SUÐURGERÐI 2.

Eigandi: ~~Páll Bergsson.~~ Óli Elíasson

VESTMANNAEYJUM.

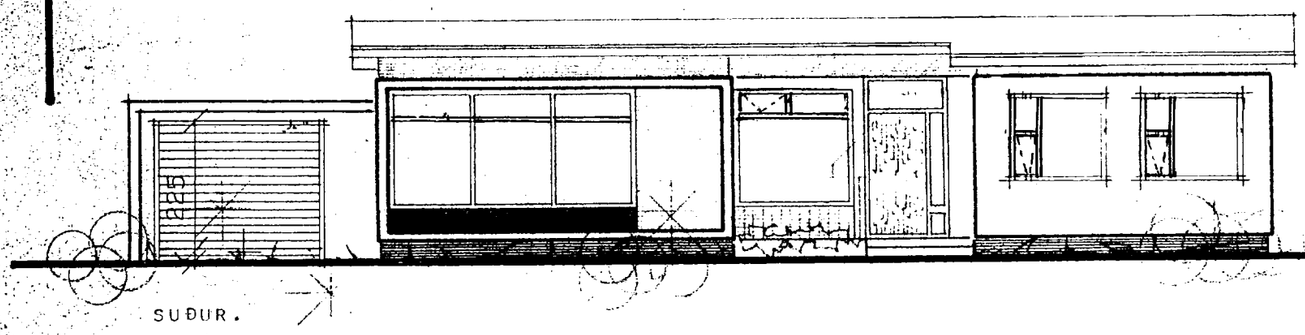

SUÐUR.

SAMÞYKKT AF BYGGINGARFULLTRÚA

9 APR. 1997
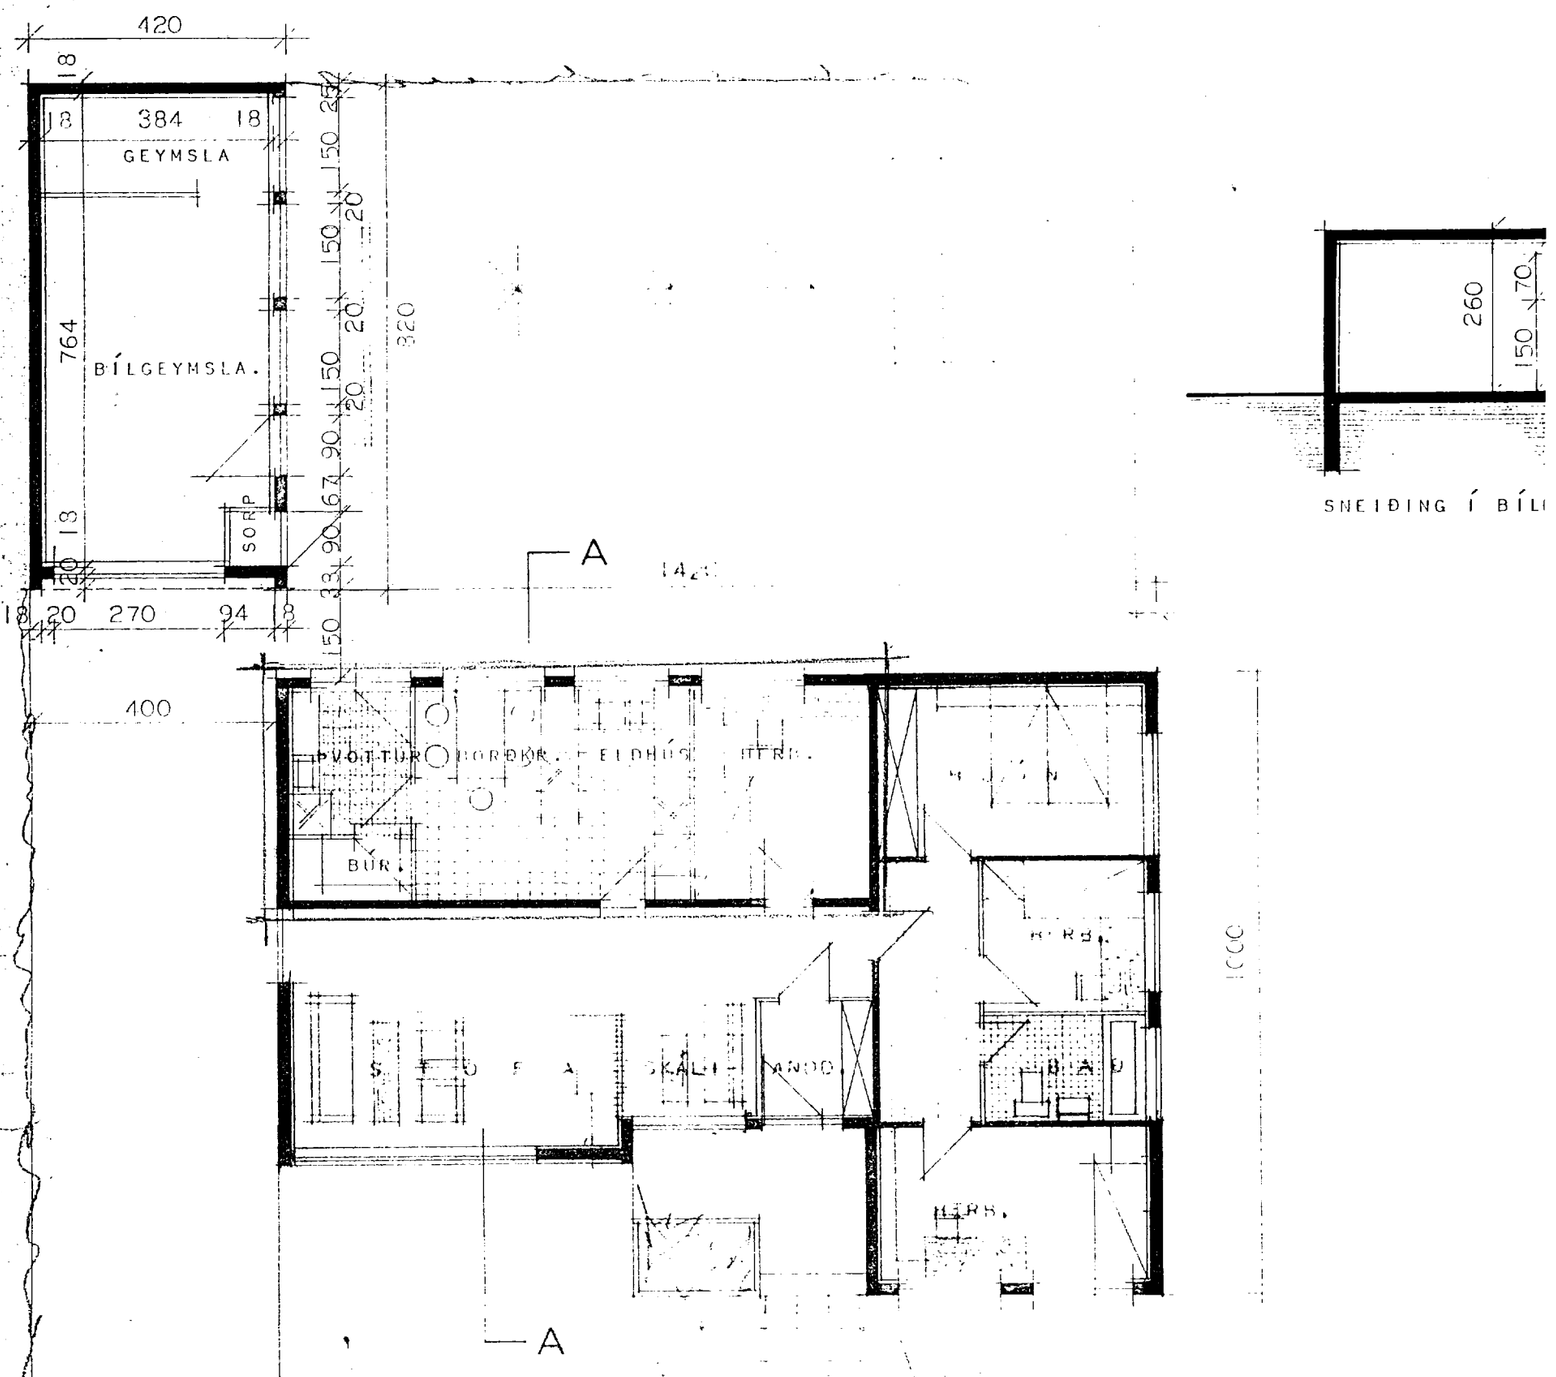
BYGGINGARFULLTRÚINN Í VESTMANNAEYJUM