


5255

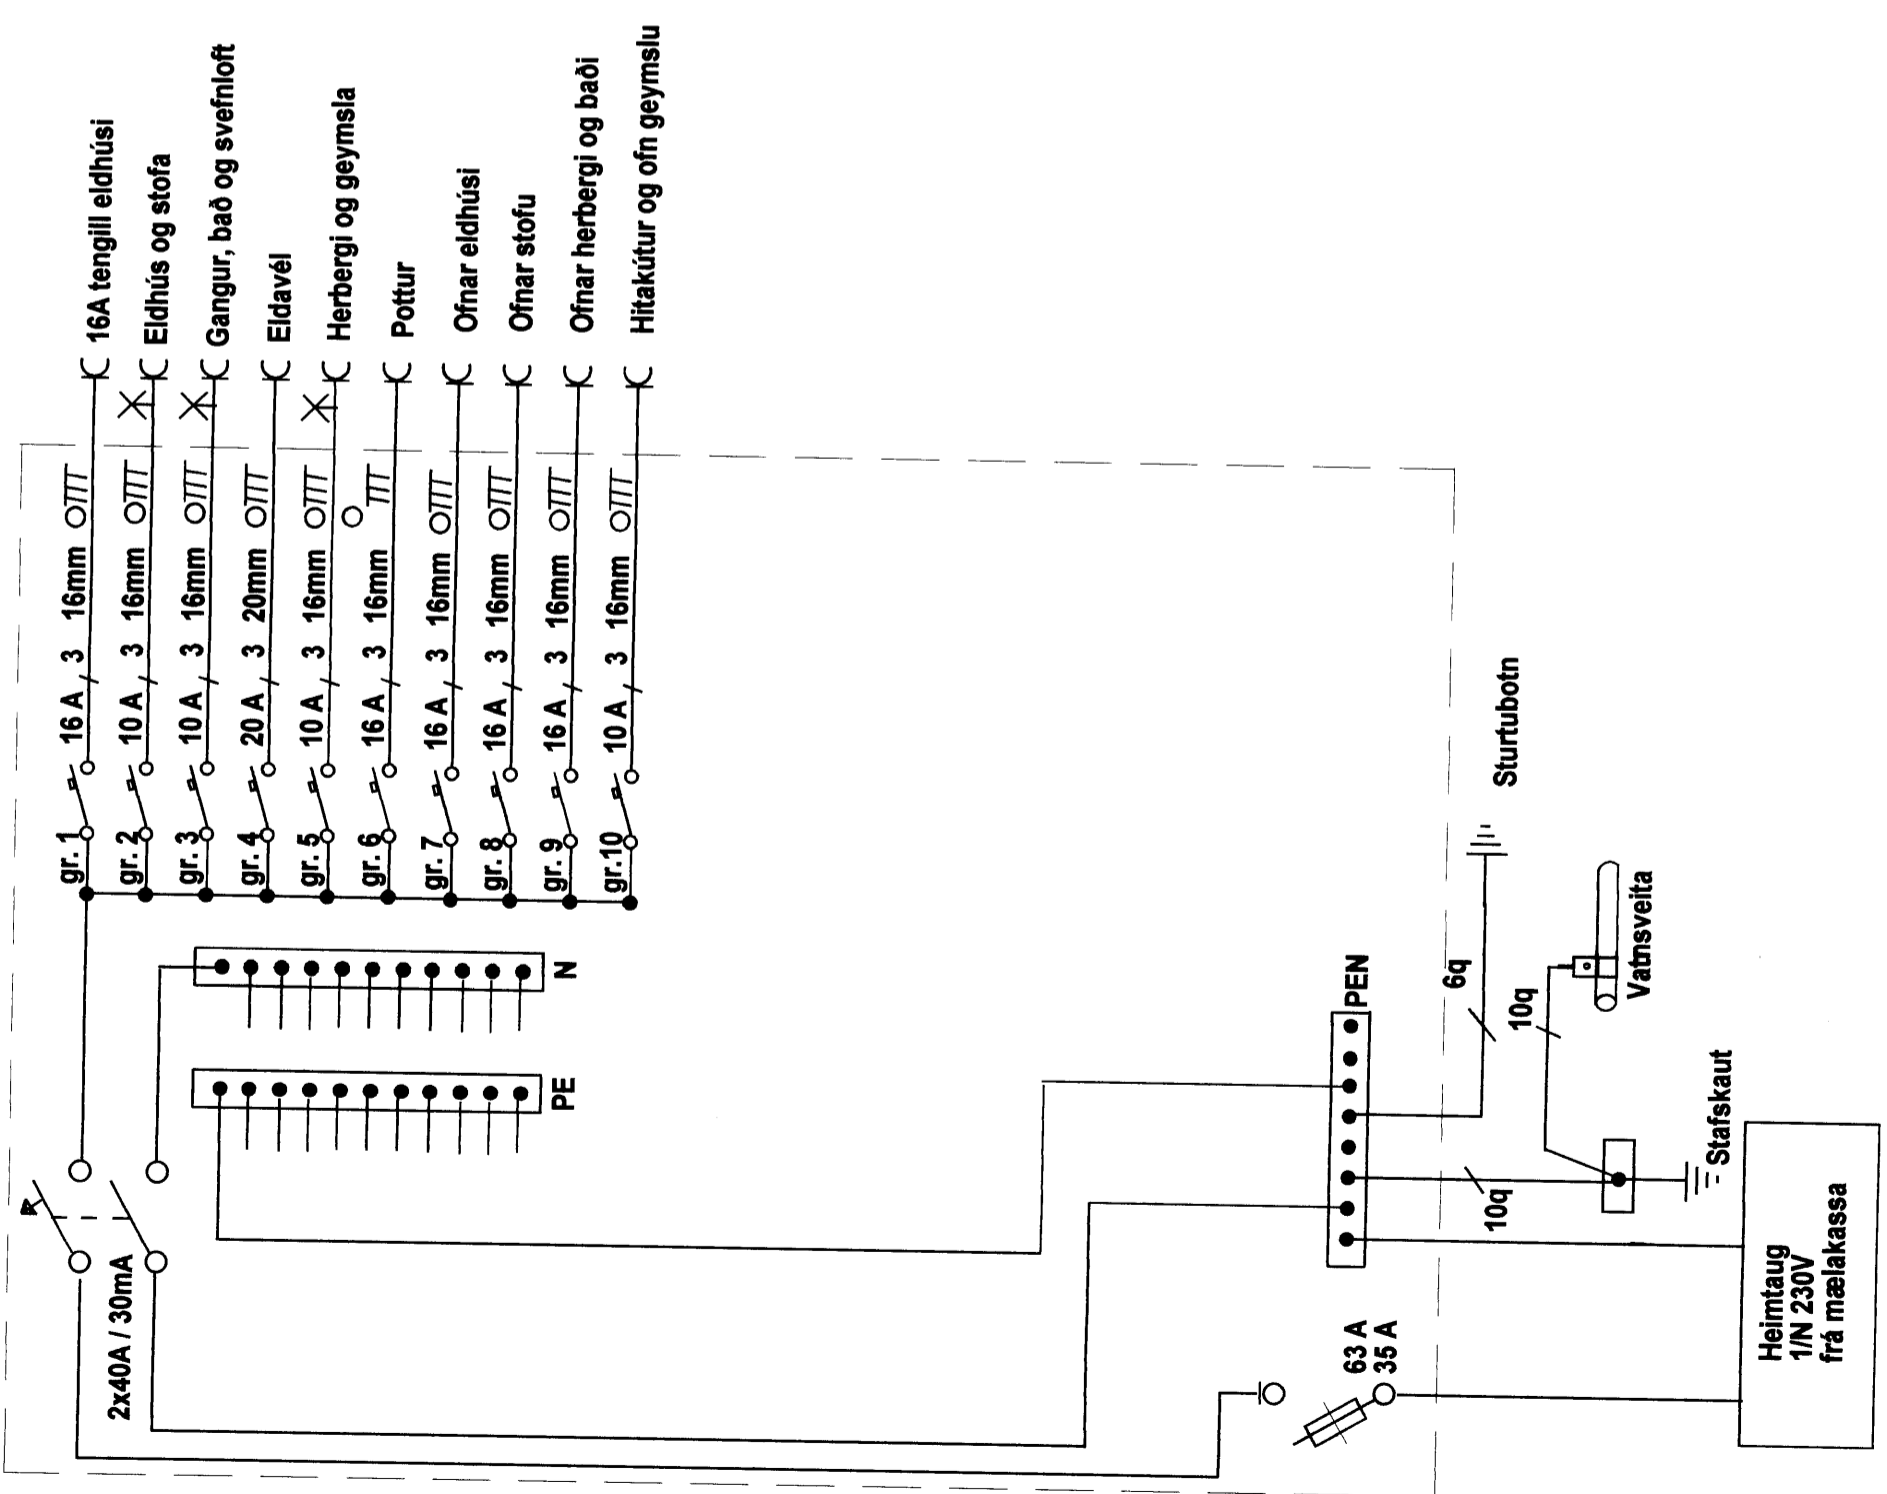

Rás ehf
 Selvogsbraut 4
 815 Þorlákshöfn
 Sími: 483 3545
 Fax: 483 3485

Surtsey sumarbústaður

Greinatala	Breyting	31.12.1999
	08.06.2000	Blað 2 af 3

Hannað af:
 Guðbjörg Einarsyni
 371553-5739
 Taliðnað af:
 Guðbjörg Einarsyni
 371553-5739