


12 FEB 2001

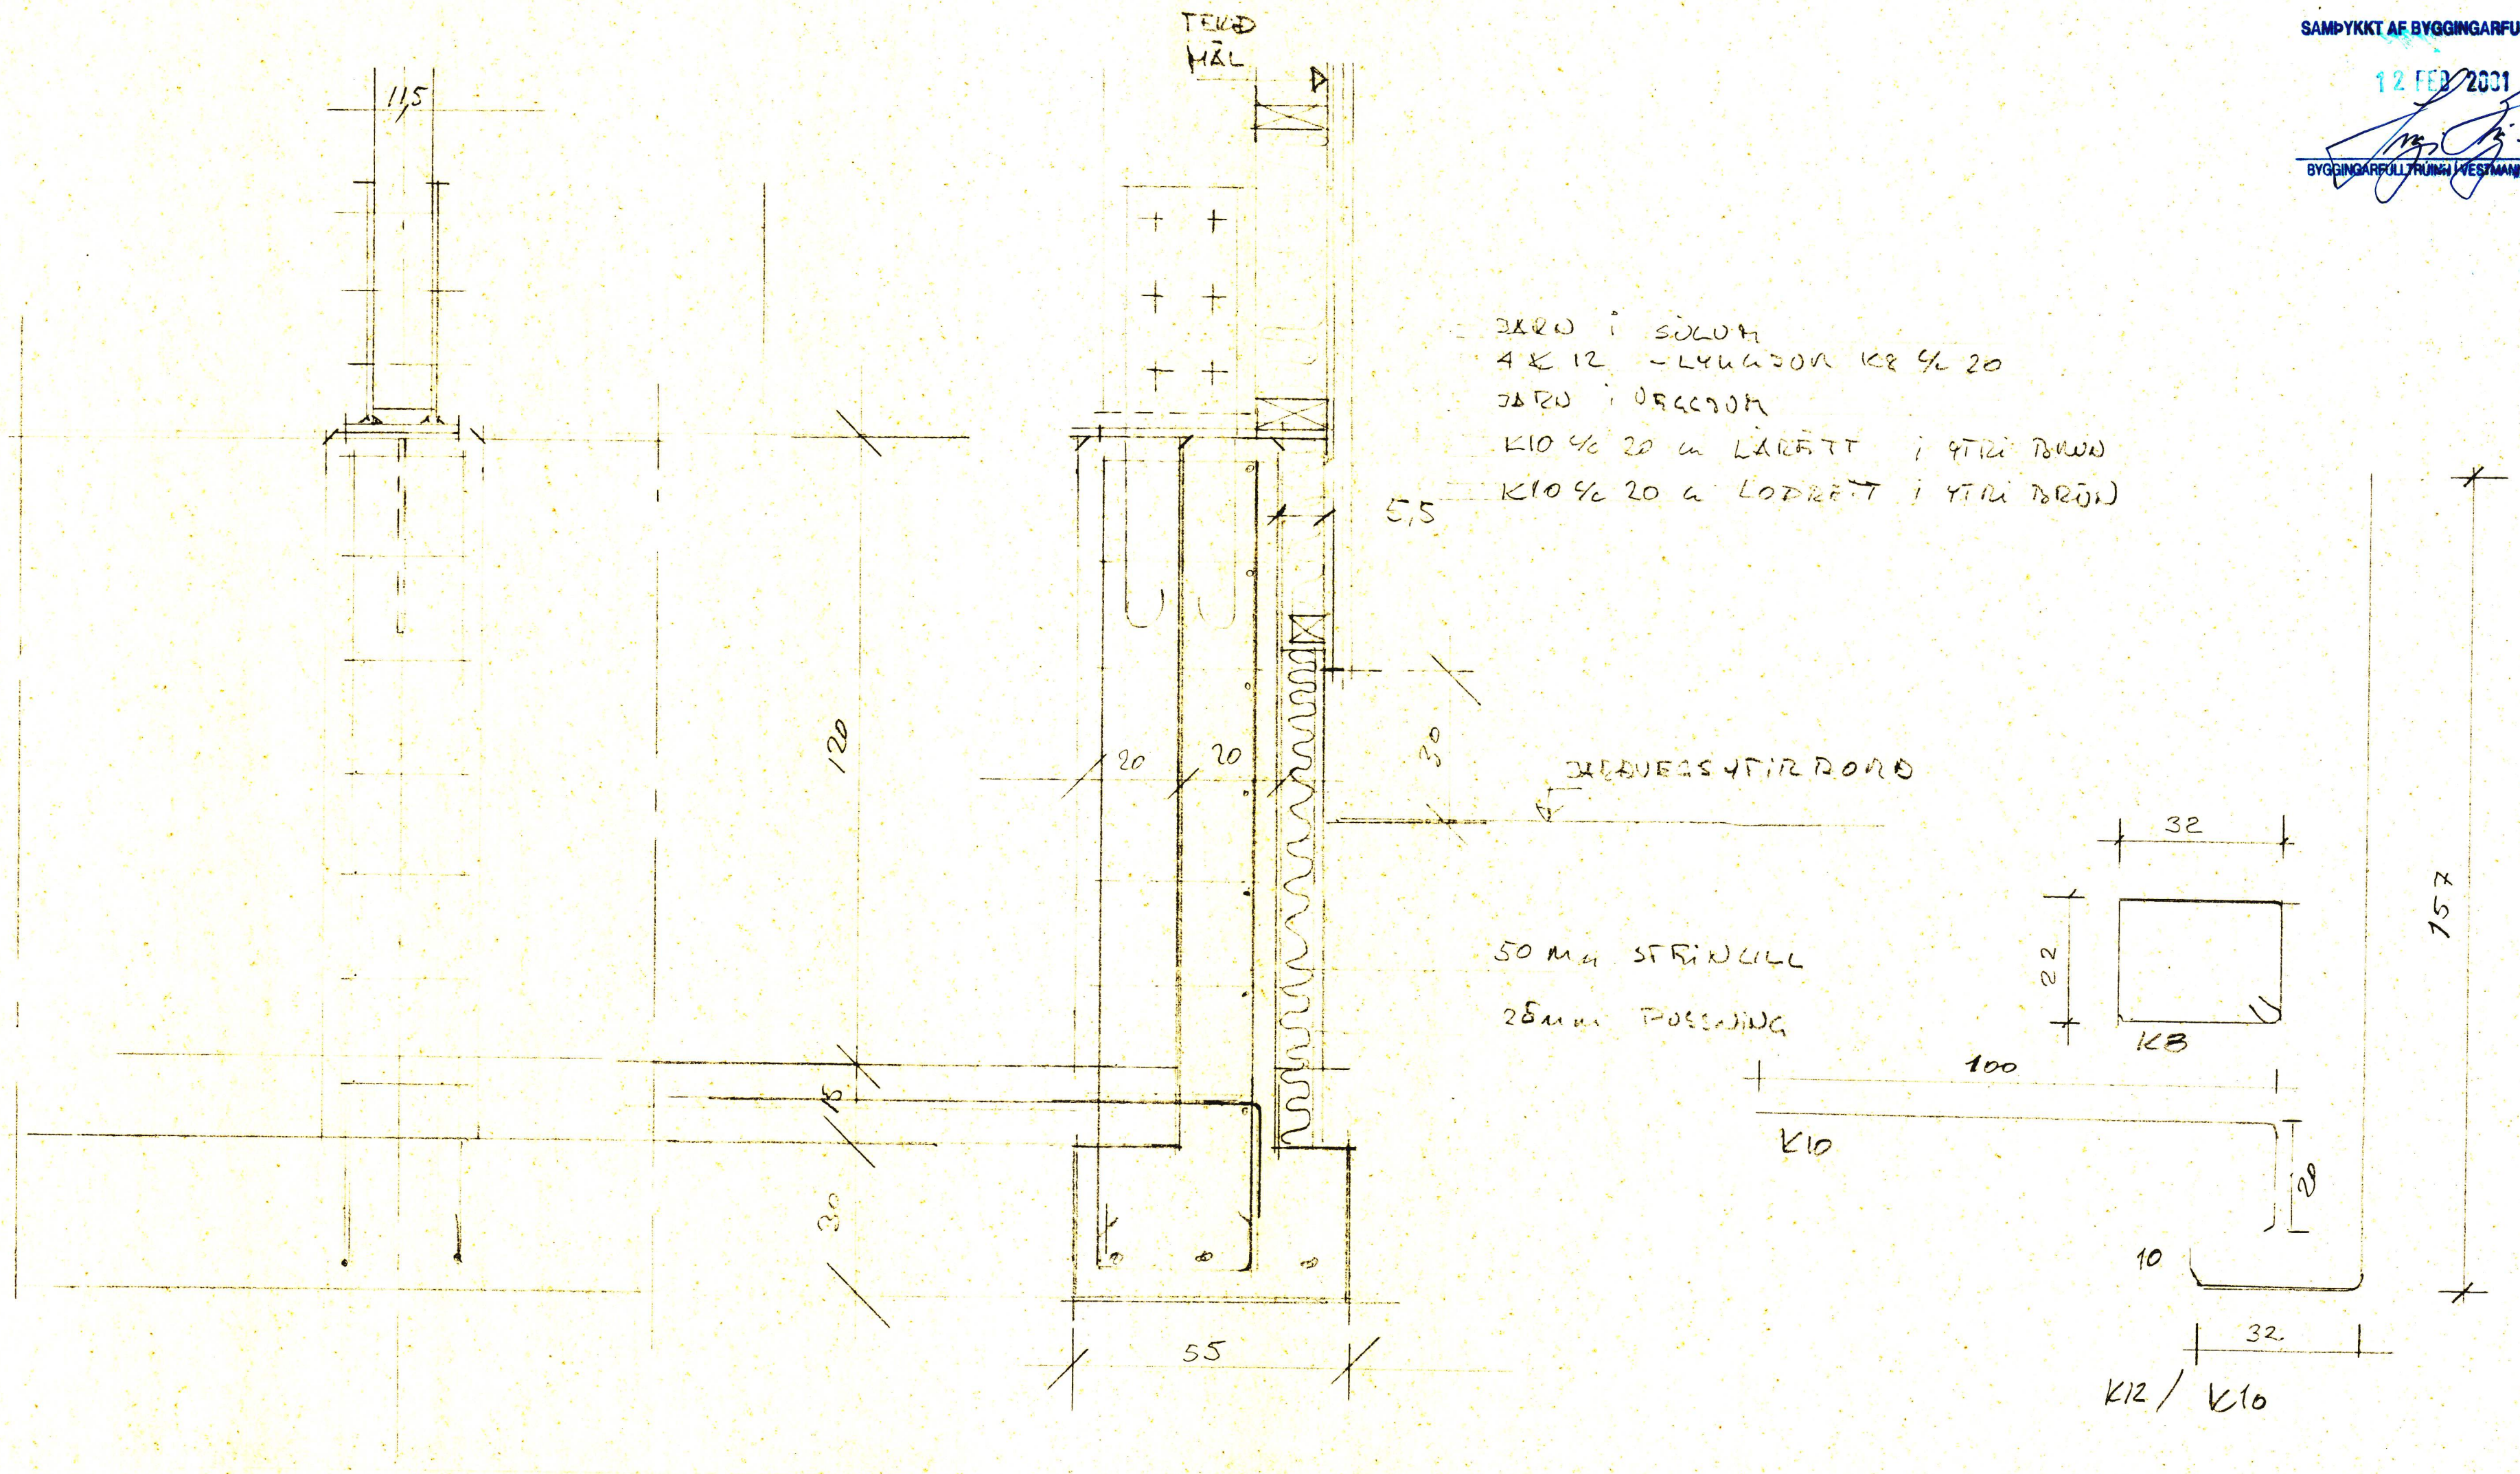

2X20 í SÖLUM
 4X12 - LYNKJON KR 1/2 20
 2X20 í DRÖGJON
 K10 1/2 20 í LÖRFTT í YTRU ÞORUN
 K10 1/2 20 í LÖRFTT í YTRU ÞORUN

3X20 í YTRU ÞORUN

50mm STYRILILL
 28mm ÞÖSSUNG

DÁTÆKYLÍ ÞÖRGRUNAFELAG VESTMANNNAEYJA
 SUIÐ Í UNDIRSTÆÐJON
 FEBRÚAR 2001 MÁL 1:10 TEIÐ UN 104
 TEIKNISJÓFA D2 VESTMANNNAEYJUM 0038