
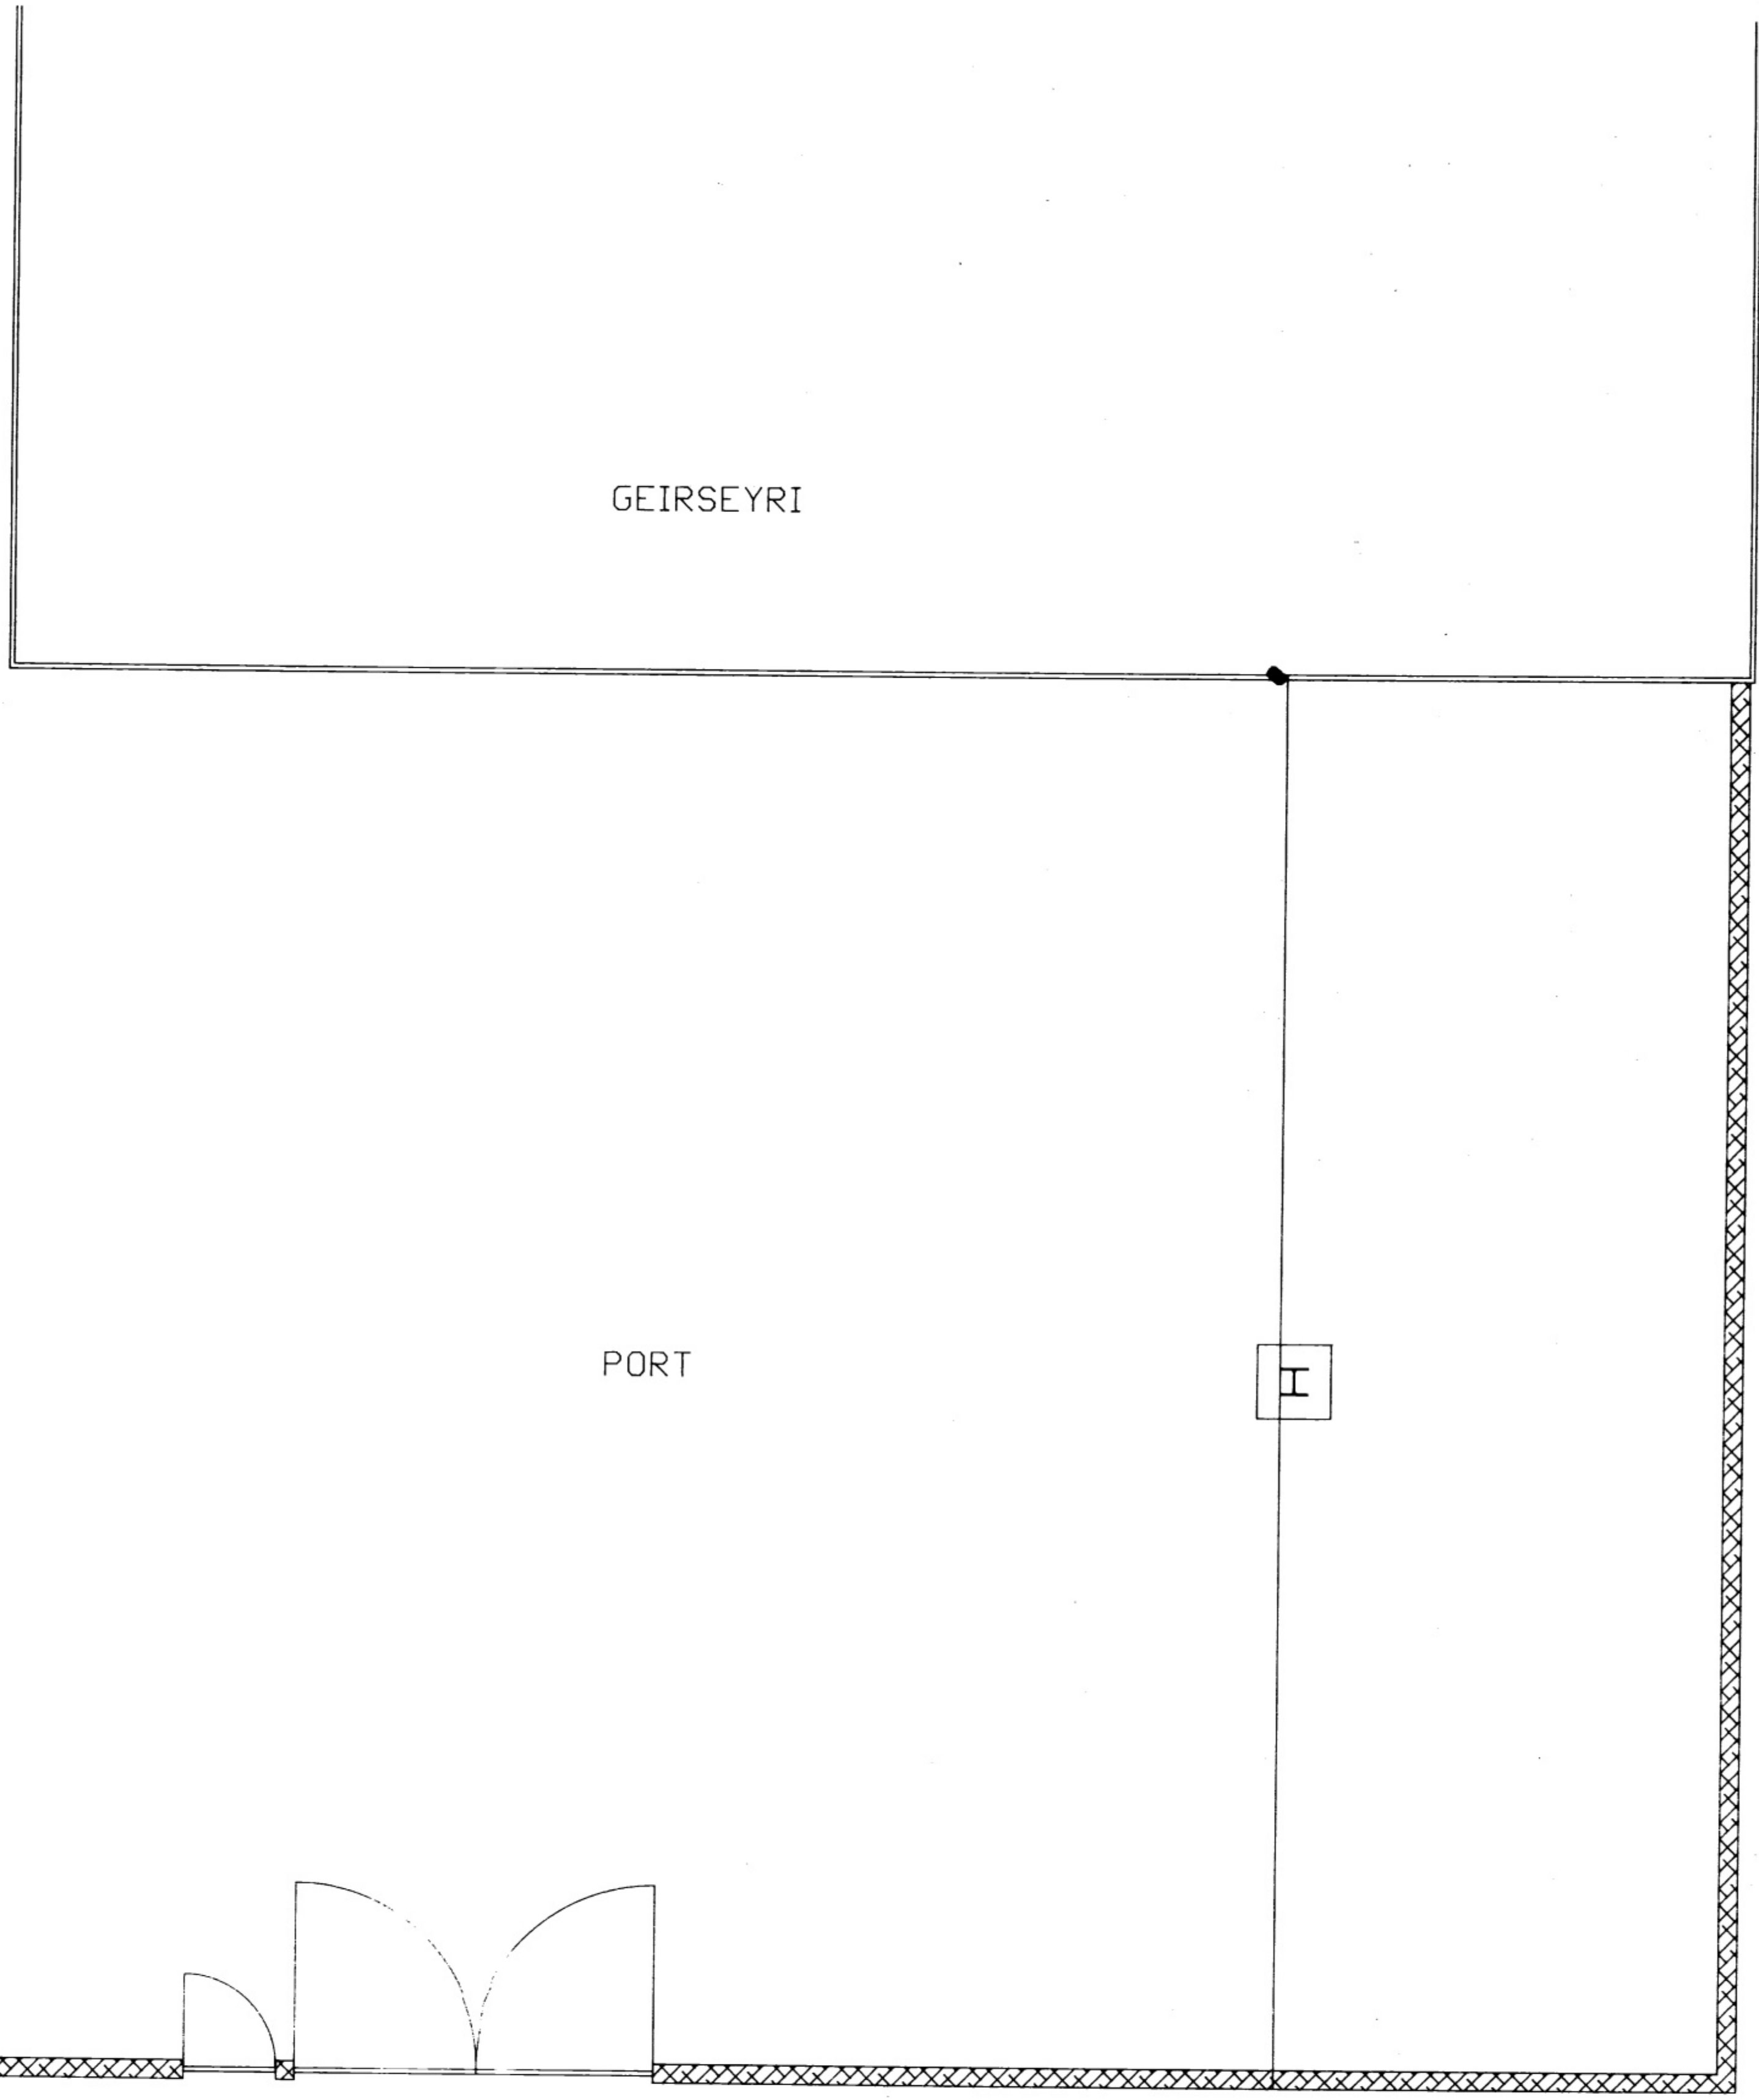


6582

SKÝRINGAR  
ATHUGA ALLAR VATNSLAGNIR KOMI  
INN Í VEGGI EBA Í FÖLSKU LOFTI  
PAR SEM HITAGNIR FARA UPP Á  
AÐRA HÆÐ VÍÐ BITA ÞARF AÐ BORA  
Í GEGNUM BITA OG SÖLU

FRÁRENNSLI HANGI  
NEÐAN Á PLÖTU 2 HÆÐAR

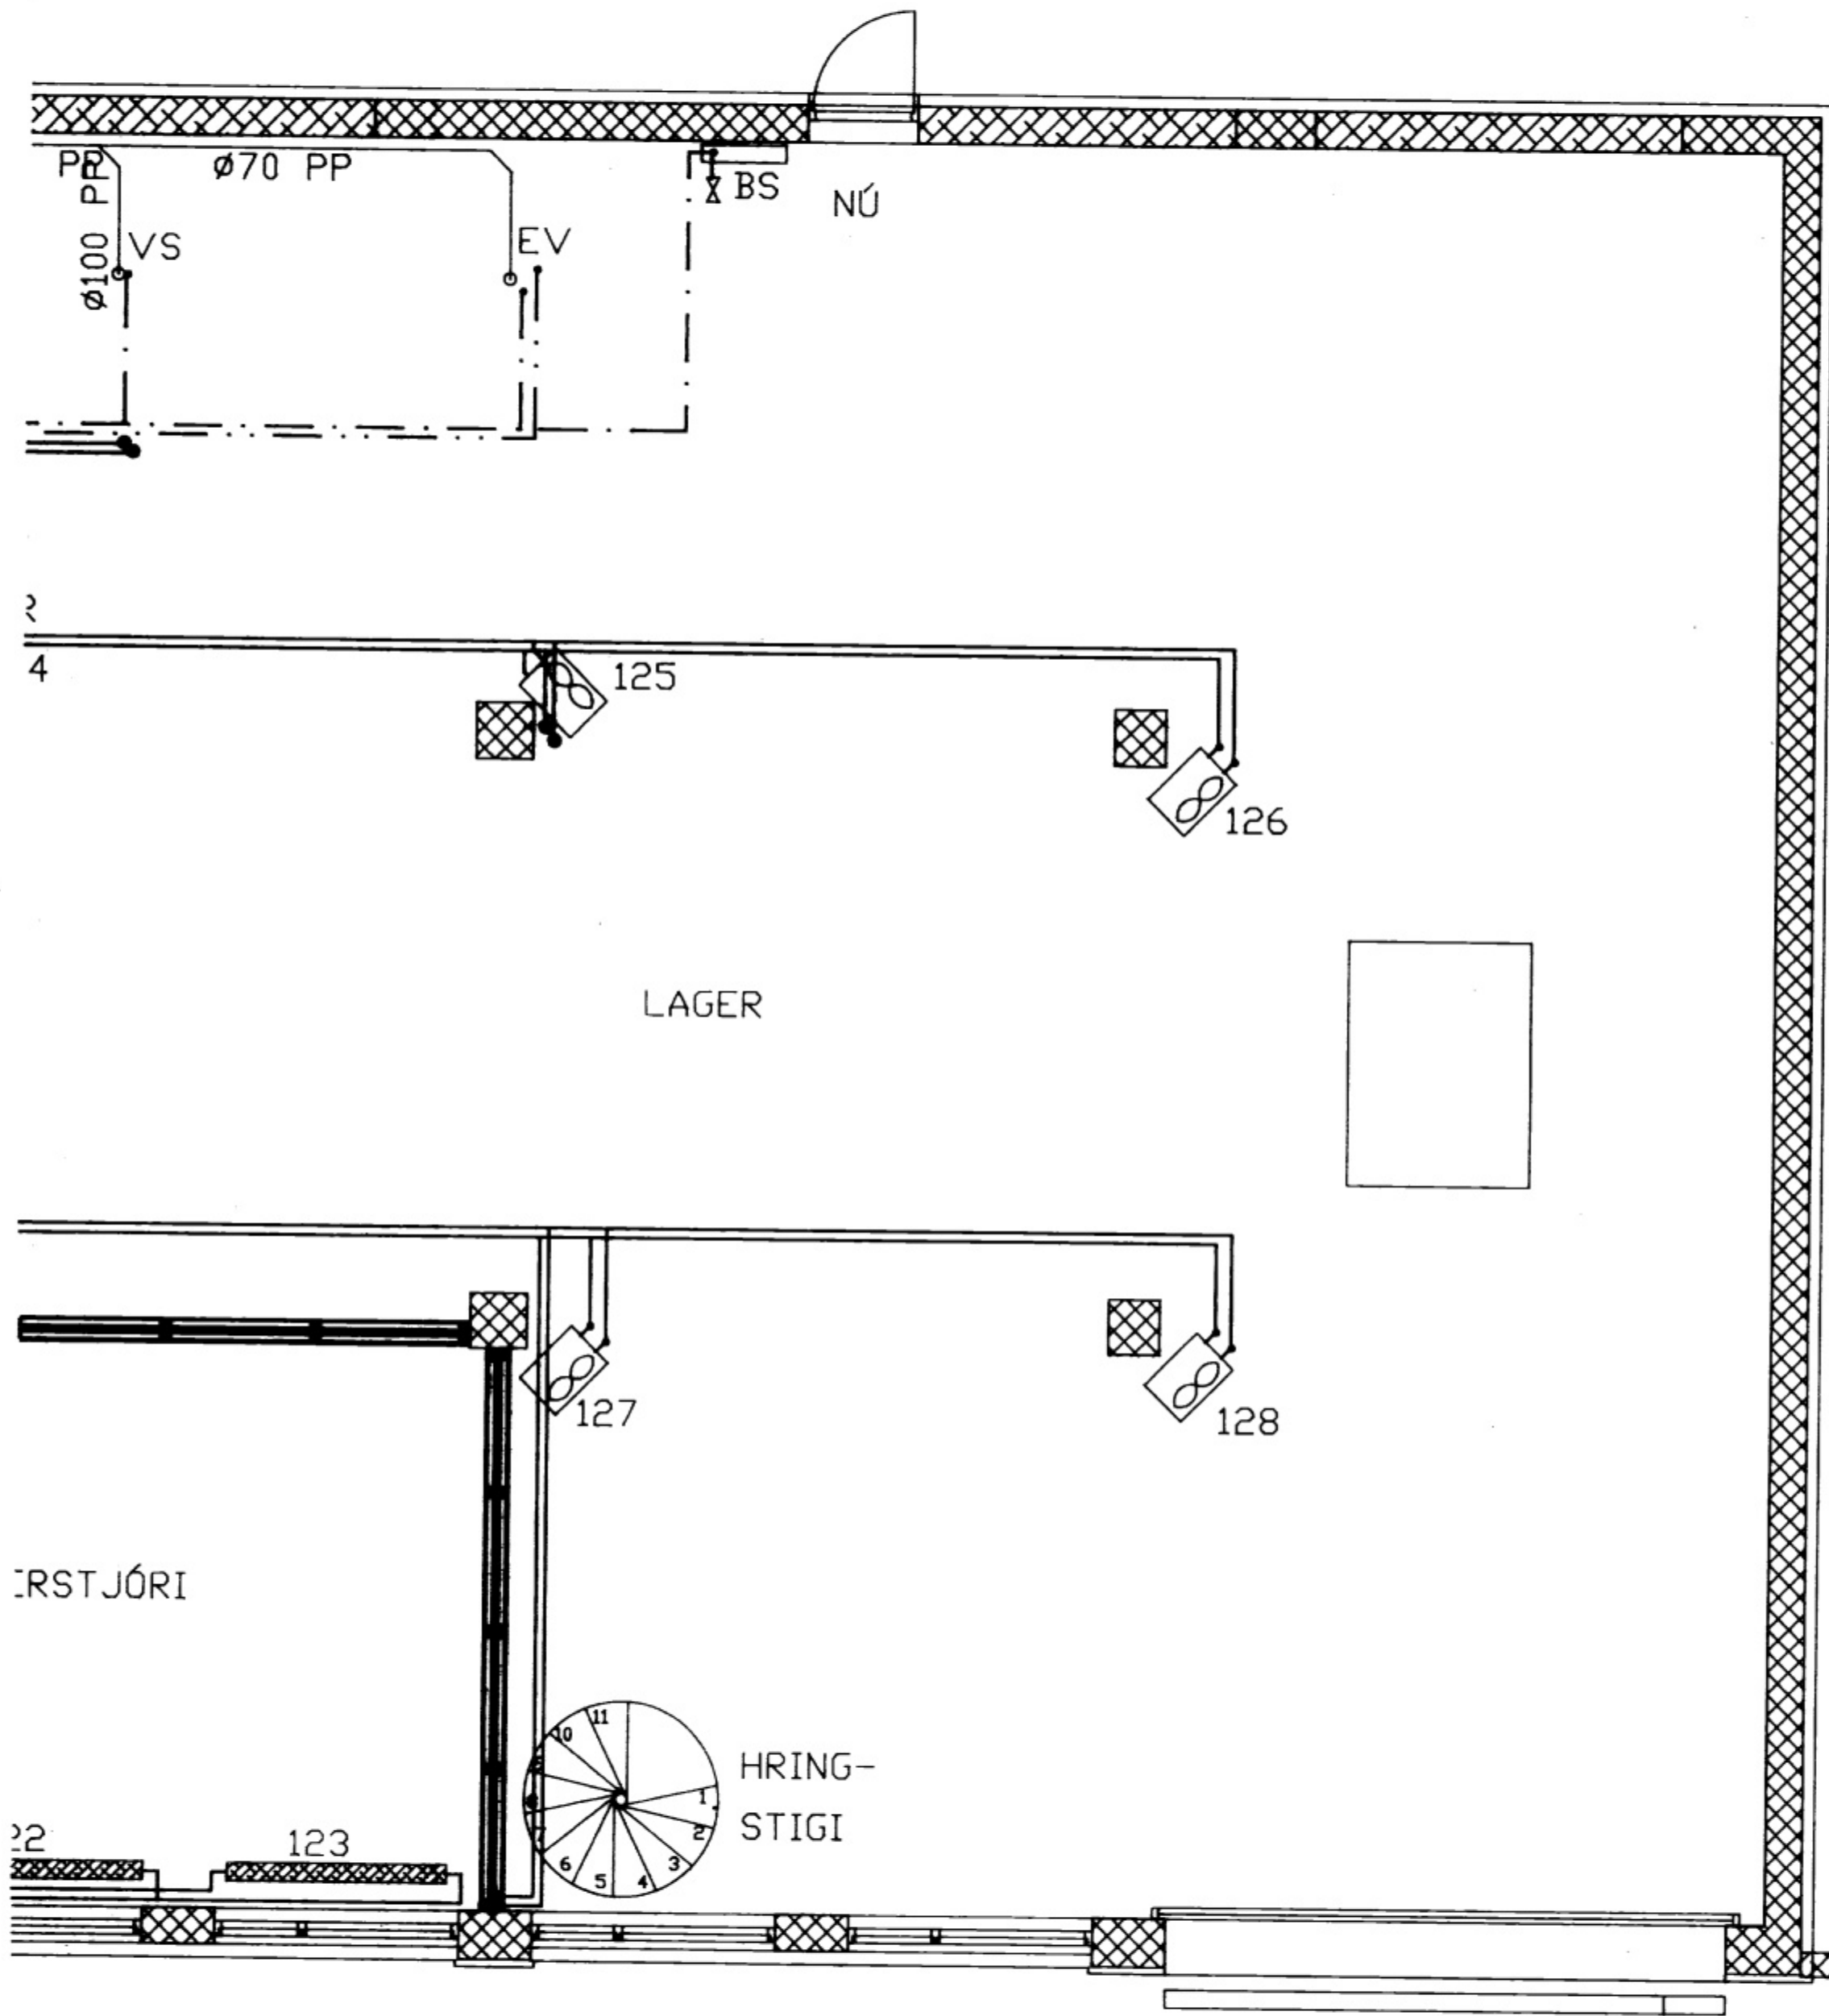

breyting A	breyting C	verkheiti	BAJARVLEITUR VESTMANNAEYJA	PÁLL ZÓPHÓNÍASSON TEIKNISTOFA	verk nr. 9332	dags. APR. 94
breyting B	breyting D	verkefni	TANGAGATA 1 VESTMANNAEYJUM GRUNNMYND 1. HÆÐ HITAGNIR OG VATNSL.	RÁÐGJAFAVEKFRÆÐIÞJÓNUSTA F.R.V. KIRKJUVEGI 23 900 VESTMANNAEYJUM. SÍMI 98-12711, 12239 TELEFAX 98-13076		breyting
málkv. 1:50	teikn. EA	hannað	BB		teikn. nr. 322	