


SAMPYKKT AF BYGGINGARFULLTRÚA


2.0. MAJ 2022
Sigurdur
BYGGINGARFULLTRÚA VESTMANNNAEJUM

UNDIRRITUN SAMRÆMINGARHÖNNUBAR

GRJÓTSVELGUR

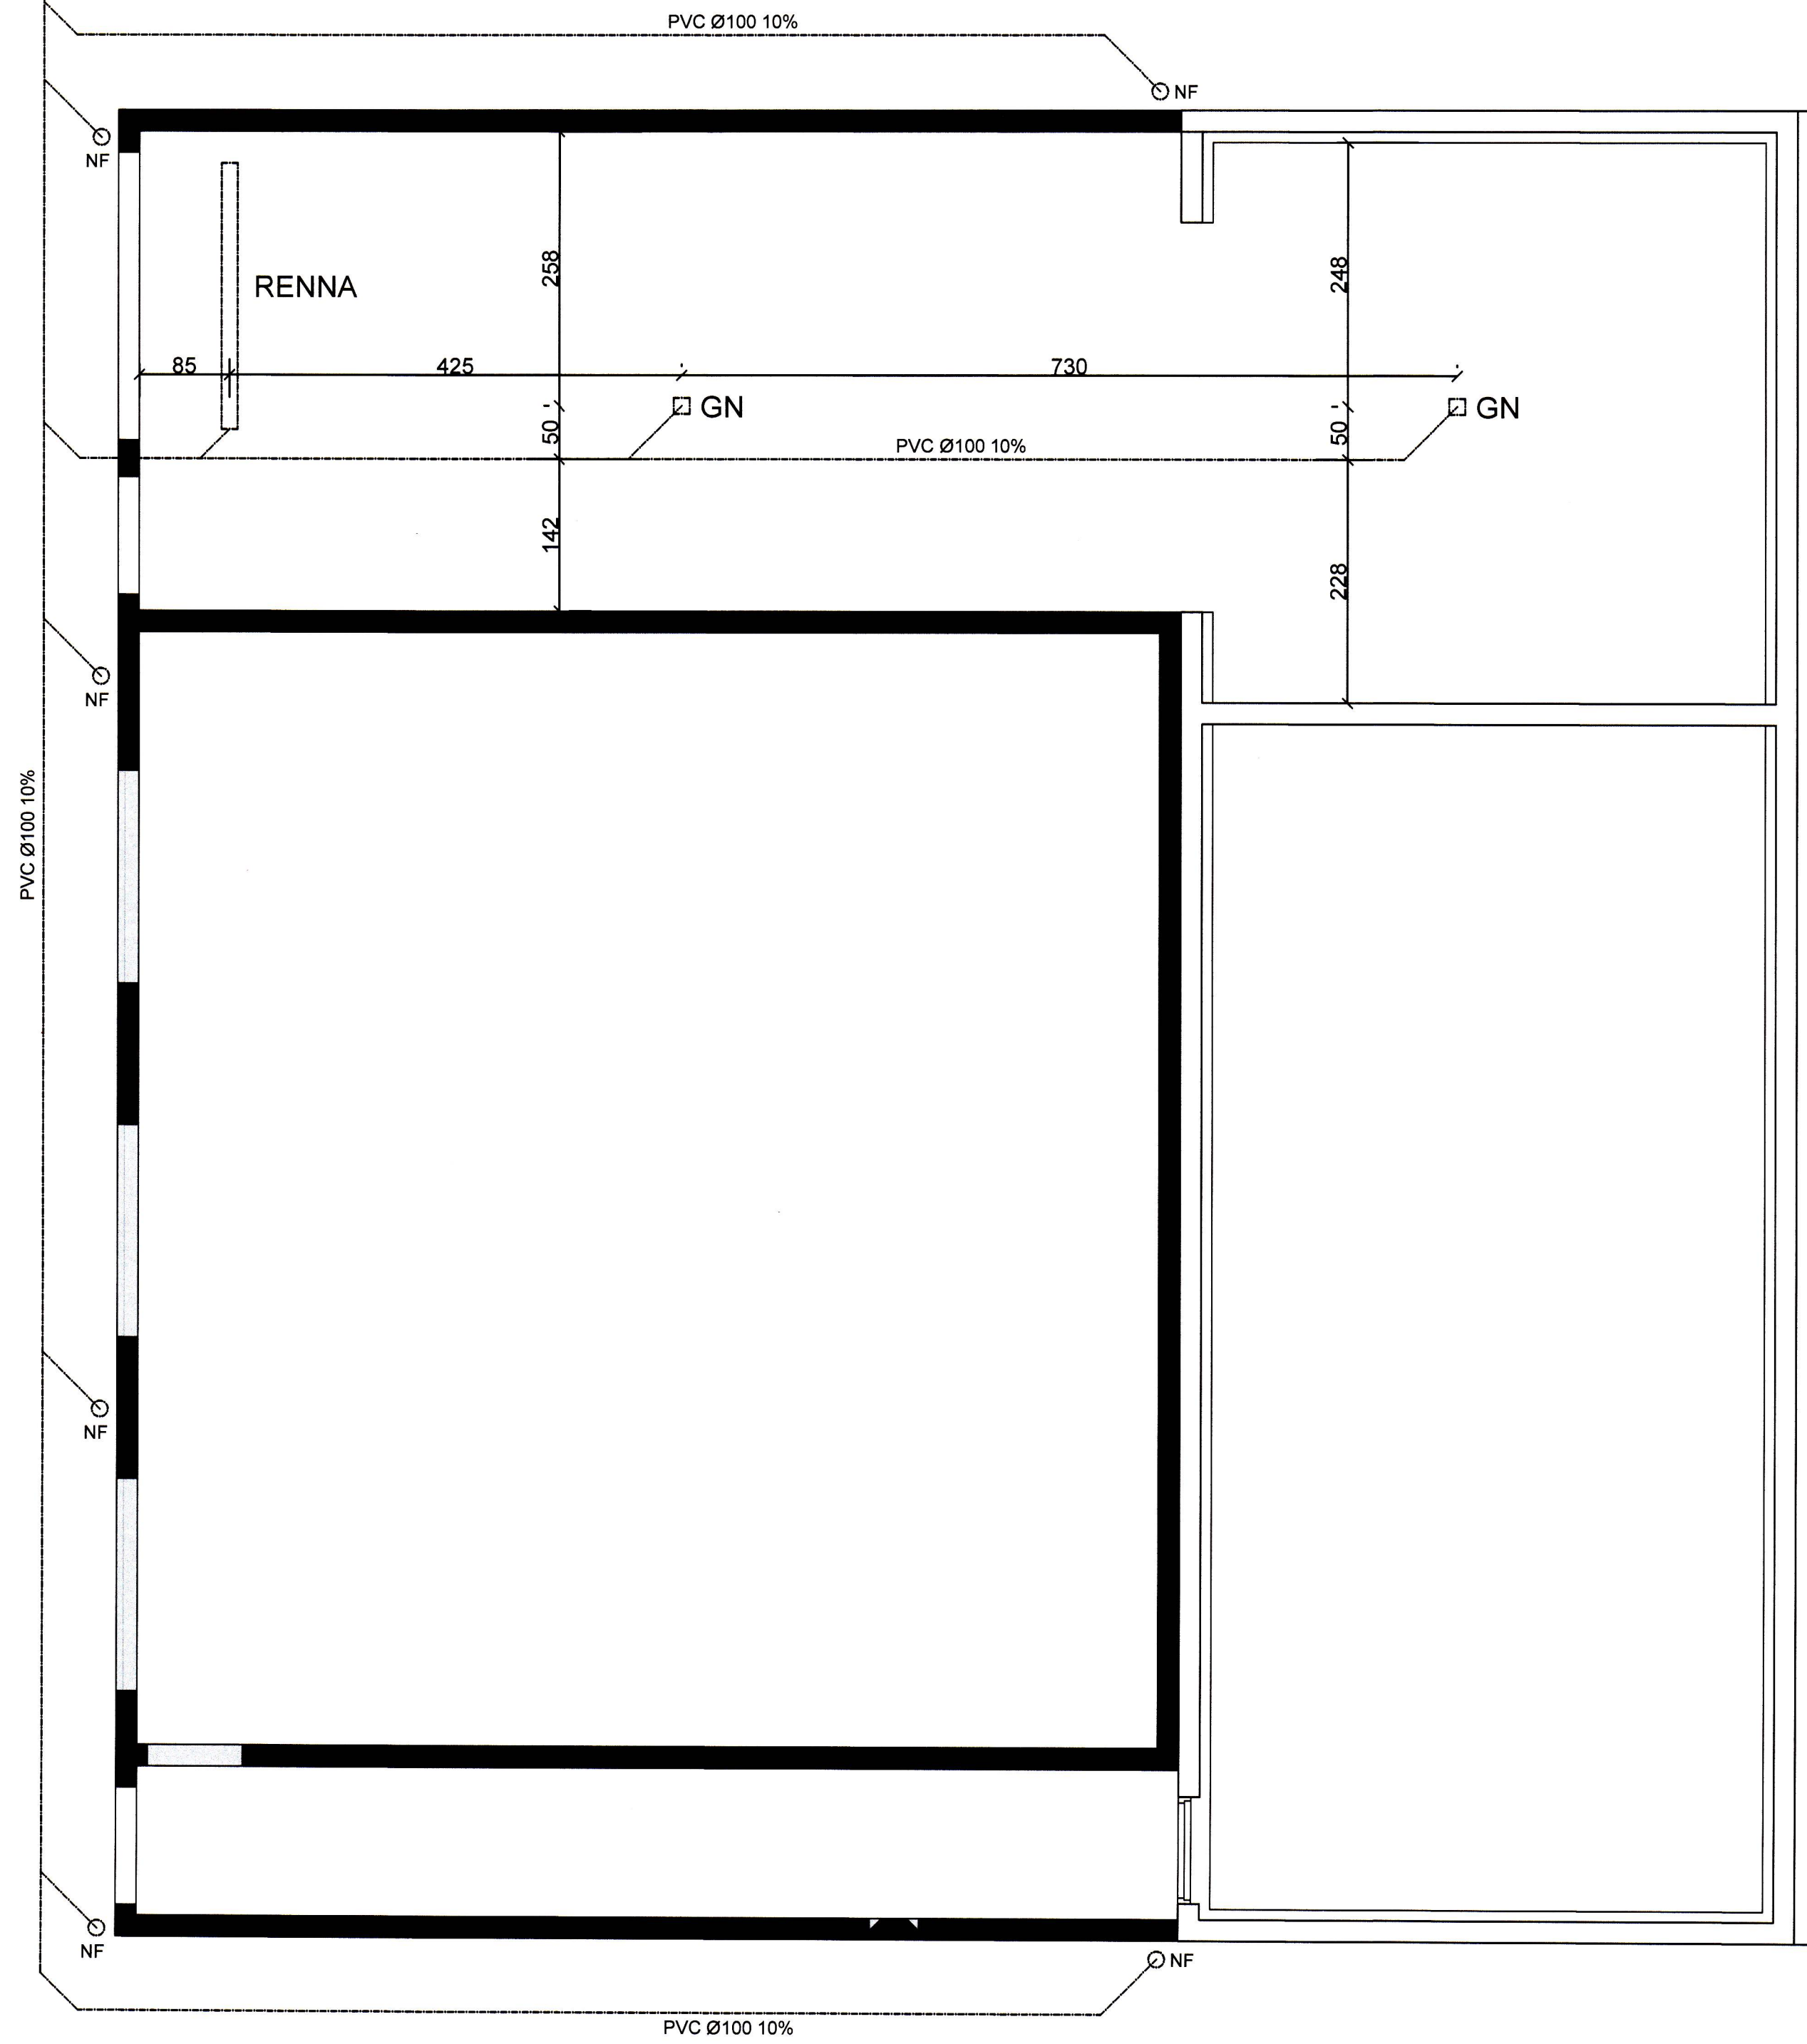

KJALLARI FRÁRENSLI

TILVÍSUN	ÚTG. DAGS	SKÝRINGAR	TEIK. HANN. RÝNT. SAMP.	ÚTG. DAGS	SKÝRINGAR	TEIK. HANN. RÝNT. SAMP.	 Kirkjuvegi 23 900 Vestmannaeyjum Sími 481-2711 tpz@teiknistofa.is www.teiknistofa.is	ÚTG. DAGS	HANNAÐ	MÆLIKVARÐI 1:50	GOLFKLÚBBUR VESTMANNNAEYJA GOLFSKÁLI GRUNNMYND FRÁRENSLI
	YFIRFARID	TEIKNAD	SAMPYKKT.	SP	SGS	SAMPYKKT. <i>Sigurdur</i> 286258-2339		VERKFANG	1988 TEIKNING		