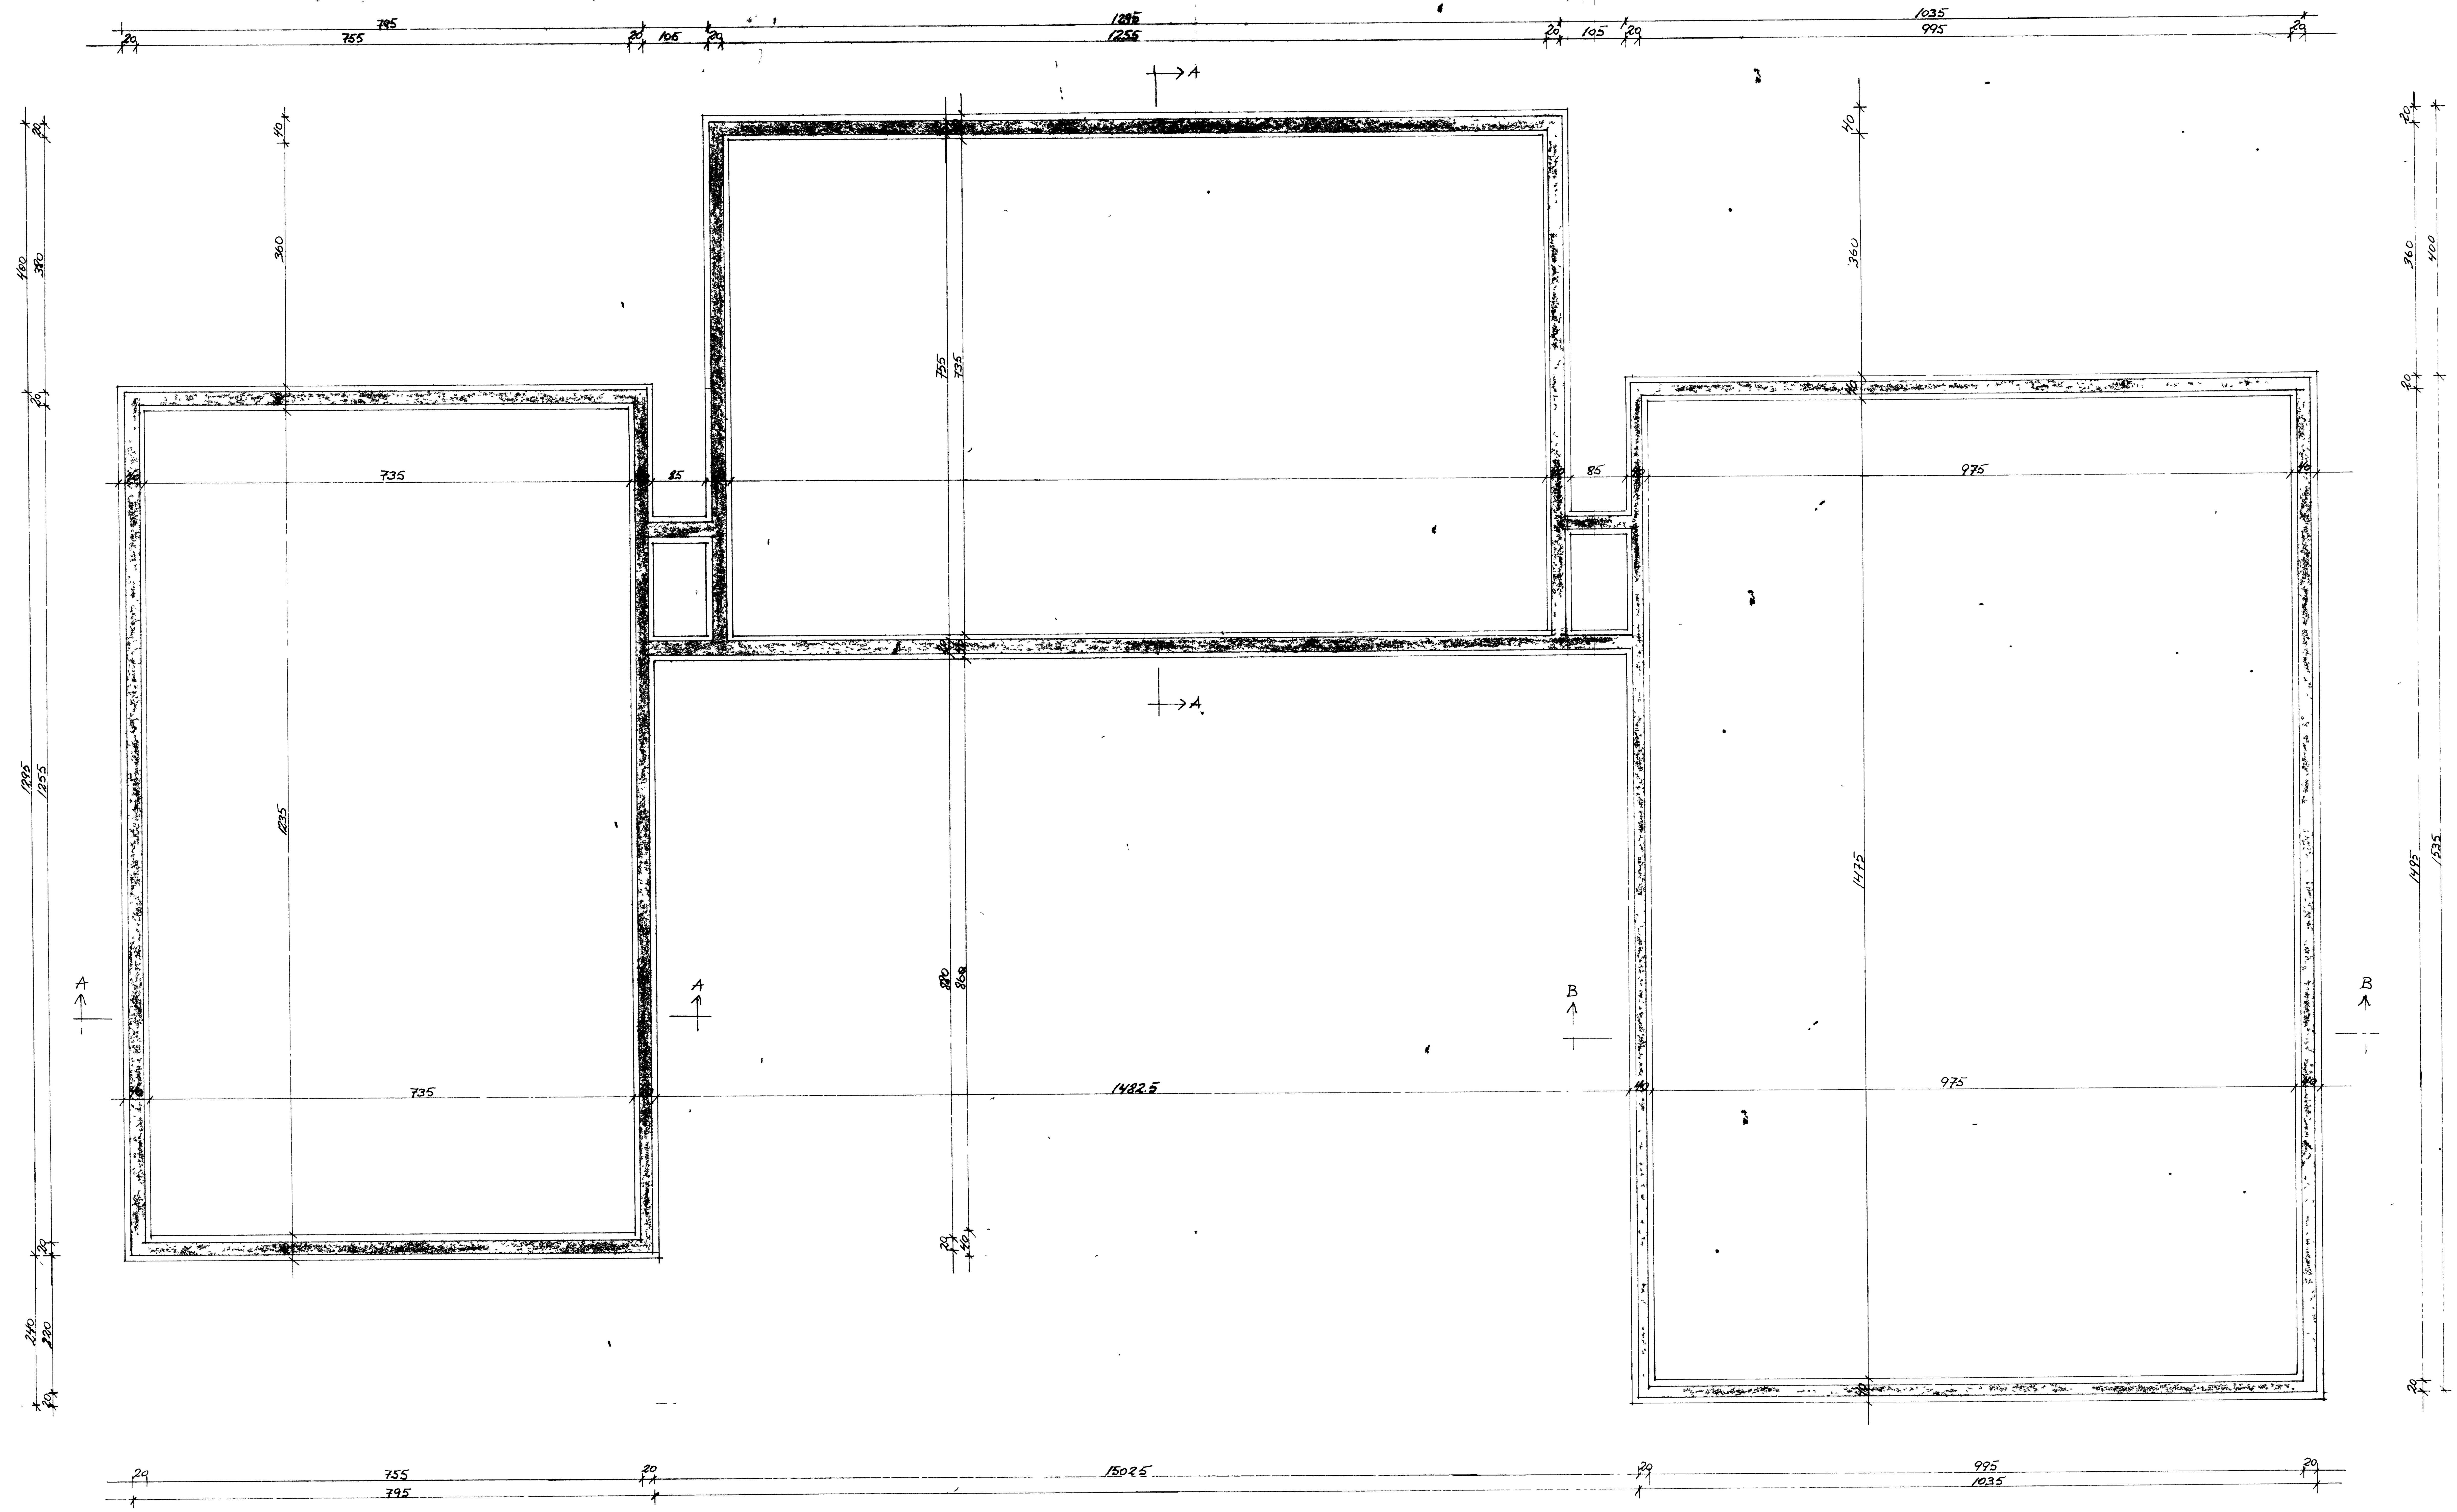

FÉLAGSMIÐSTÖÐIN ÞÓRSHAMAR

GRUNNMYND UNDIRSTÖÐUR

BR	DAG	BREYTING

TEIKNISTOFA

VESTM EYJAR Þ

KVARÐI 1:50