



# UNDIRSTÖÐUR MÁLAUPPDRÁTTUR, M=1:50

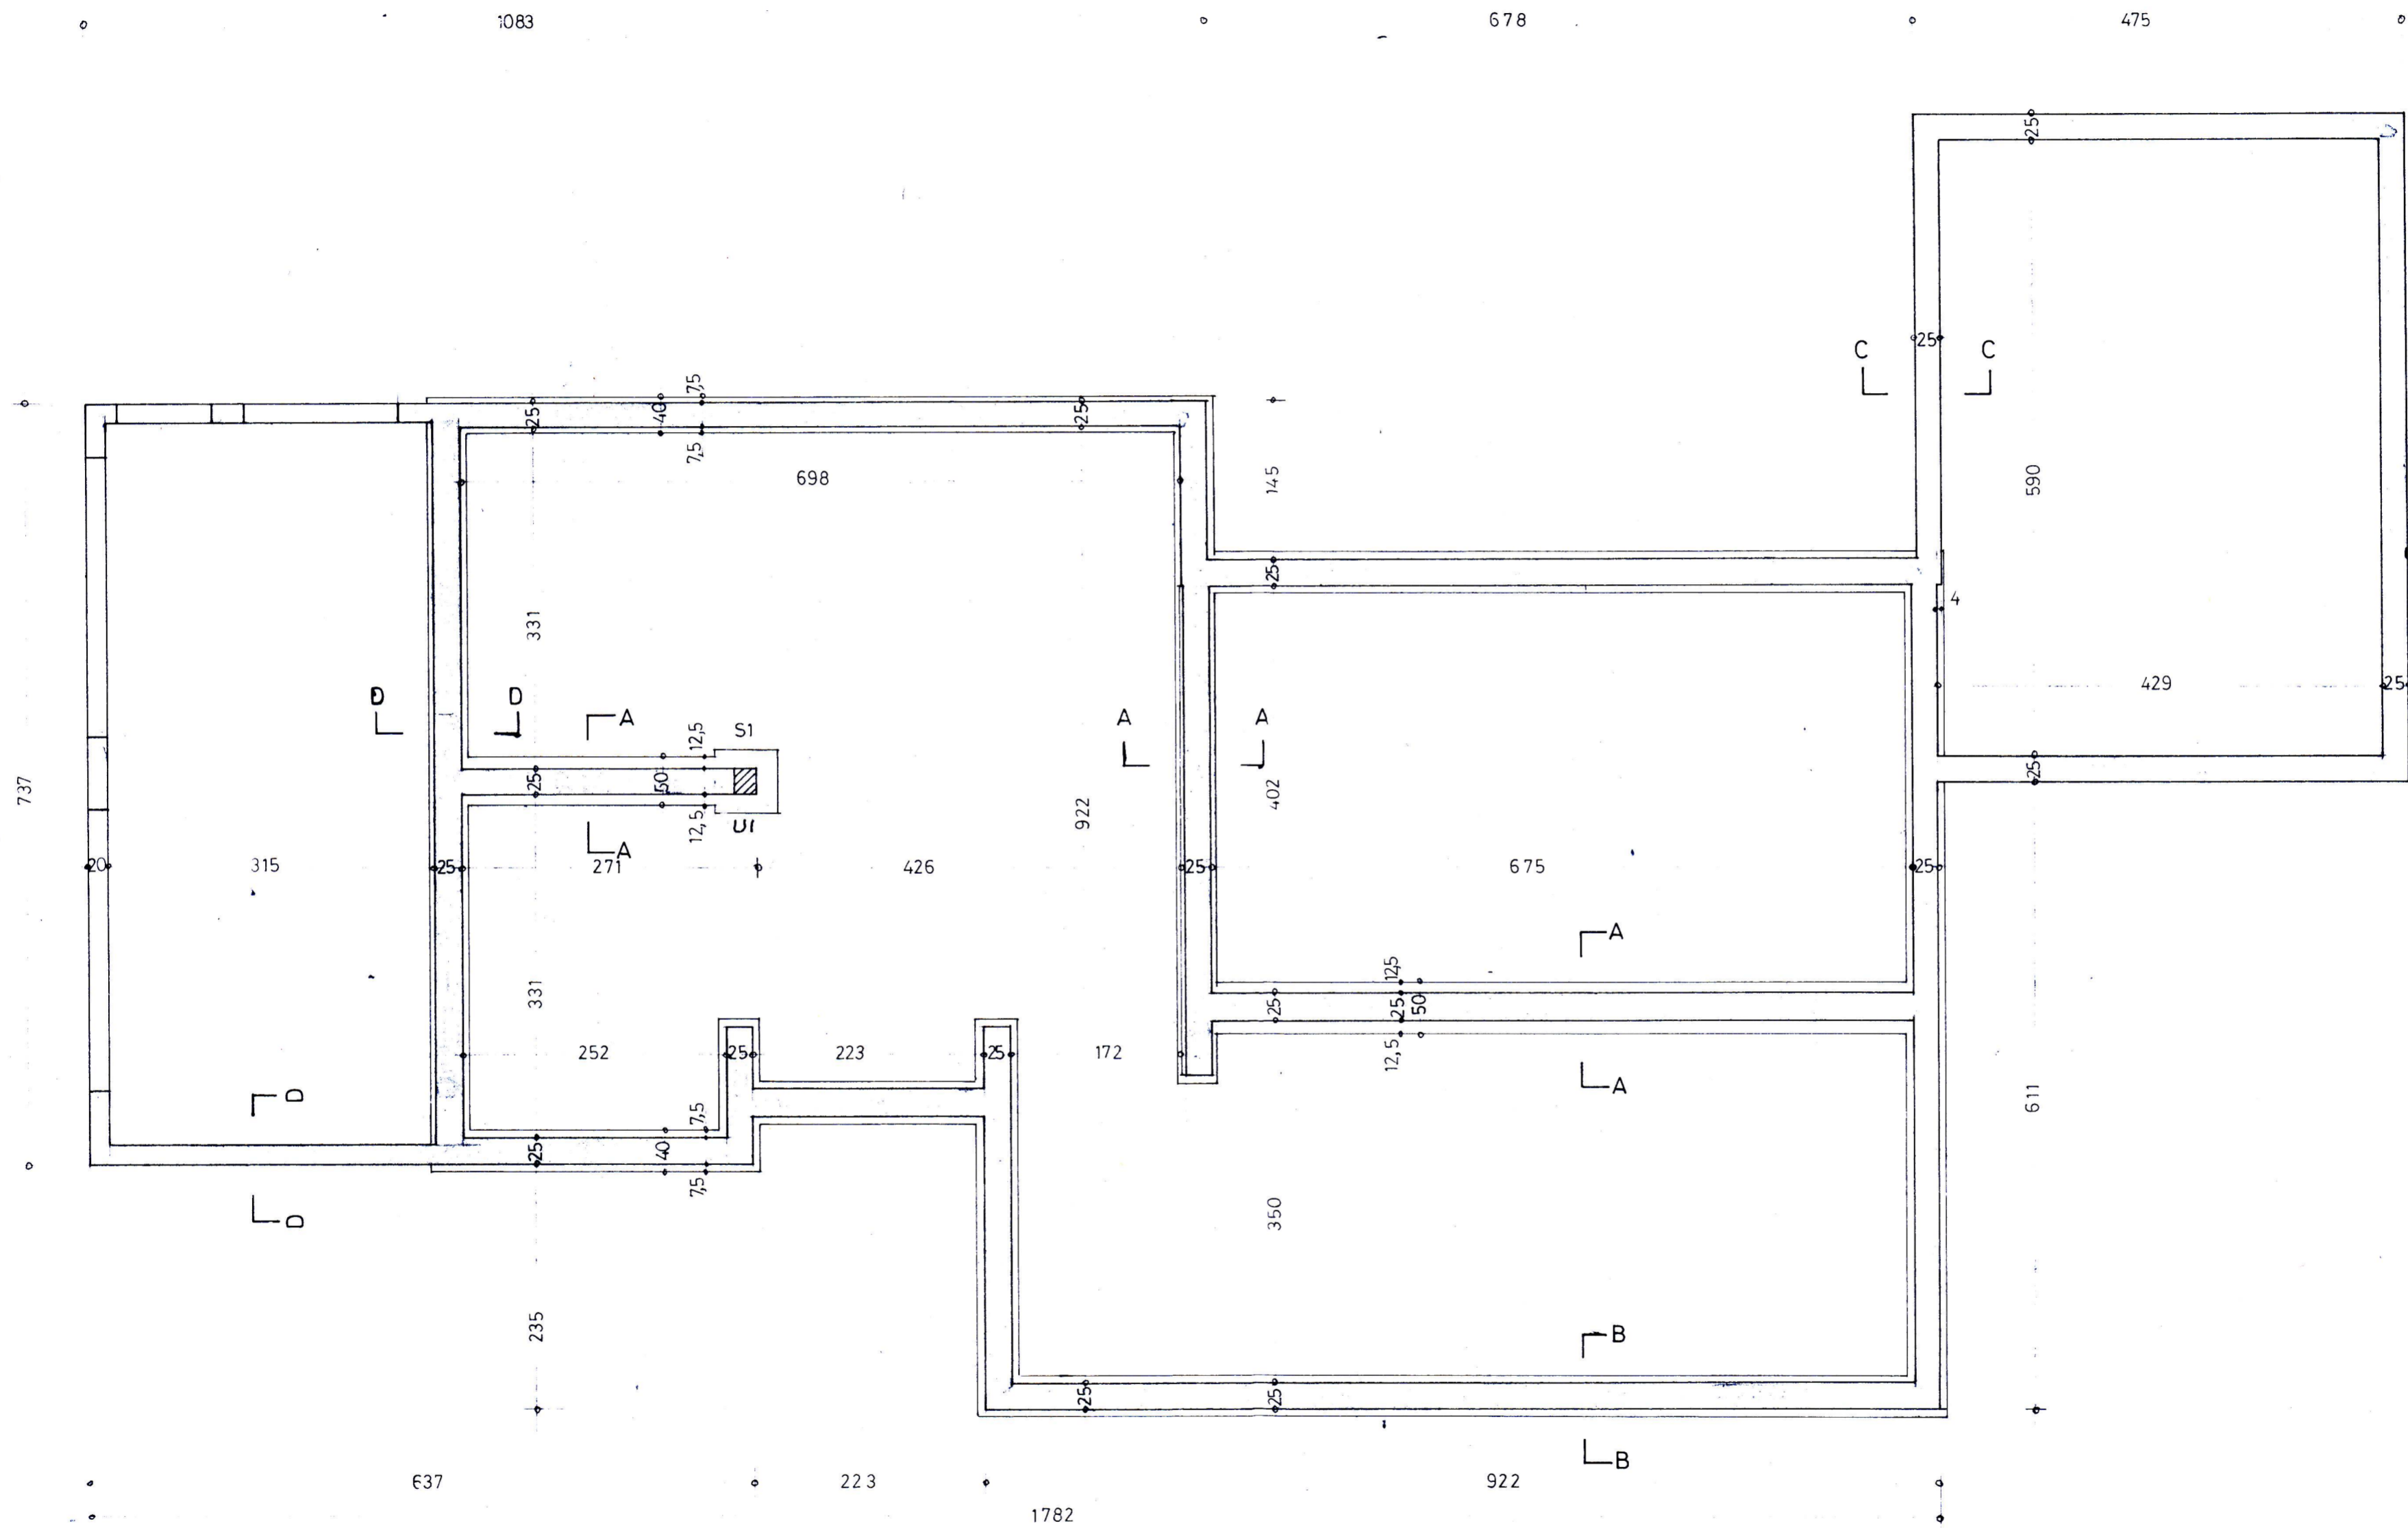

 <b>VERKEFNI GUNNARS TORFASONAR</b> <small>ARMÚLA 26 - REYKJAVÍK - Sími 86711</small>	Hannað:		
	Teiknað:	06.79	MJ
Verkefni: <b>TÚNGATA 25 VESTMANNAEYJUM</b>	Yfirfarð:	20.06.79	GT.
	Mælikvæði:	1:50	
UNDIRSTÖÐUR MÁLAUPPDRÁTTUR	Teikning nr.:	7858-01	
	Undirskrift:	