


SAMÞYKTI / BYGGINGAHEIÐ  
11. 9. 24  
BYGGINGAHEIÐ  
Valdís Þorbjörnsdóttir

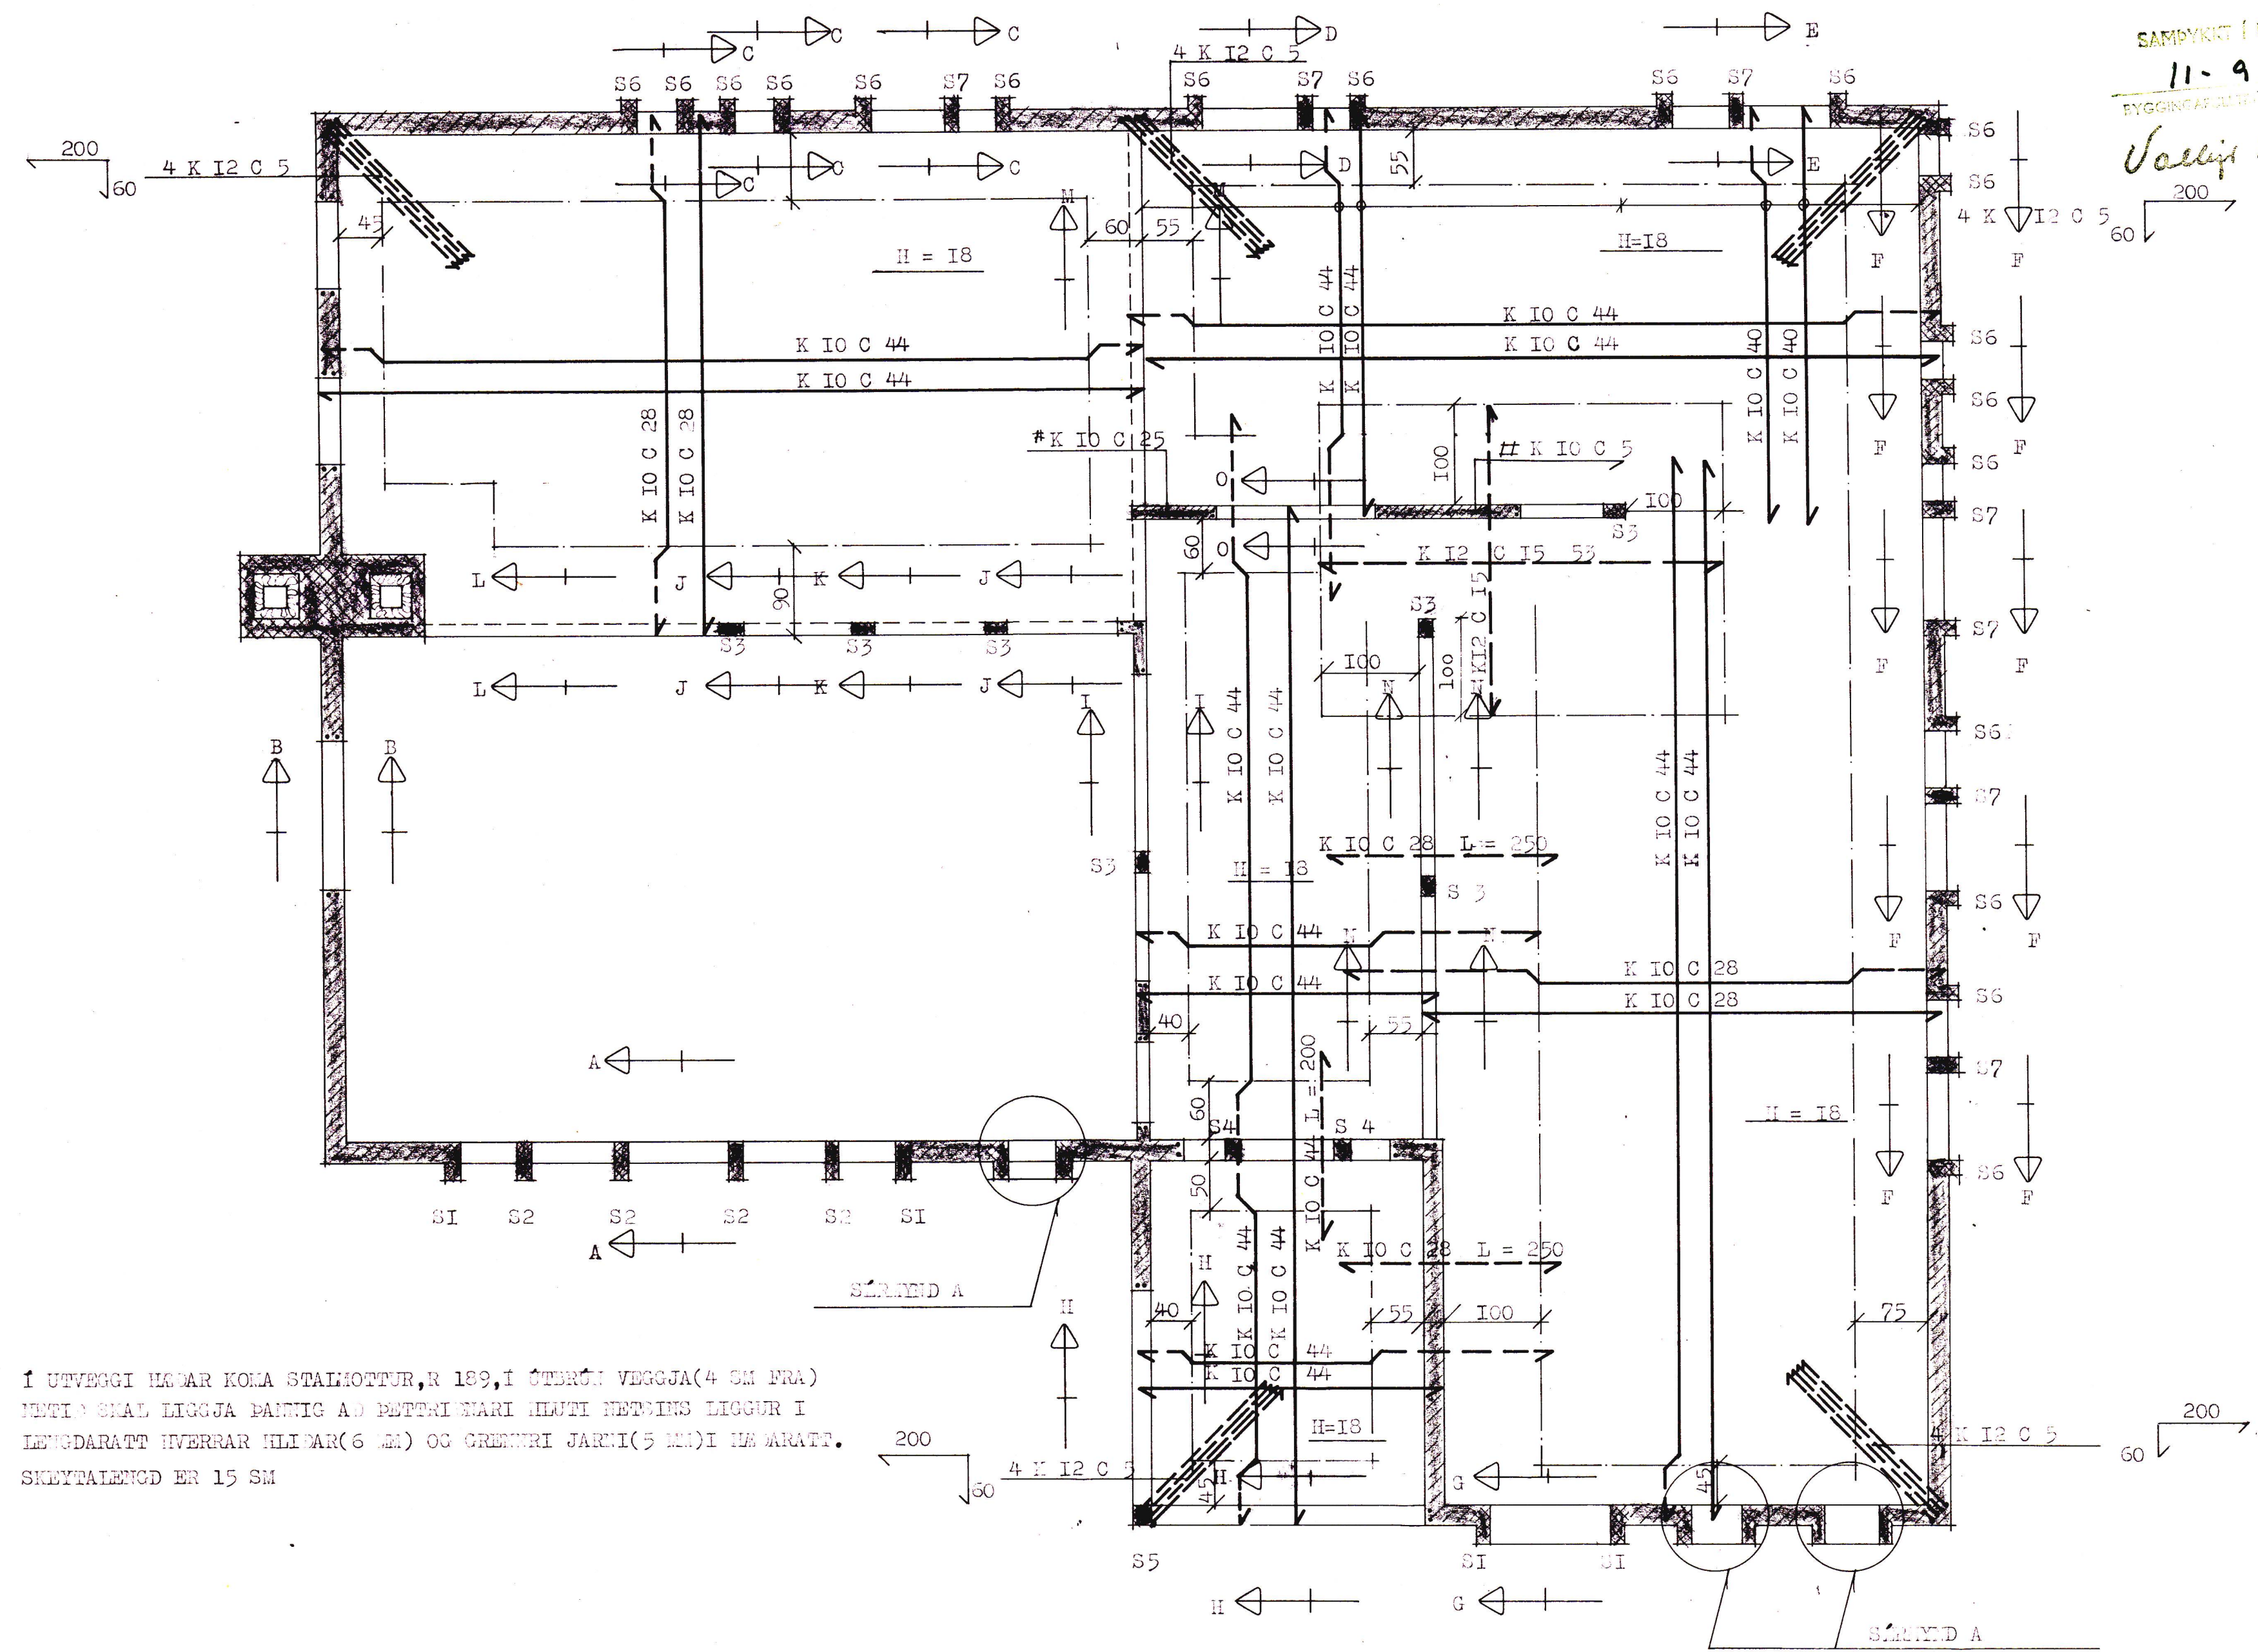

Í UTVEGGI HLÖÐAR KOMA STAHLHÖTTUR, R 189, Í ÚTBRUN VEGGJA (4 SM FRÁ)  
 HENTIÐ SKAL LIGGJA ÞANNTIG AÐ ÞEPPRI SNARI HELUTI NETSINS LIGGUR Í  
 LENGÐARATT HVERRAR HLIÐAR (6 SM) OG GRENNRI JARNI (5 SM) Í VAÐARATT.  
 SKREYTRALENGD ER 15 SM

TILVISAÐIR.  
 SKIRTINGAR & TAINI  
 SNID A-A til L-L  
 SNID C-C til G-G, BULUR & ARIÐ

ÞJA TAINI. 1.01  
 " 1.02  
 " 1.10

|                                |           |              |
|--------------------------------|-----------|--------------|
| VERKEFNI                       | MÁL       | DAGS. ÁRST   |
| TÚNGATA 7                      | I:50      | 79           |
| JÁRVALDGN Í ÞEOTU YFIR I. TIL. | TEIKN.    | BR.          |
|                                | S.P. B.P. |              |
| GUÐNI ÞÓRÐARSON                | REIKN.    | VERK NR. 236 |
| SKÚLATÚNI 6, 3 hæð.            | SAMP.     | TEIKN NR.    |
| SÍMI 14185                     |           | 1,08         |