


Valur Arnþjósson

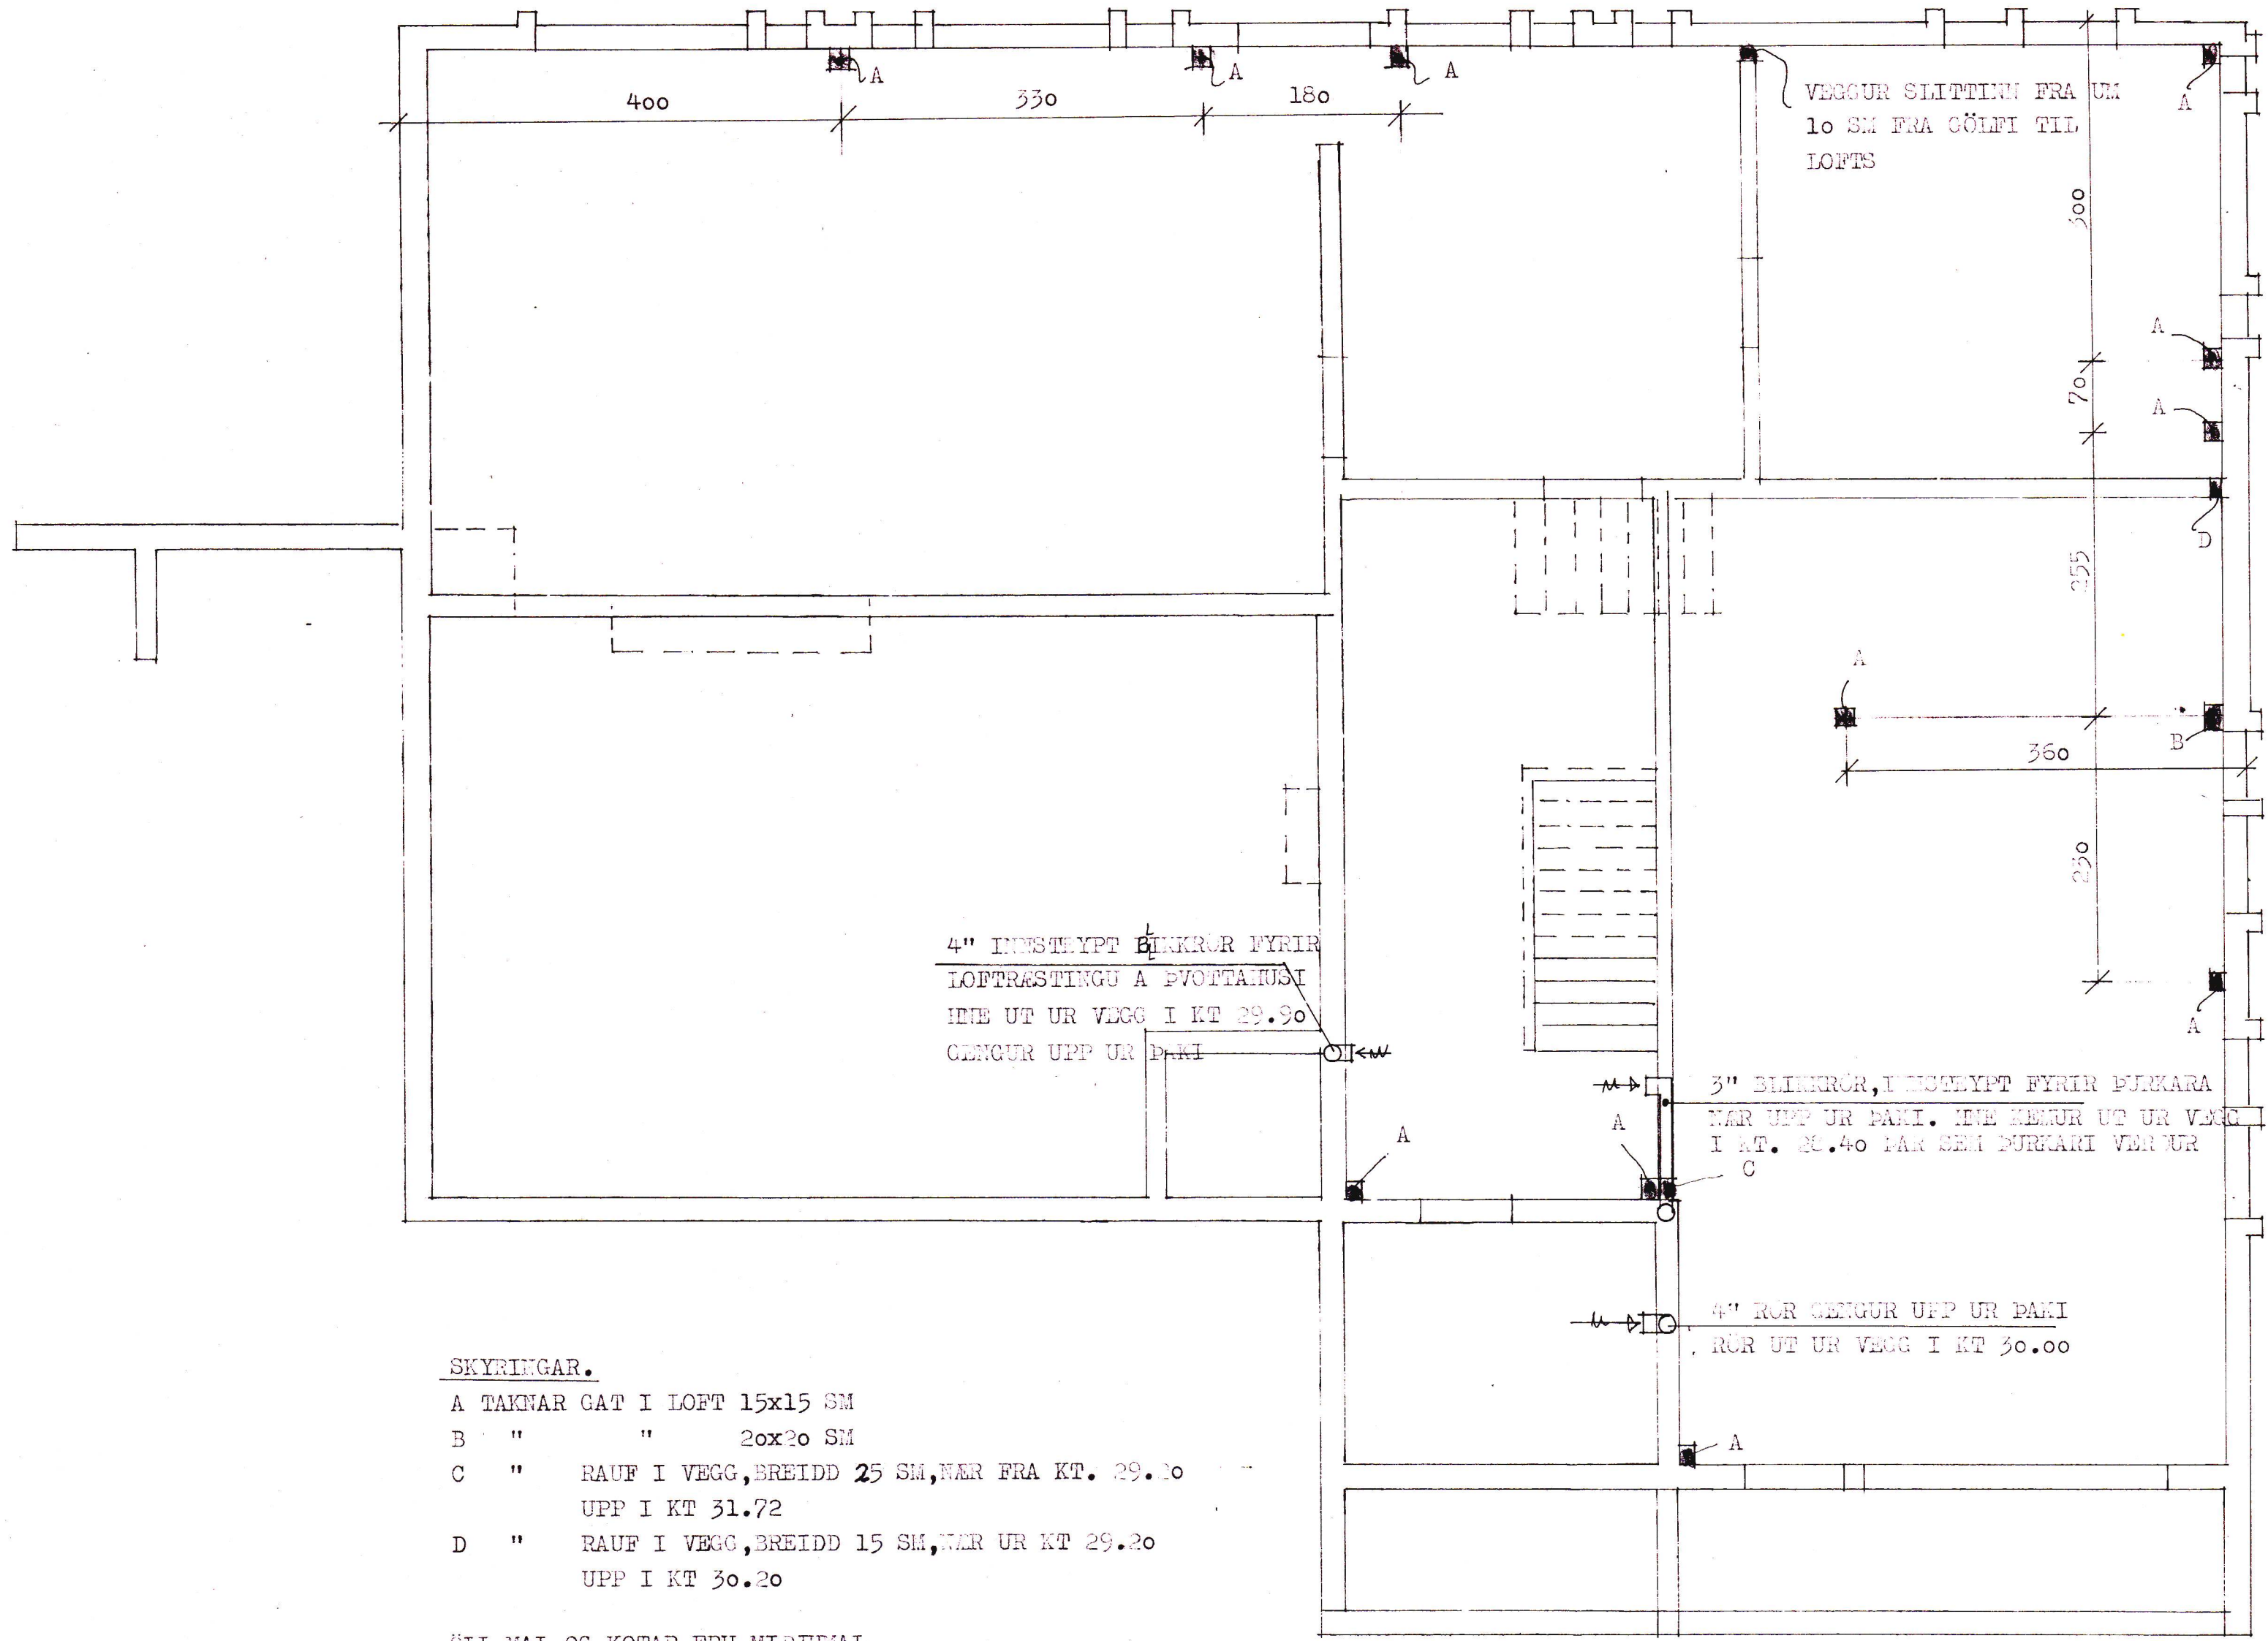

- SKYRINGAR.**
- A TAKNAR GAT Í LOFT 15x15 SM
 - B " " 20x20 SM
 - C " RAUF Í VEGG, BREIDD 25 SM, NER FRA KT. 29.10
UPP Í KT 31.72
 - D " RAUF Í VEGG, BREIDD 15 SM, NER UR KT 29.20
UPP Í KT 30.20

ÖLL MÁL OG KOTAR ERU MIÐJUMÁL.

VERKEFNI TUNGATA 7	MÁL 1:50	DAGS. SEPT 79
	TEIKN. gp	BR.
GÖT & RAUTAR Í VEGGI OG LOFT KJALLARA GRUNNRYGÐ KJALLARA	REIKN.	VERK NR. 236
	SAMB.	TEIKN NR. 501
GUÐNI ÞÓRDARSON	SKÚLATÚNI 6, 3 hæð.	SÍMI 14185