


1605

OPFNAR: STÁLOFNAR AF VIÐURKENDRI GERÐ, DELTA $t=40^{\circ}$

STADSETNING	OPN NR.	GERÐ	RESTA HVAÐ	RESTA LENGÐ	HITAP.KCAL/H
PVOTTUR	1		65	120	1037
ANDDYRI	2		75	110	724
VS.	3		65	70	234
ELDEHÚS	4		60	170	1453
BORÐSTOFA	5		44	310	1842
DAGSTOFA	6		44	310	1842
"	7	(C 14/2)	15	160	1100 (RUNTAL)
SKÁLI	8	(C 21/3)	44	100	1339 (RUNTAL)
HERB.	9		65	152	1052
HERB.	10		65	152	874
HJÓNAHERB.	11		65	152	1556
GANGUR	12		65	170	800
HERB.	13		65	152	1202
BAD	14		65	120	566
BÍLGEYMSLA	15		80	540	4395

SKIRINGAR:

MIBSTÖÐVAÐPIÐUR VENJULEGAR SVARTAR PIÐUR, MÁLAST MED ASPALTMÁNINGU, EINANGRAST MED 16 MM GIERULLARHÓLKUM OG VEFJAST MED SÍÐALPAPPA. GÆTA SKAL ÞESS AÐ EDLILEG ÞENNSLA HINDRIST EKKI Á LÖGNUM. ALLIR OPFNAR TENGJAST MED STILLITÉ, TENING $\varnothing 10$.
 Á ALLA OPNA KOMI LOFTSKRÚPA OG SJÁLFR.LOKI (DANFOSS) ER STJÓRNAST AF VATNSHITASTIGI MERKTUR -R
 " " " HERBERGISHITA " -T

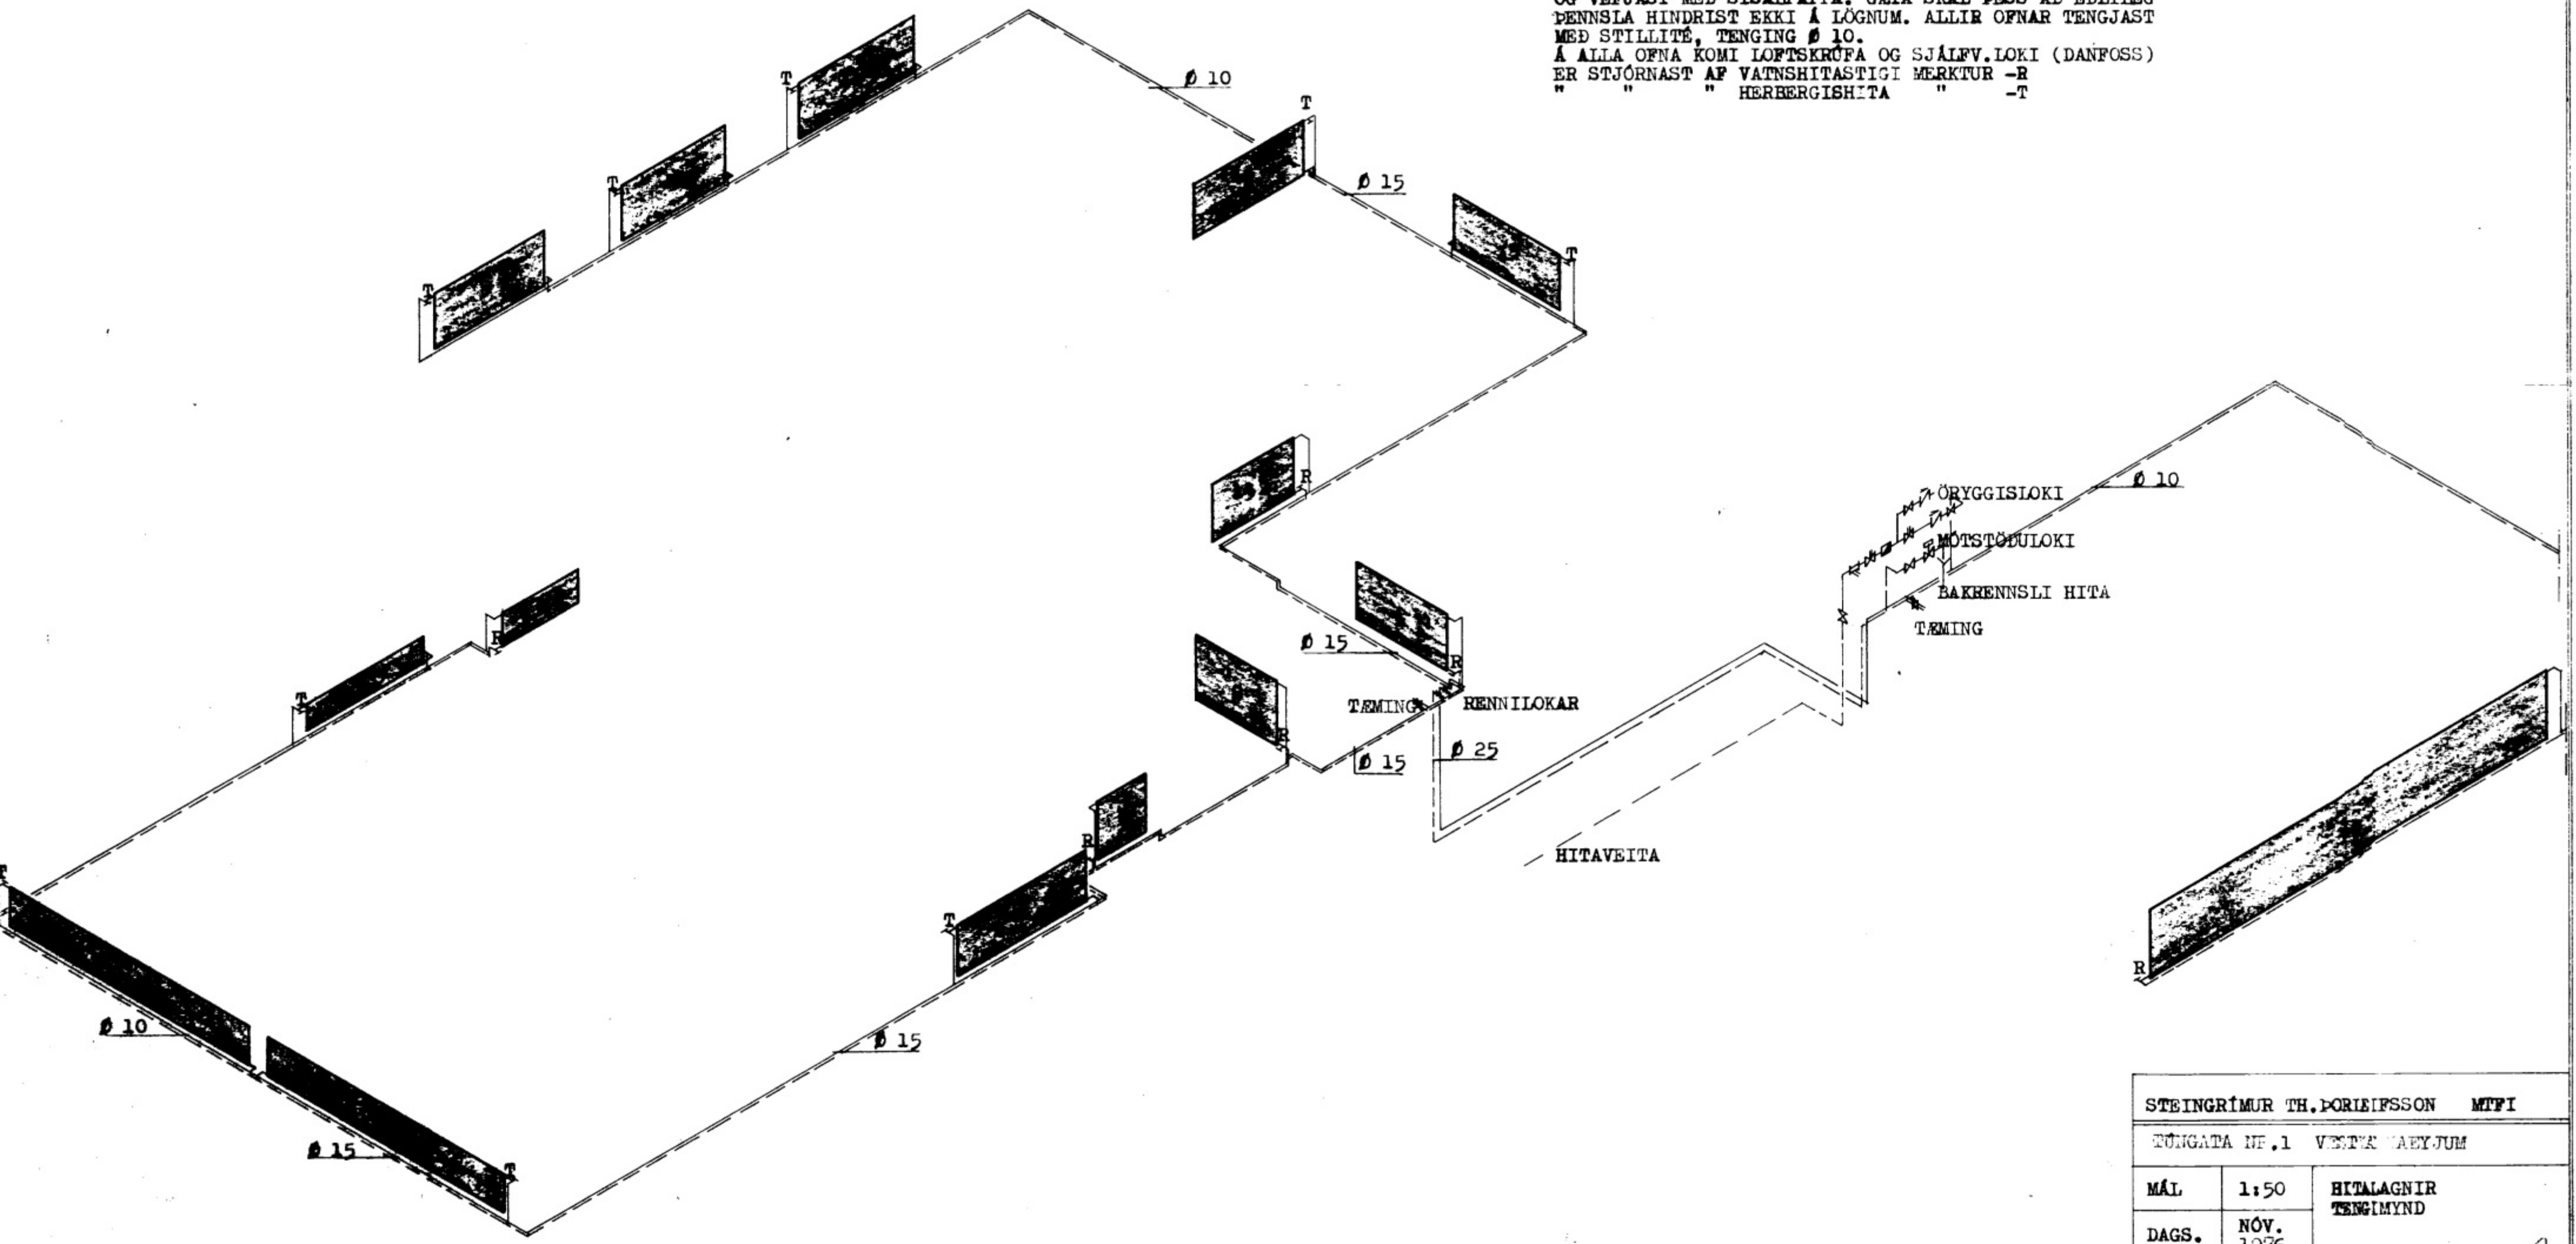

STEINGRÍMUR TH. ÞORLEIFSSON MTFI		
TÚNGATA NR. 1 VESTRA HÆYJUM		
MÁL	1:50	HITALAGNIR TENINGMYND
DAGS.	NOV. 1976	
BLAD	?	<i>Stang-Þorleifsson</i>