




SAMÞYKKT | BYGGINGANEFND  
19. 4. 85  
BYGGINGAFLUTRÚBODI TÍÐSÍMUNARVEFJÓR  
Dallur Þorgrímsson

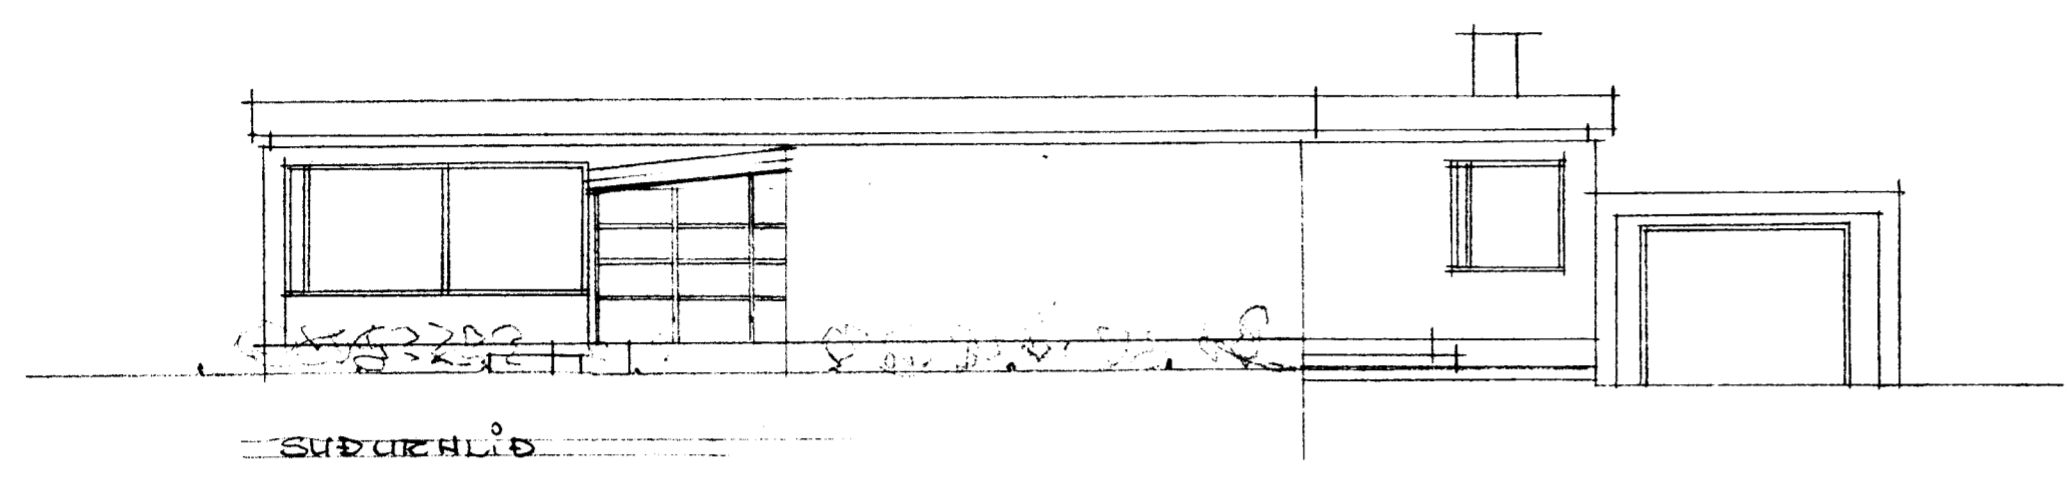


SUÐURHLÍÐ

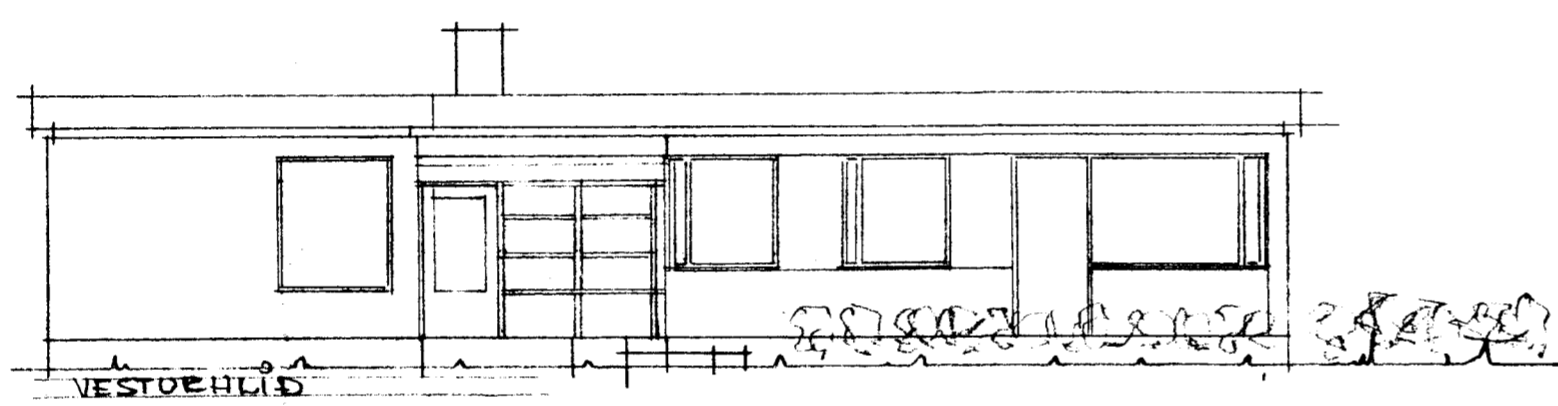


VESTURHLÍÐ

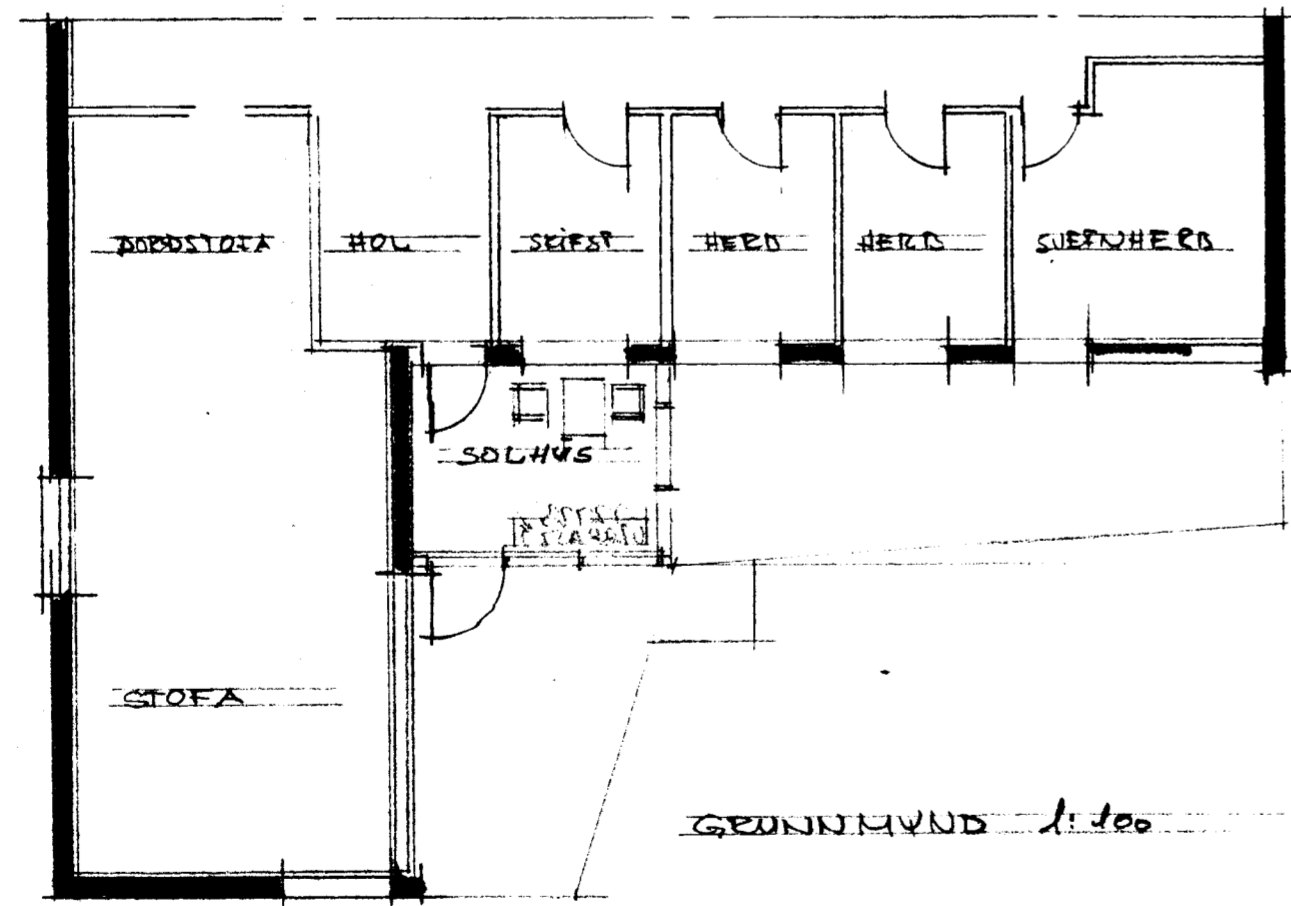

GÆRNIMYND 1:100

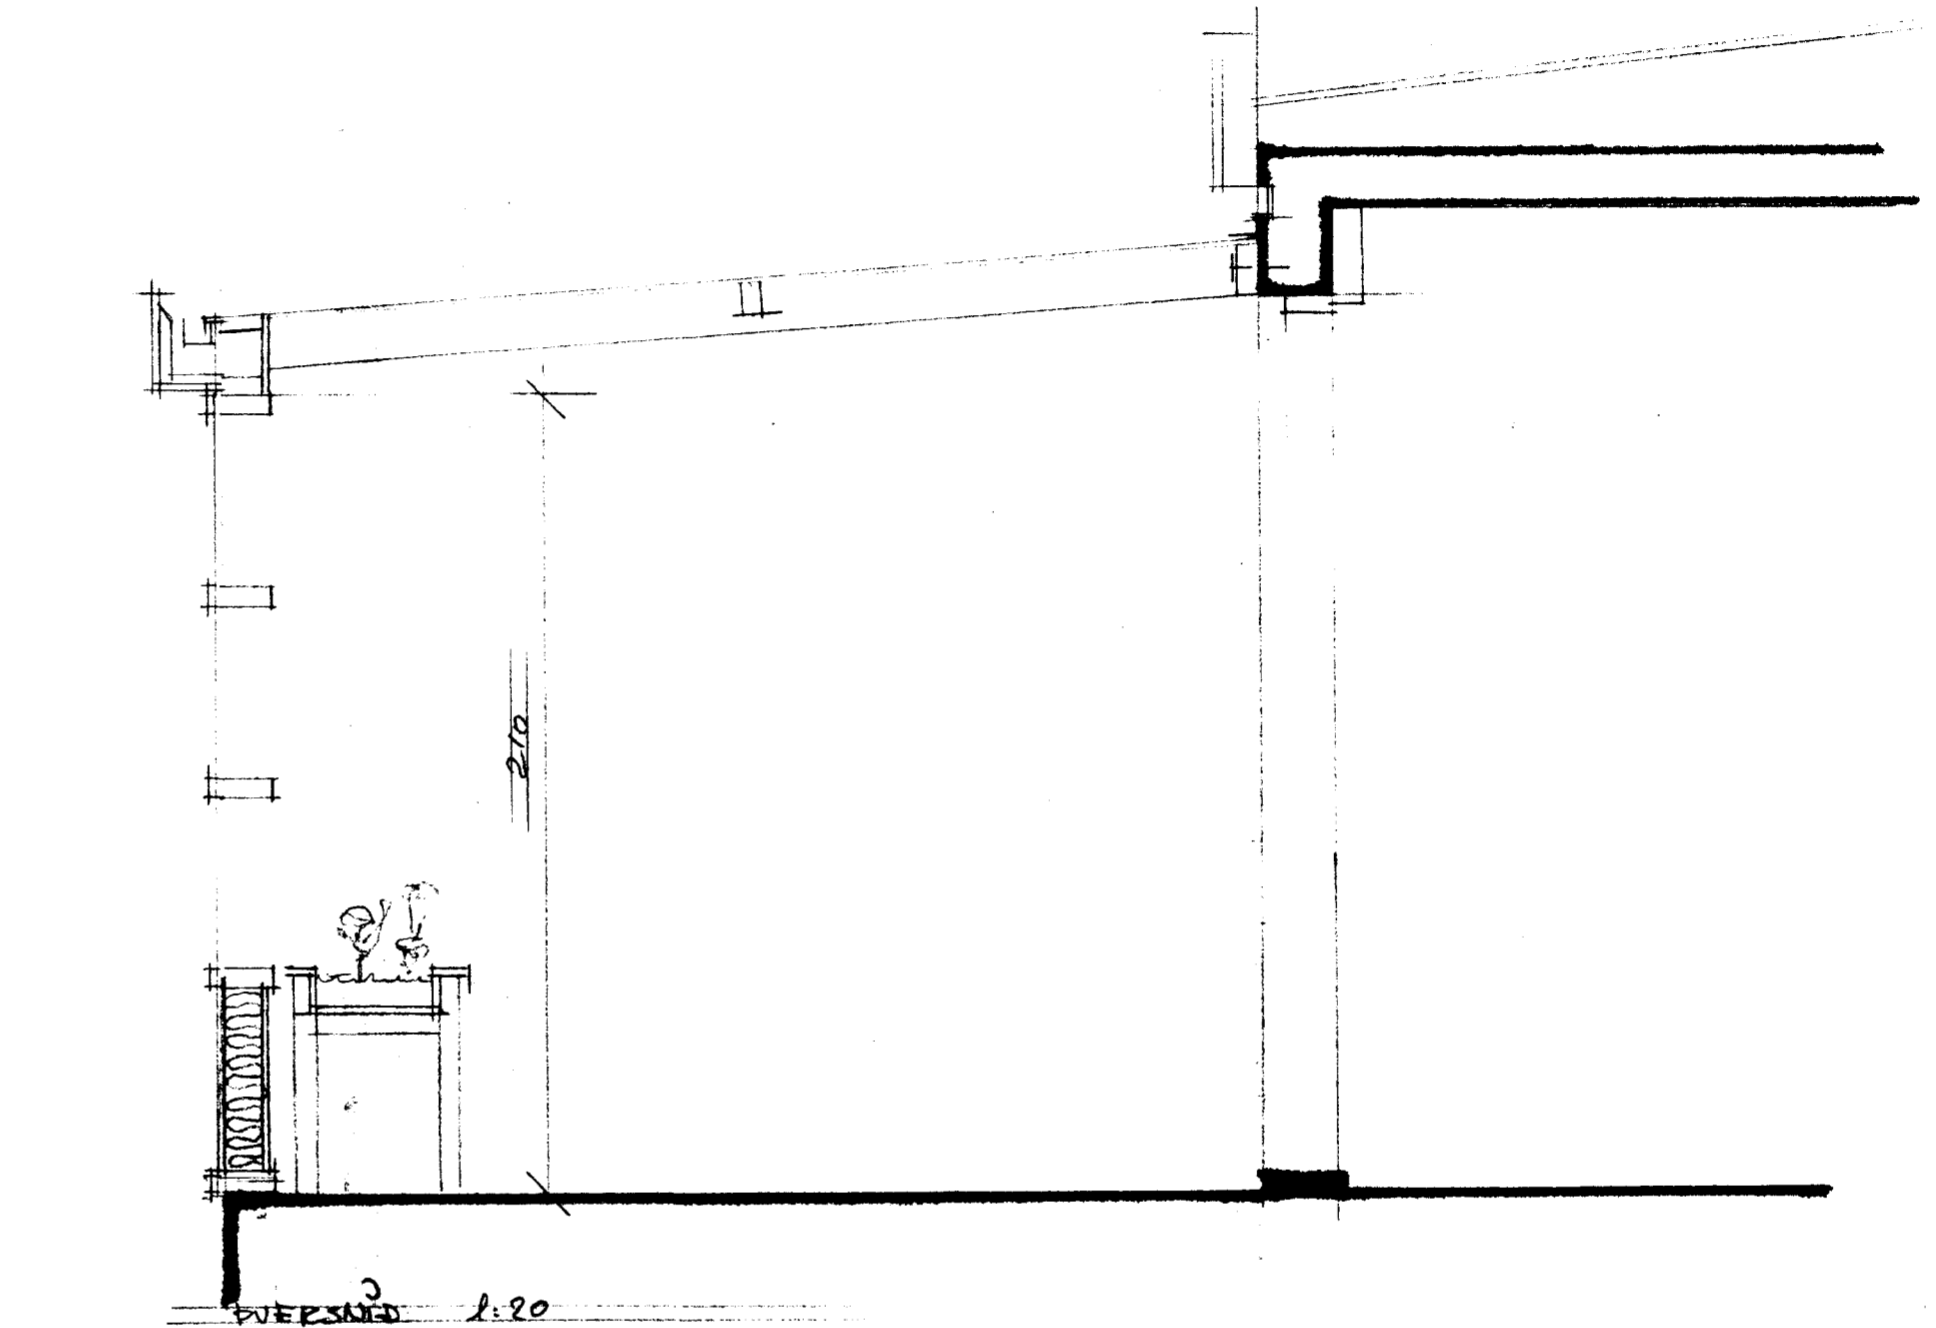

DVERSDRÖG 1:20

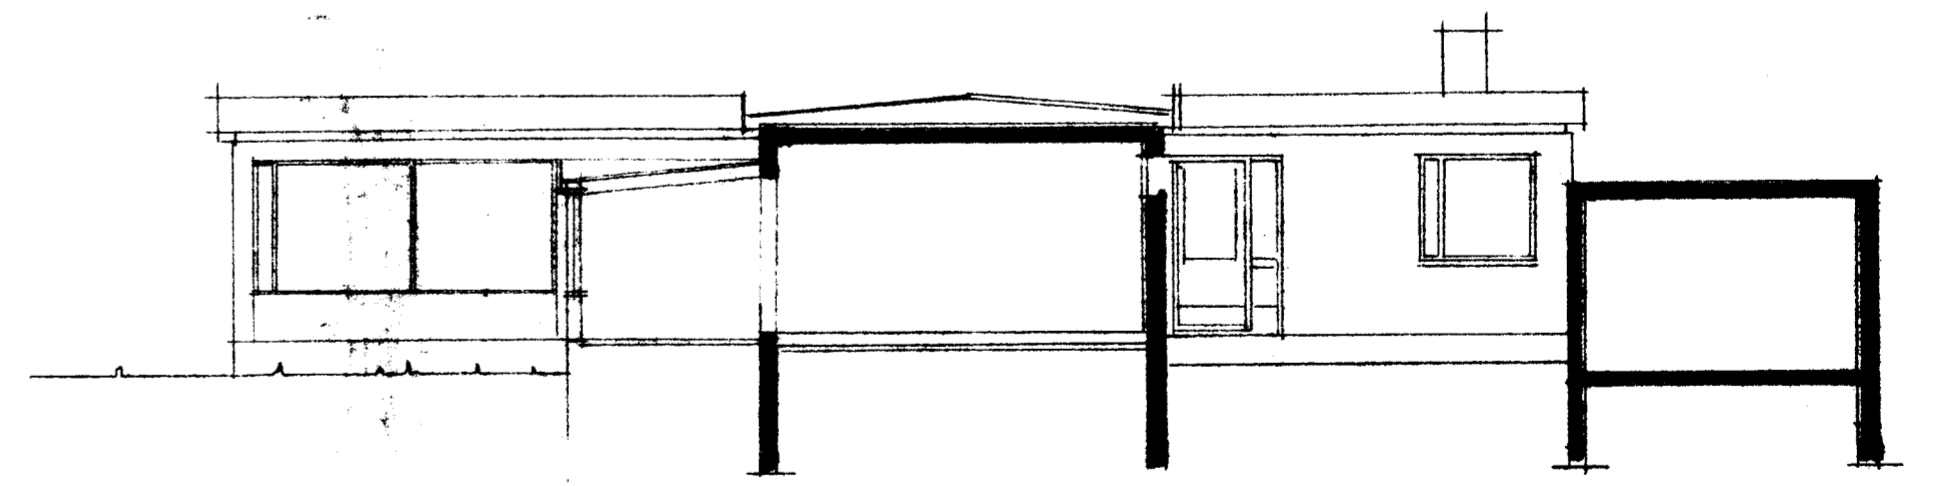

DVERSDRÖG 1:100

TUNGATA 3 VESTMANNAEYJUM  
ÚPBYGGING - SÖLHYS? MÁL 1:20 - MÁJ 1984 MÁL 1:100 OG 1:20  
PALL ZOPHONIÁSSON TÆKNIFRÆÐINGUR VESTMANNAEYJUM.