


666

SAMRÁÐIÐ EFTIR TEGNING

11.9.74

BYGGINGA- OG VÆÐINGA-TEIÐMANNAAEYJUM

Valdís Þorjónsson

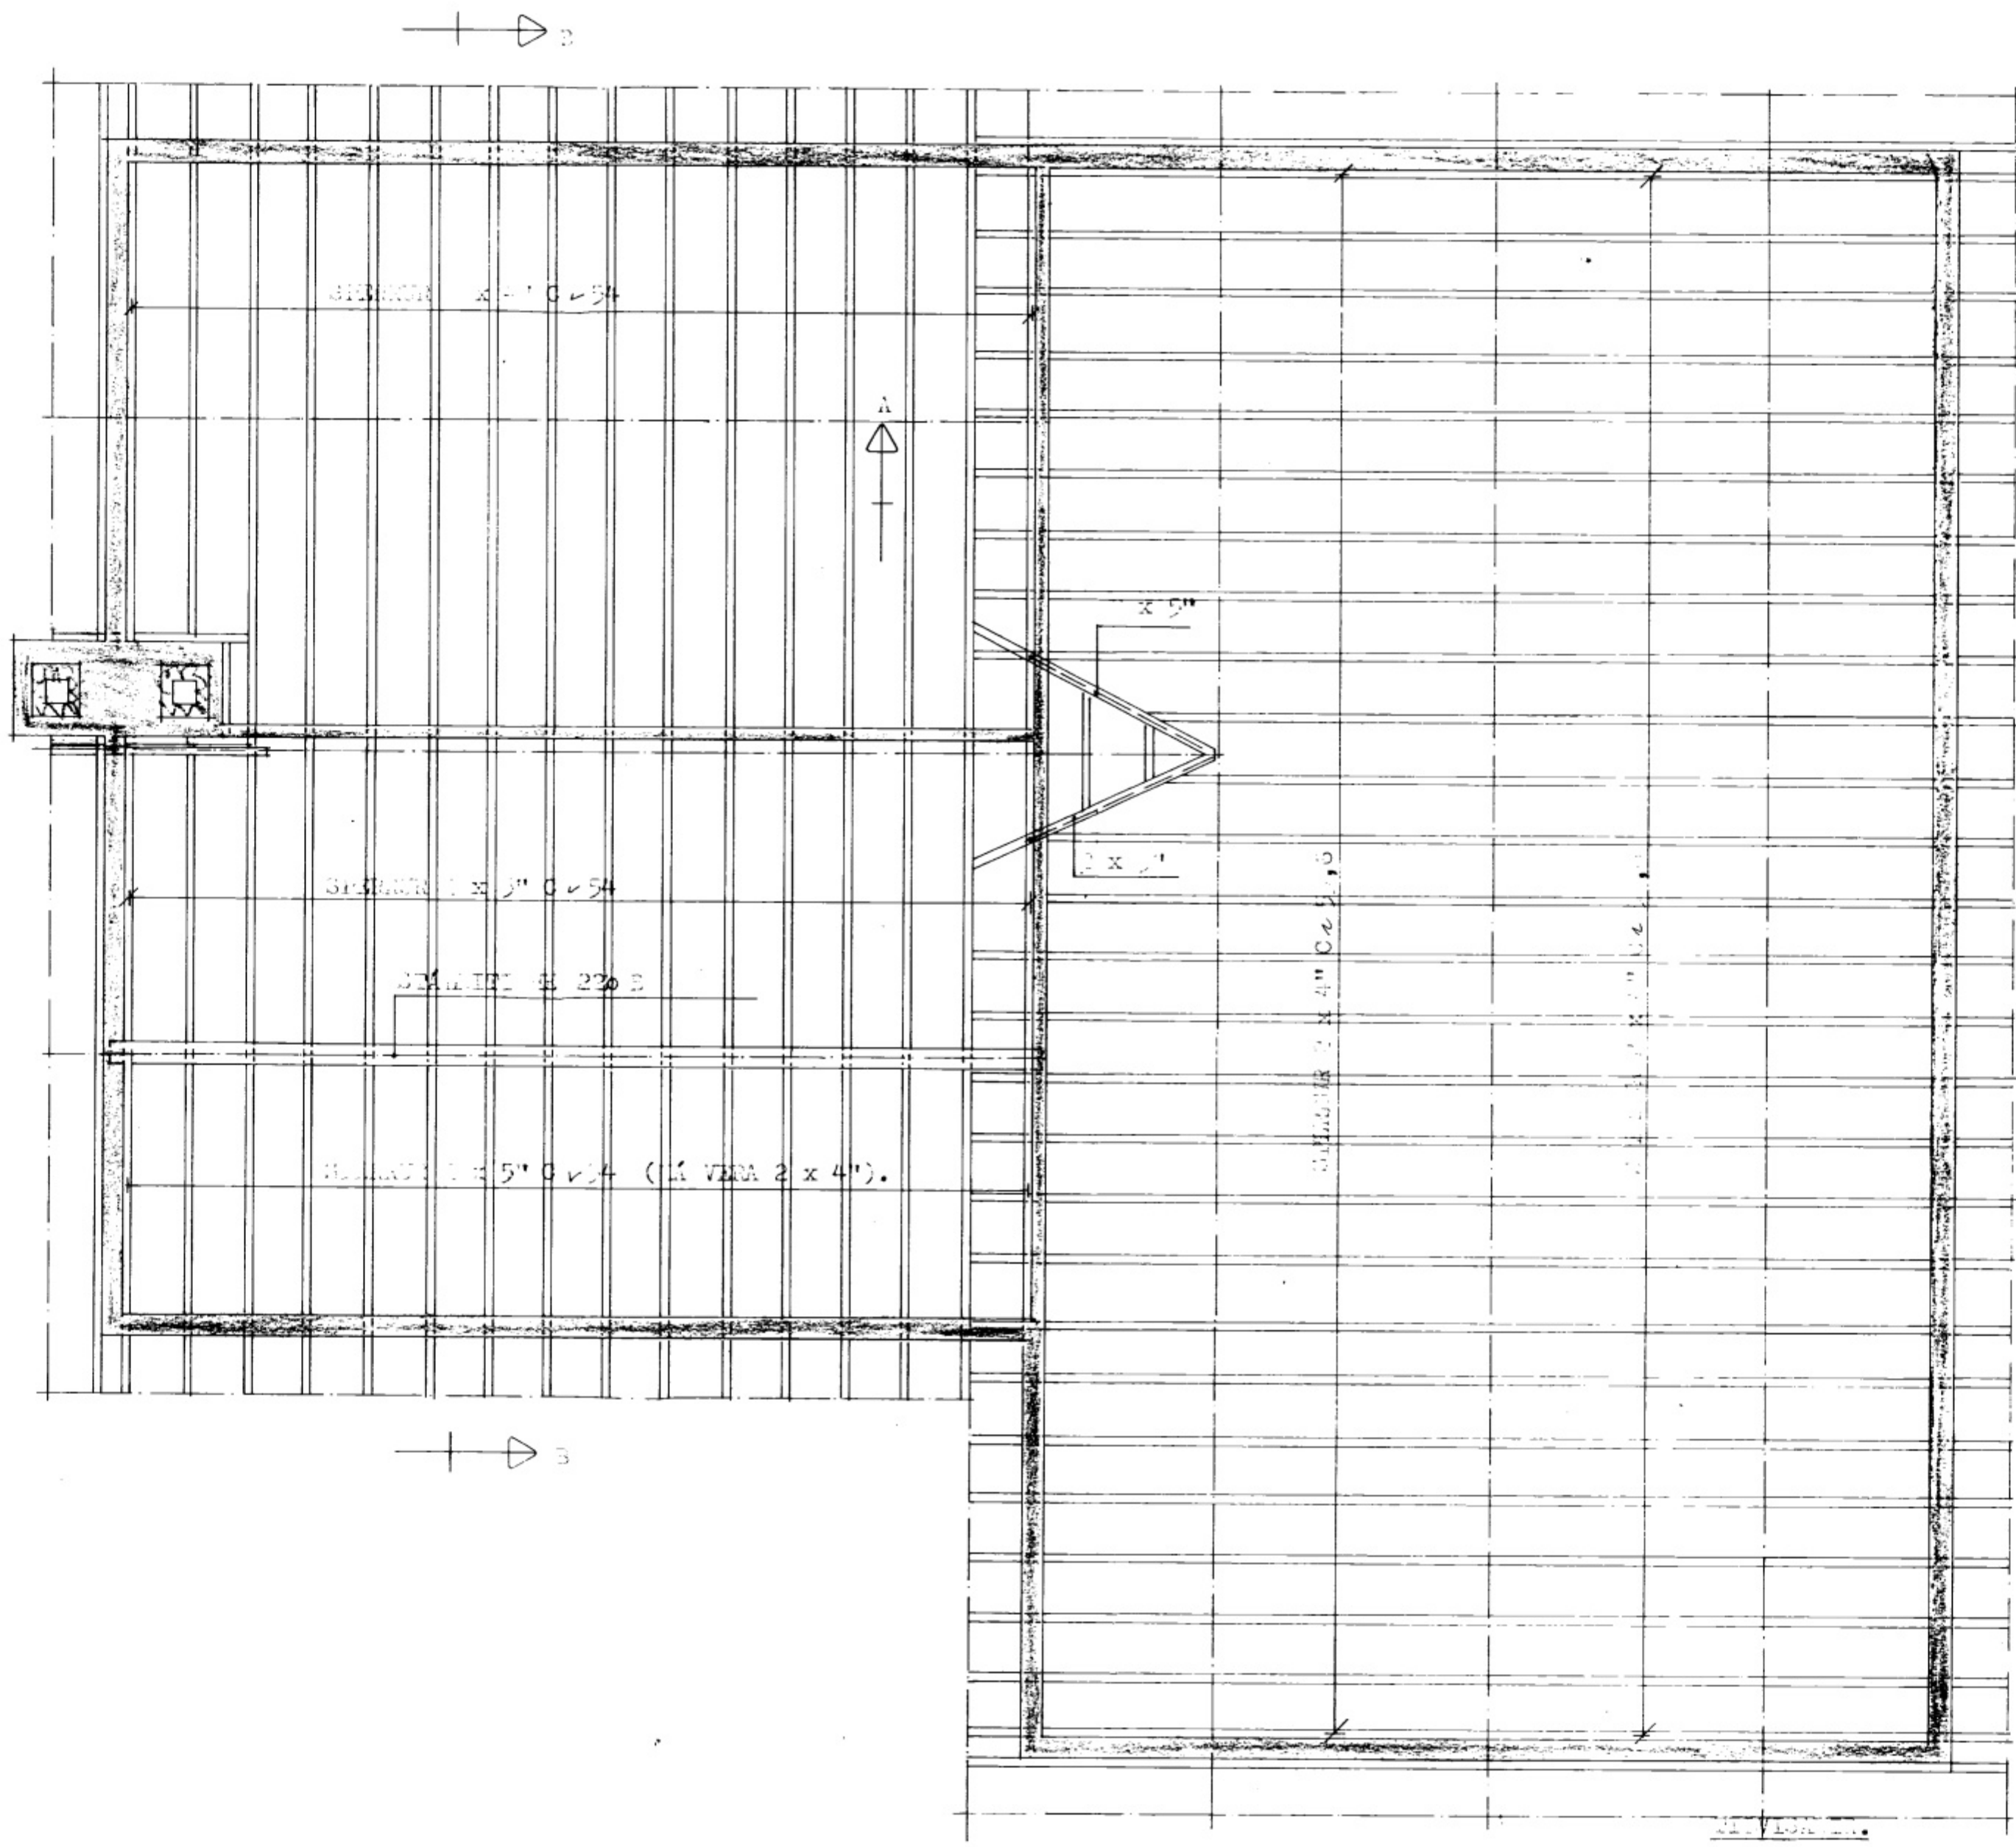

TEIÐMANNAAEYJUM
 VÆÐINGA- OG BYGGINGA-TEIÐMANNAAEYJUM
 11.9.74

1.11
 1.15

VERKEFNI TÚNGATA 7	MÁL 1:50	DAGS. 11.9.74
	TEIKN.	BR.
	REIKN.	VERK NR. 36
	SAMP. dj	TEIKN NR. 1,12
GUÐNI ÞÓRÐARSON		SÍMI 14185
SKÚLATÚNI 6, 3 hæð.		