



TUNGATA 27
M. 1:100

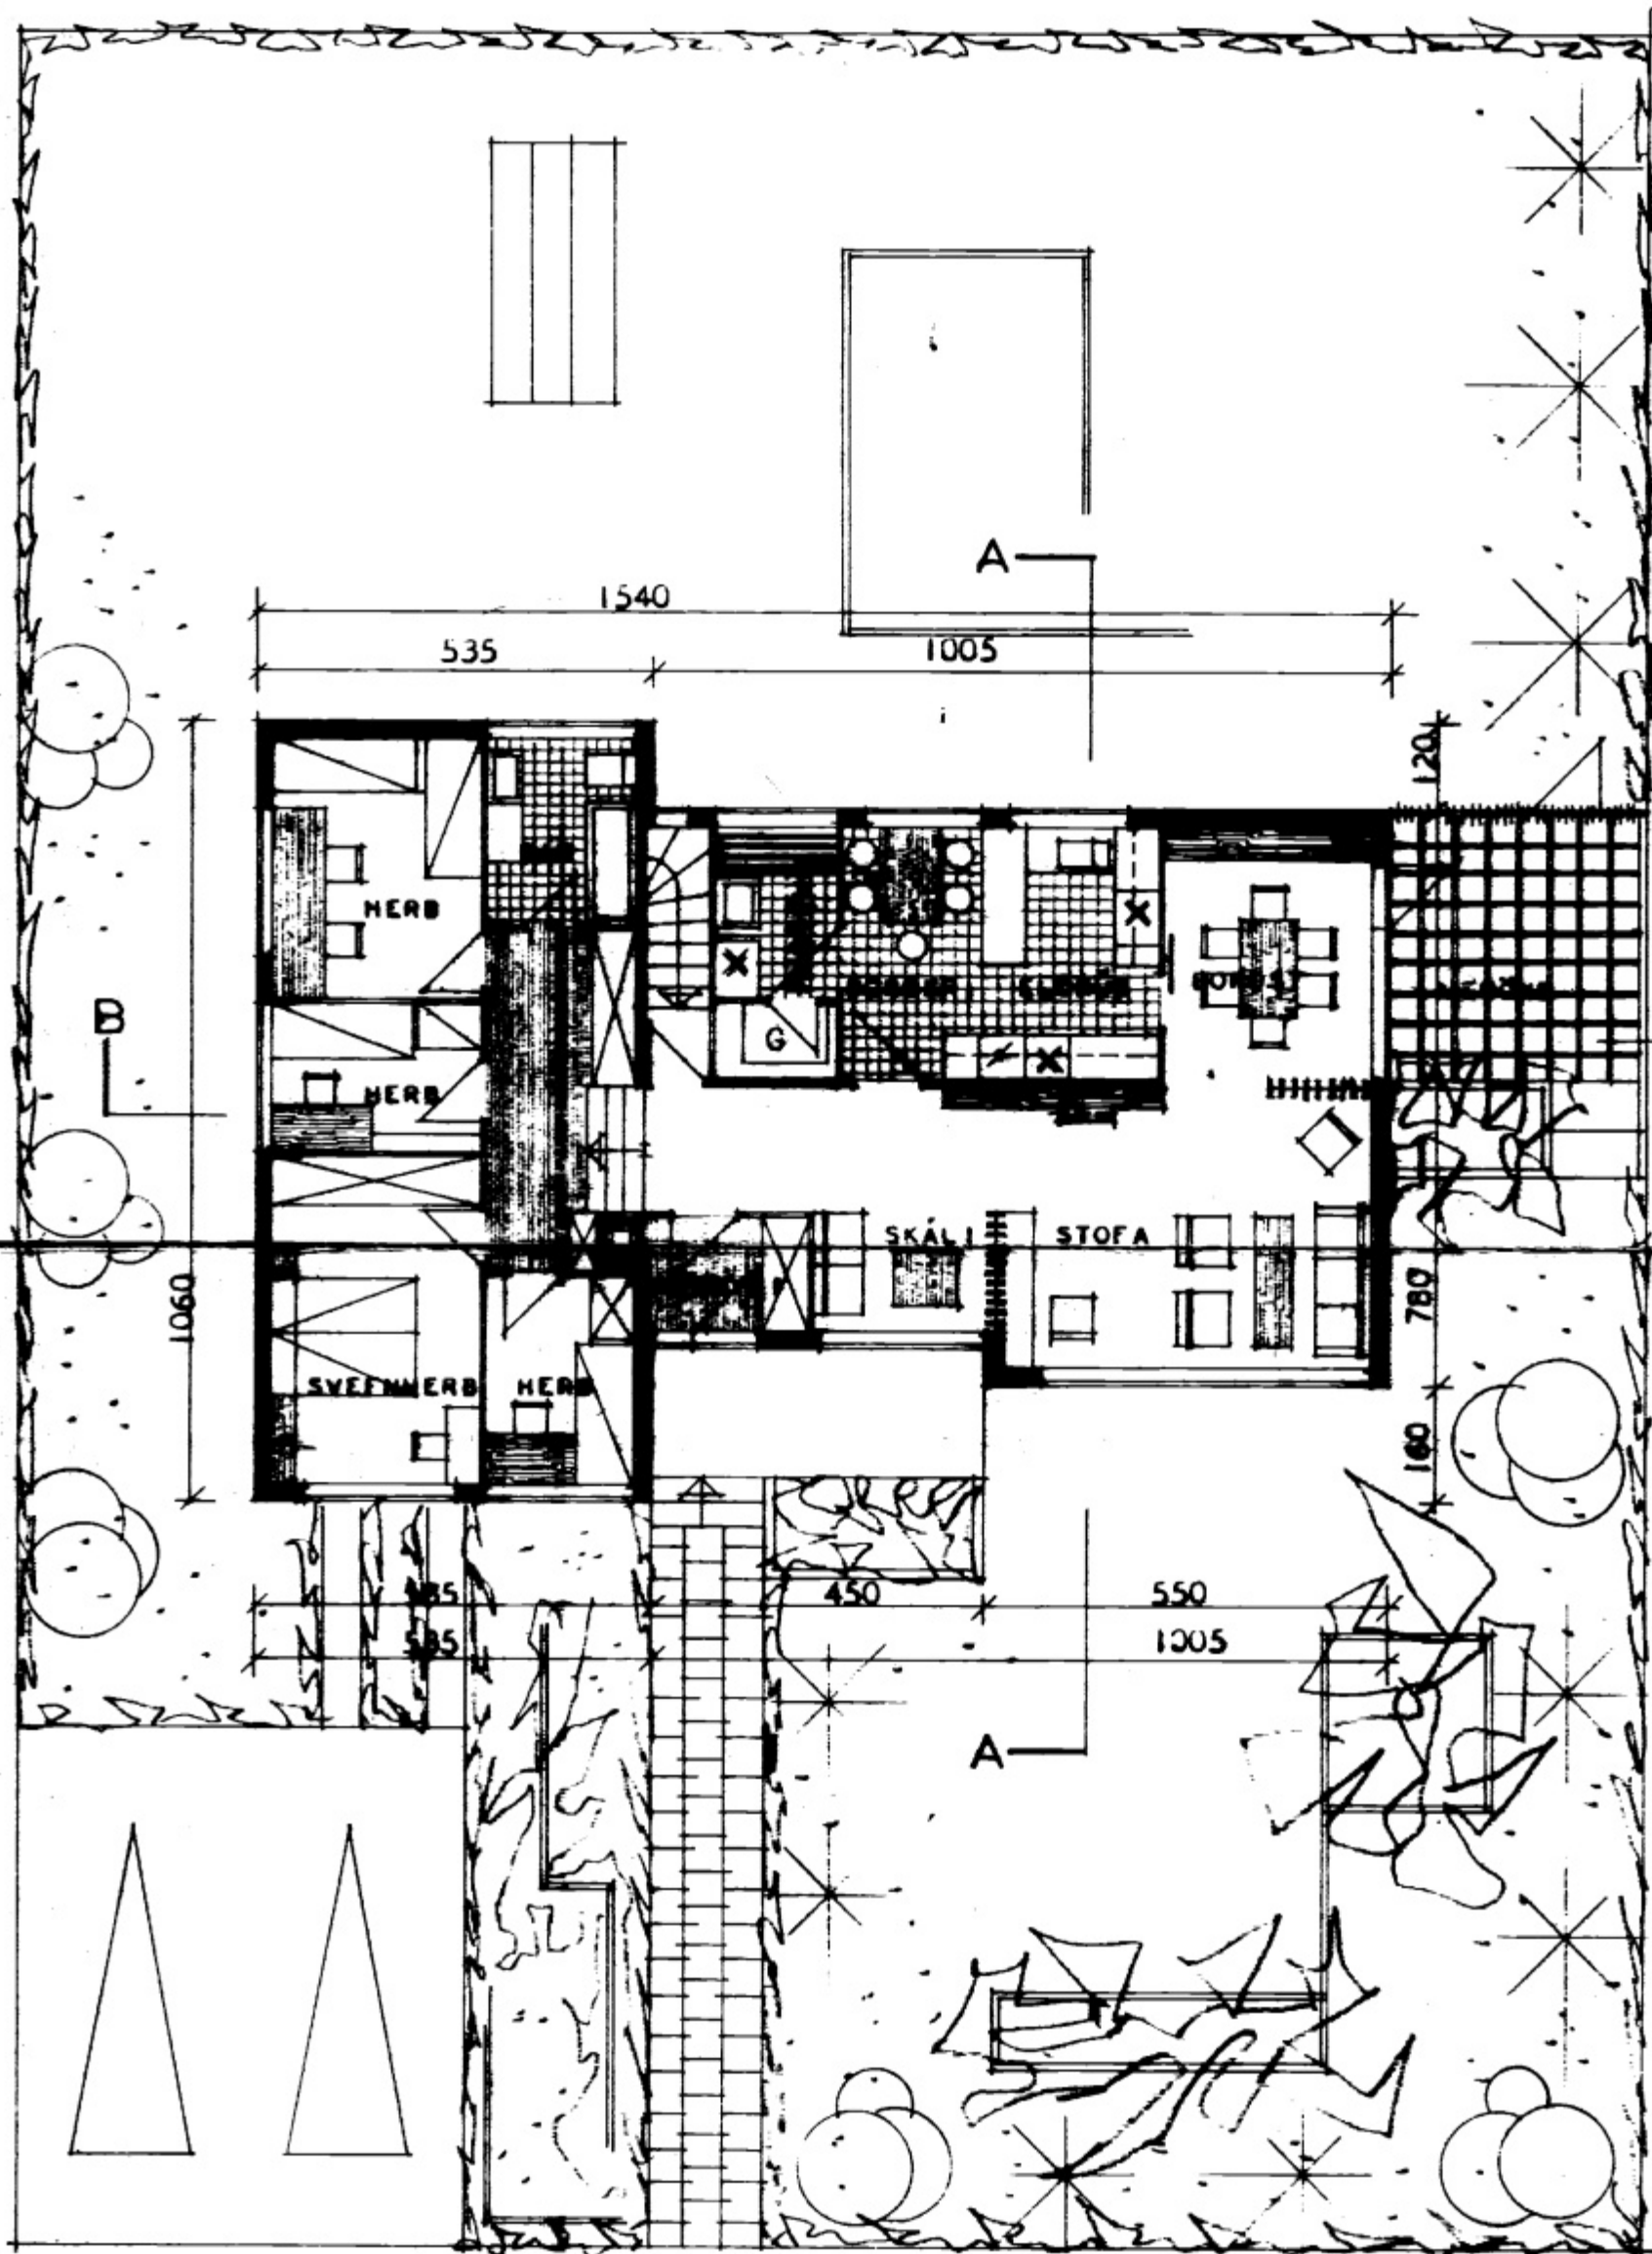

IBÓÐARHÉÐ

132
8
124

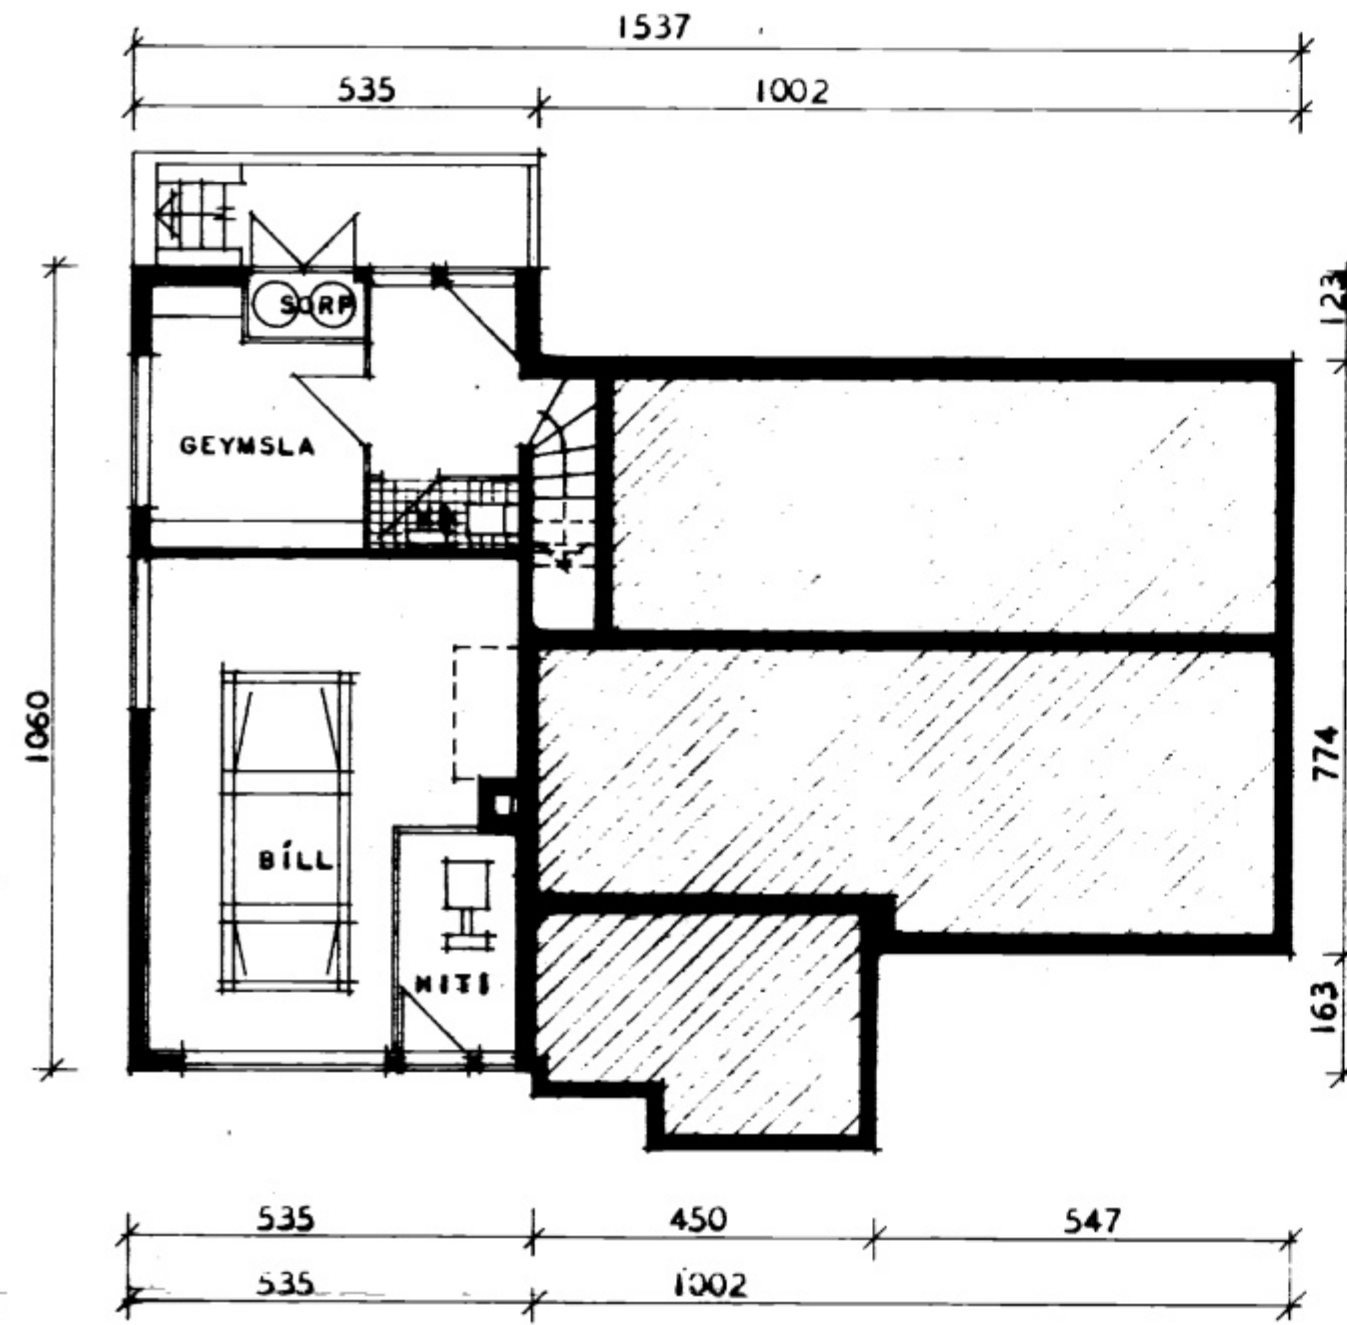

KJALLARI


FLATARMÁL BRÚTTÓ ----- 132,00 M²
FLATARMÁL NETTÓ ----- 107,00 M²


ATH:
VEGGIR HITAKLIFA SKULU GERDIR ÖR
STEINI OG KLEFINN MÚRHÚÐADUR Í
HÓLF OG GÓLF.

HÚSNÆÐISMÁLASTOFNUN RÍKISINS	
GRUNNMYNDR MÁL 1:100	EINBYLISHÚS
	VERK NR. 90A
	BLAD NR. I
	FEBR. 1966
Magnús Steinarson Haldís Ragnarsdóttir	