


TUNGATA 28. B—

A—

VESTMANNAEYJUM.

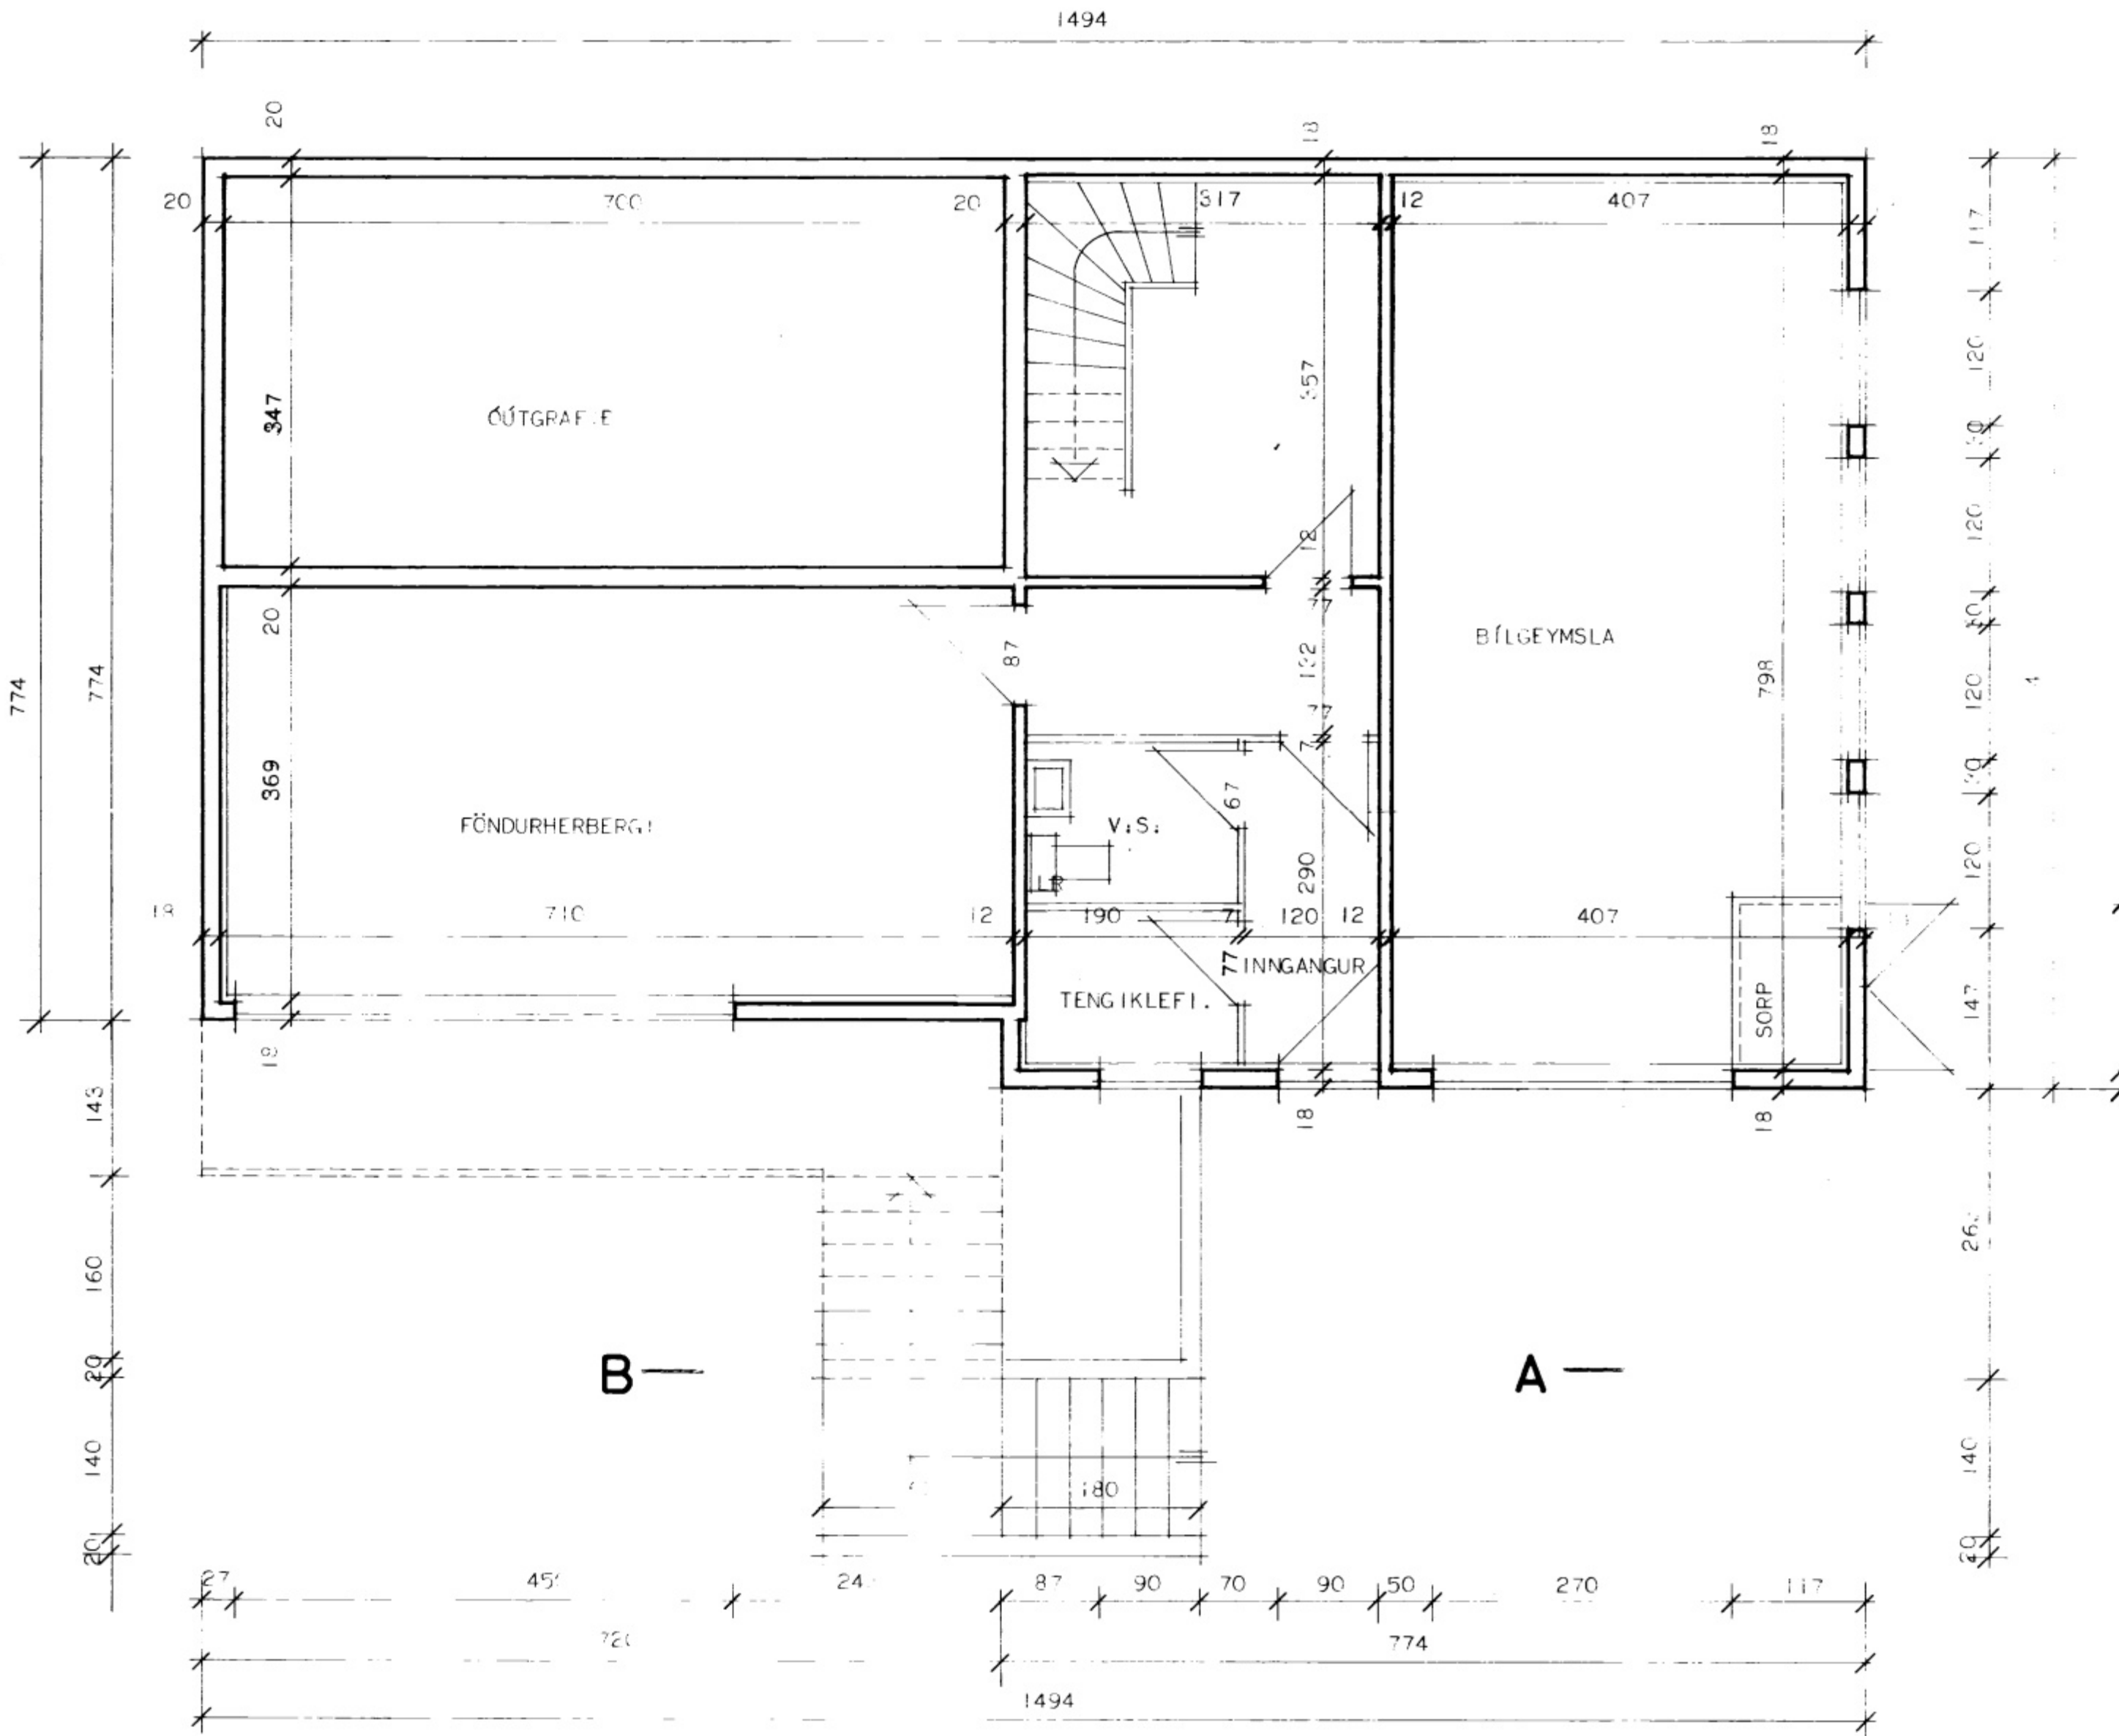

LF MERKIR LÖFTRÁS

AT
HÚI METALIPP MED RAFORKU.

GRUNNMYND KJALLARA

RÁÐGAFINGARSTOFNUN RÍKISINS	
BYGGINGARFRAMA	EINBYLISHÚS
VERK	2050.
BLAÐ NR. 3	

Signature

STAFFET Í SEPTEMBER 1974.