




Signil 10-87

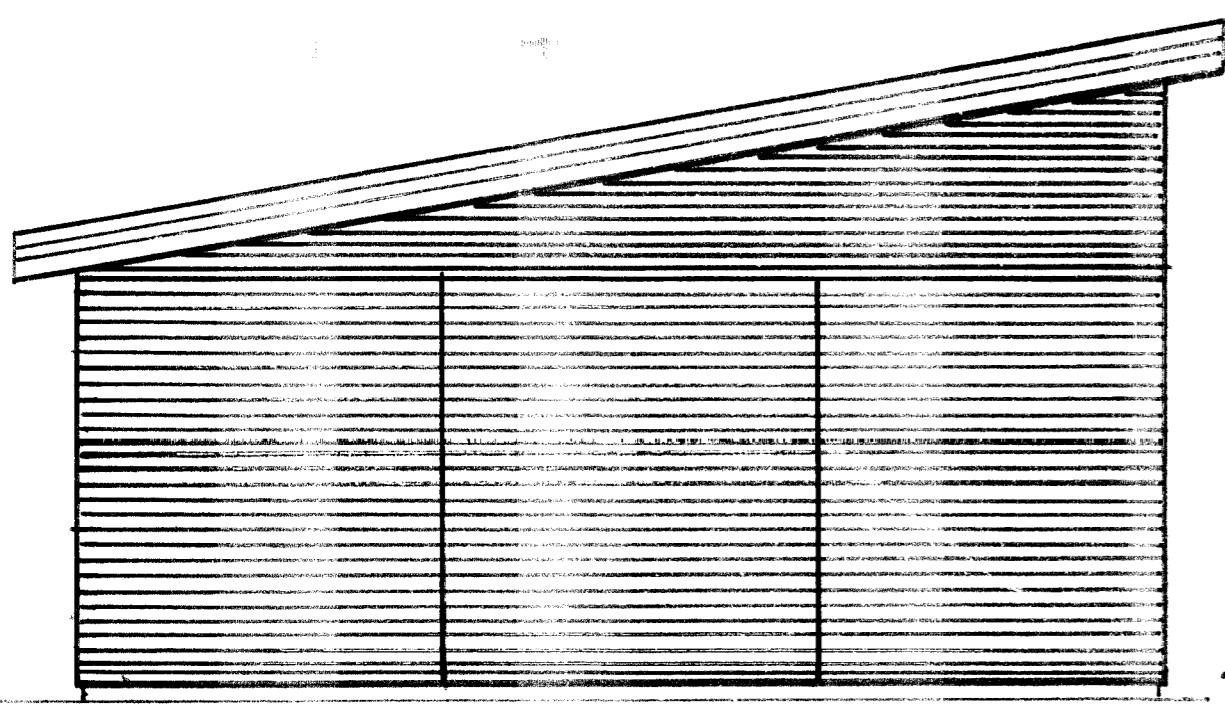


Vestur

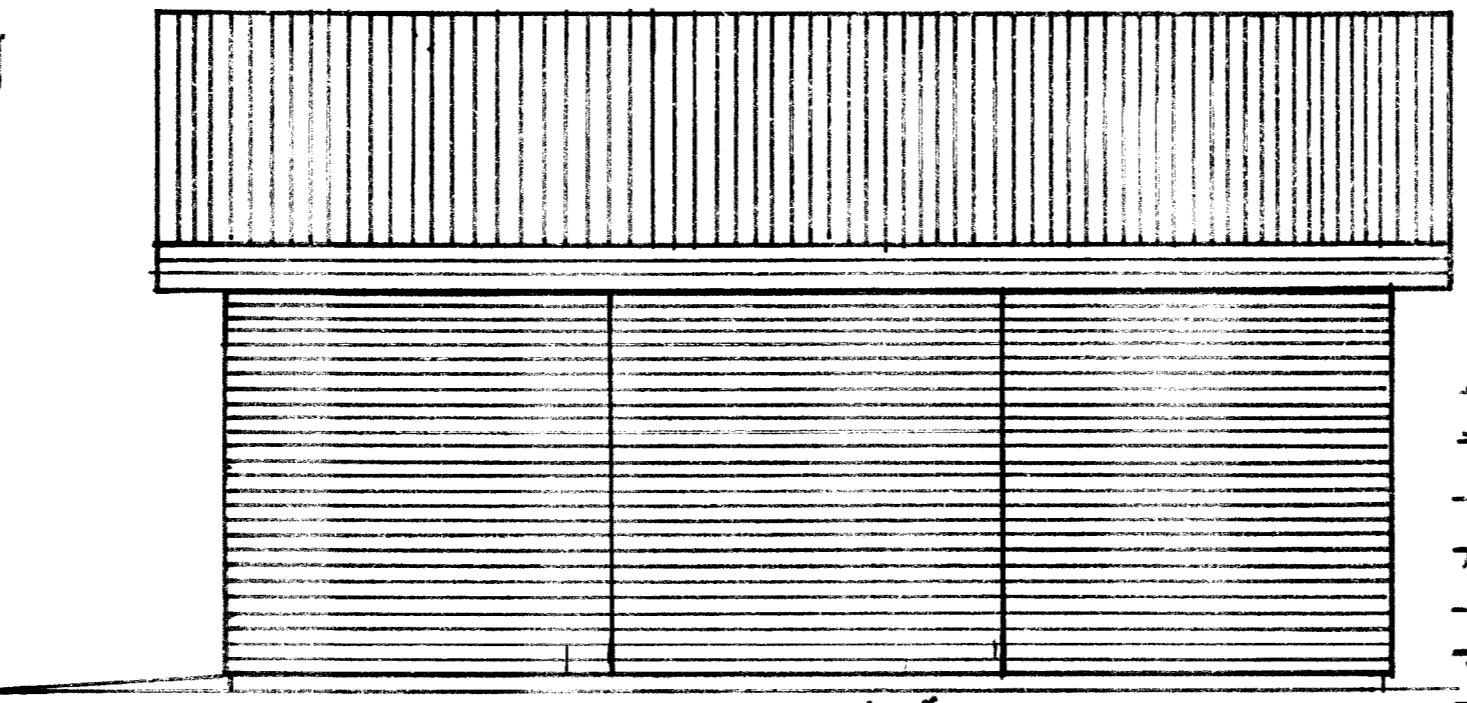

Nordur

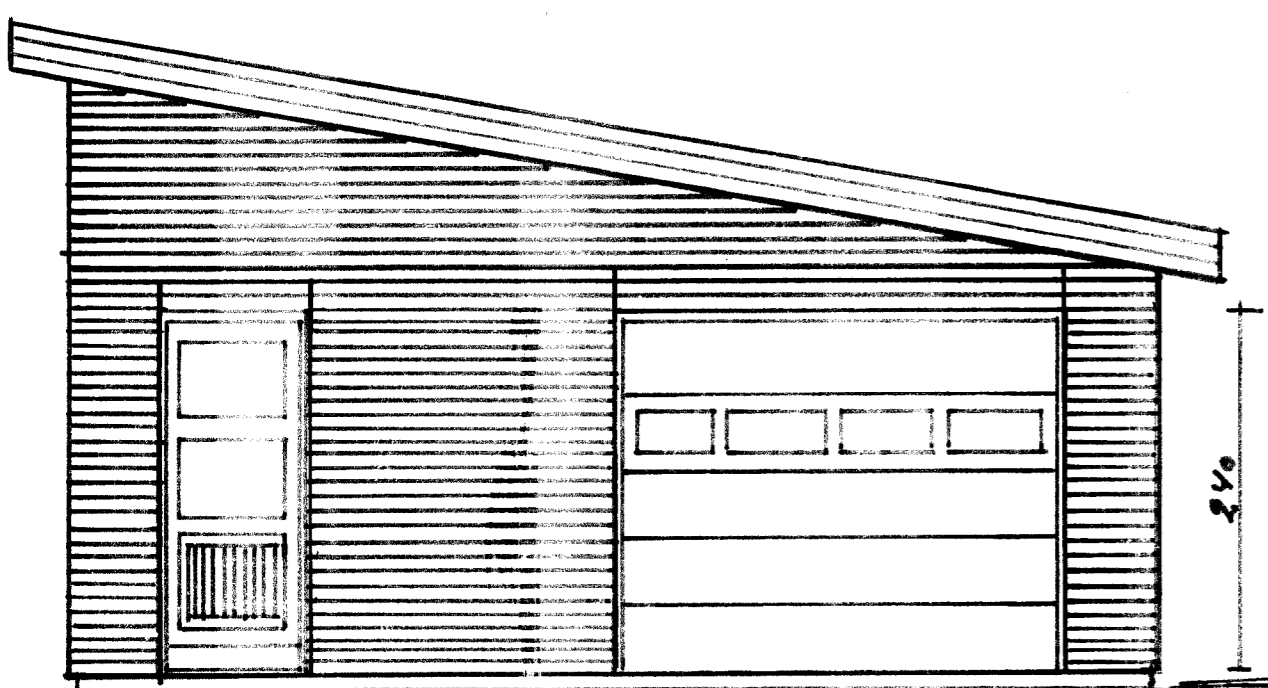

Austur

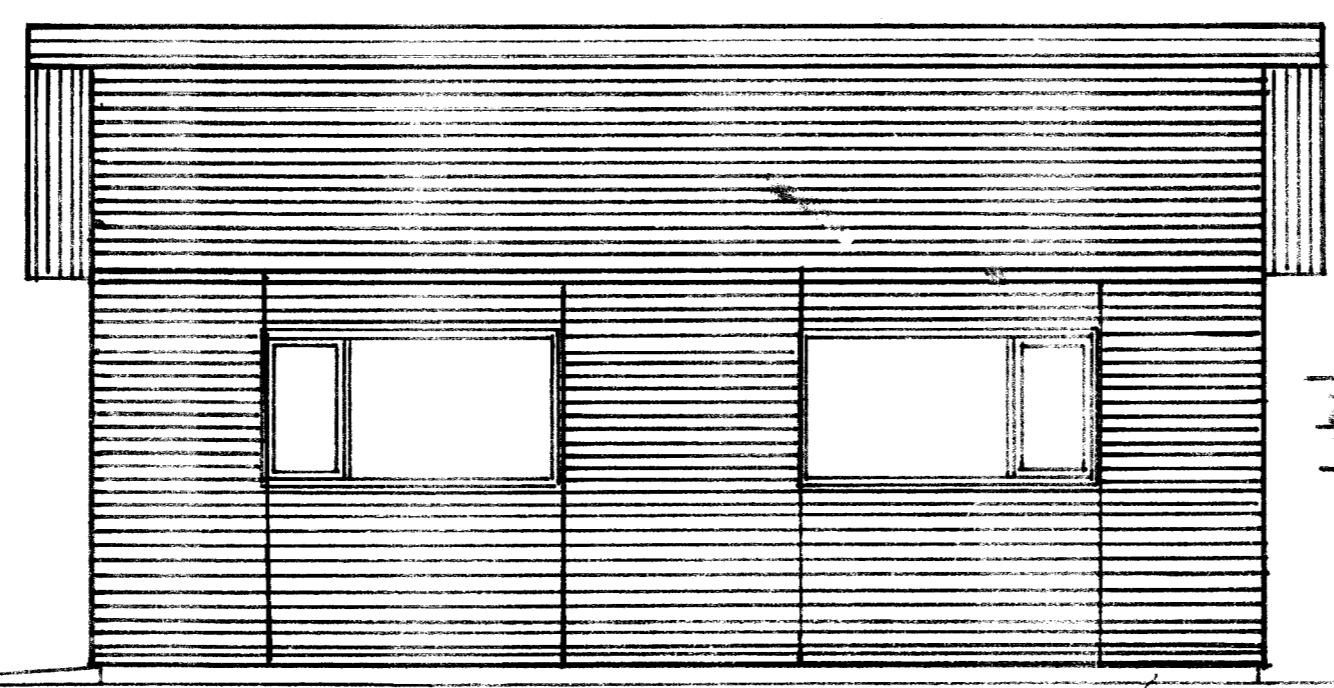


Suður

Útveggur  
Járngrind  
100 mm  
Þettull  
45x100  
gagnvifur  
Vindhlar  
10x70 mürb.  
Veggpappi


22mm  
Lofunarb-  
lísti

Lítt lítt  
baruáklæðning

Tungata 17 Byggingarlýsing á  
Bilageymslu. Sækiar, útveggir og  
göfplata eru steipt og lár bundin.  
Útveggi eru einangradir og klæddir  
adulán. Einangradir með 100mm þettull  
og klæddir með líttu boruáti.  
Þak er hefðbundin sperrubak. Sperrur  
45x220 mm furu. 25x150mm bordaklæðning  
þörupappi og barad alosink. Málsperra  
200 mm þakull með 25mm lofunarbi.  
Fyrir ofan einangrun meðan sperrur raka  
sperruplast, rafmagnsgrind og 13mm gipsplötur  
gluggar úr gagnvartinu með tvöföldu k  
glöf. Bilskúrshurd úr ál. Hmangshurd úr  
Mahony. Flötarmál útveggja 85m<sup>2</sup> þar af  
gluggar 4m<sup>2</sup>, Hurdur 9,6m<sup>2</sup> þakplötur 69,66m<sup>2</sup>  
þar af útalstada 13,66m<sup>2</sup>  
Stadir 48,5 netto m<sup>2</sup> - 57m brutto - 205 m<sup>3</sup>  
Flötarmál þakar 600,1m<sup>2</sup>

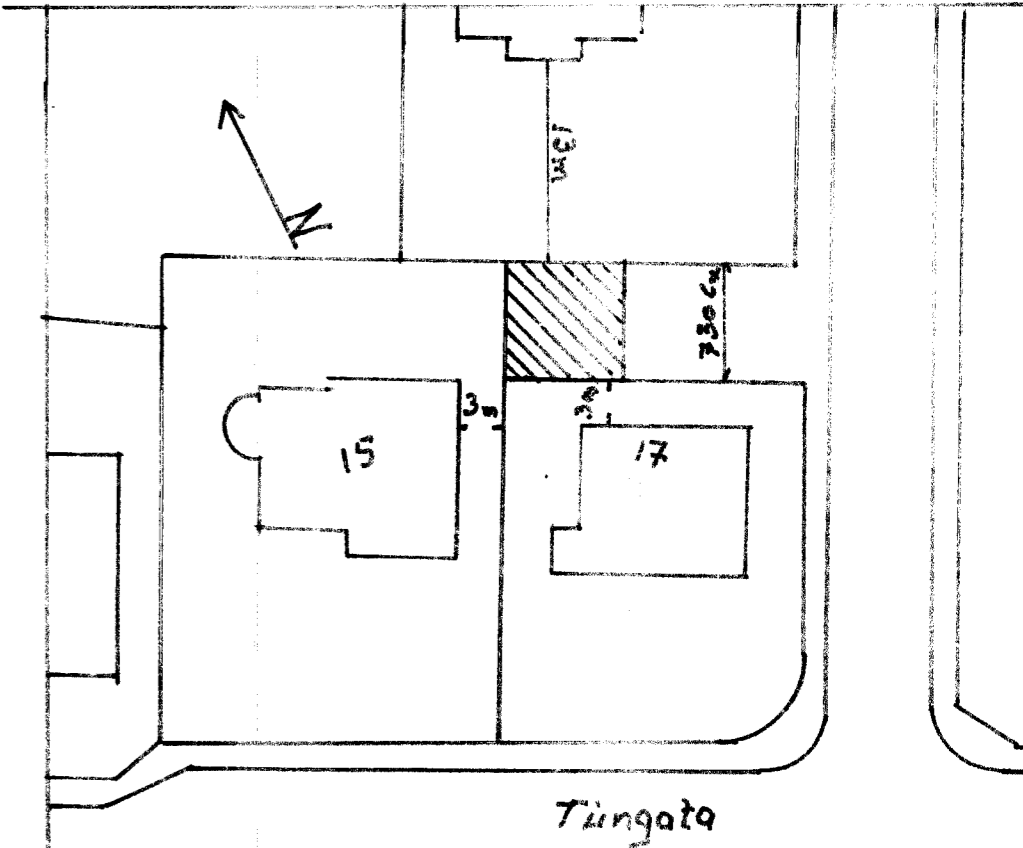

Tungata

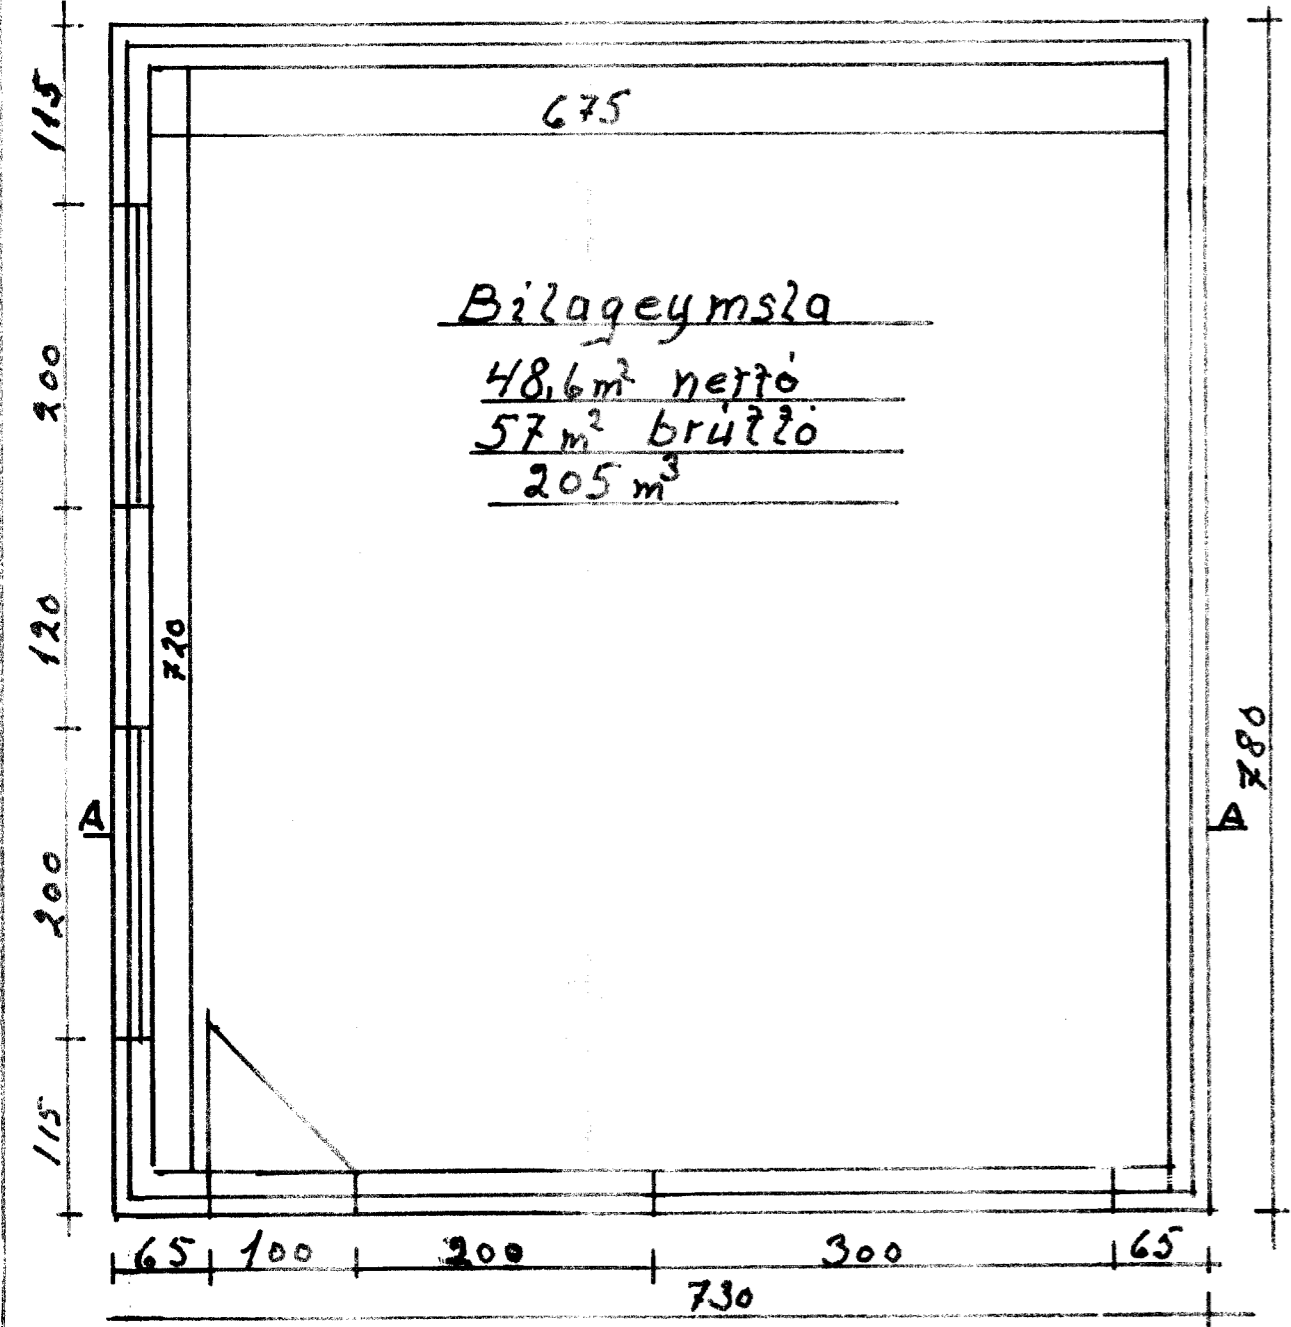

Áfella til lokunar  
Barad alosink  
þakpappi  
25x150 mm furubord.  
45x220 mm sperrur  
25mm lofunarbil fyrir ofan einangrun  
200mm þakull  
Rafmagnsgrind  
Raka sperruplast  
13mm gipsplötur  
Limlir 115x500 mm  
Sperrur festar við lim-  
lir með

Lofun  
3 lofunarör 30mm  
Lítt sperrubil.  
2-k-12 allan hringinn  
K-10 líkkjur yfir sperrur  
og 40 cm ofan vegg.  
K-10 25x25 möskvar  
100 mm þettull m vindappa  
loftunargrind og  
279 gjan af líttu boruáti  
Veggþykka 18cm  
K-10 25x25cm möskvar  
Plata 12cm

Gluggar  
200 x 100  
2-K-12 komi  
Undir yfir  
og meðfram  
loftun opum  
60 cm útyfir

70mm sökkullull.  
2+2 k-12 þjoppud lyzzing undir  
sökkulum og plötu

Vatnsbretti  
70mm sökkullull  
Mürhúð  
Jarðvegsyfirbord þar fyrir  
neðan lakkodukur með vatnsbretti  
lítt lokunar sen gengur inn í vegg

Teiknað  
1. júlí  
Ónefnd  
mál: em

Jonas Gudm.

Málak 1:50 1:10 1:500	Tungata 17 Bilageymsla. Lítt, grunnmynd, afstöðumynd, Sneiðing A-A
Teiknað 1. júlí Ónefnd mál: em	Agúst Þreggviðsson.