


SAMPYKKT AF BYGGINGARFULLTRÚA
 18. FEB. 2020
 BYGGINGARFULLTRÚNNI VESTMANNAEYJUM

UNDIRRITUN SAMRÆMINGARHÖNNUDAR
Páll Jóhannsson 120742-3379

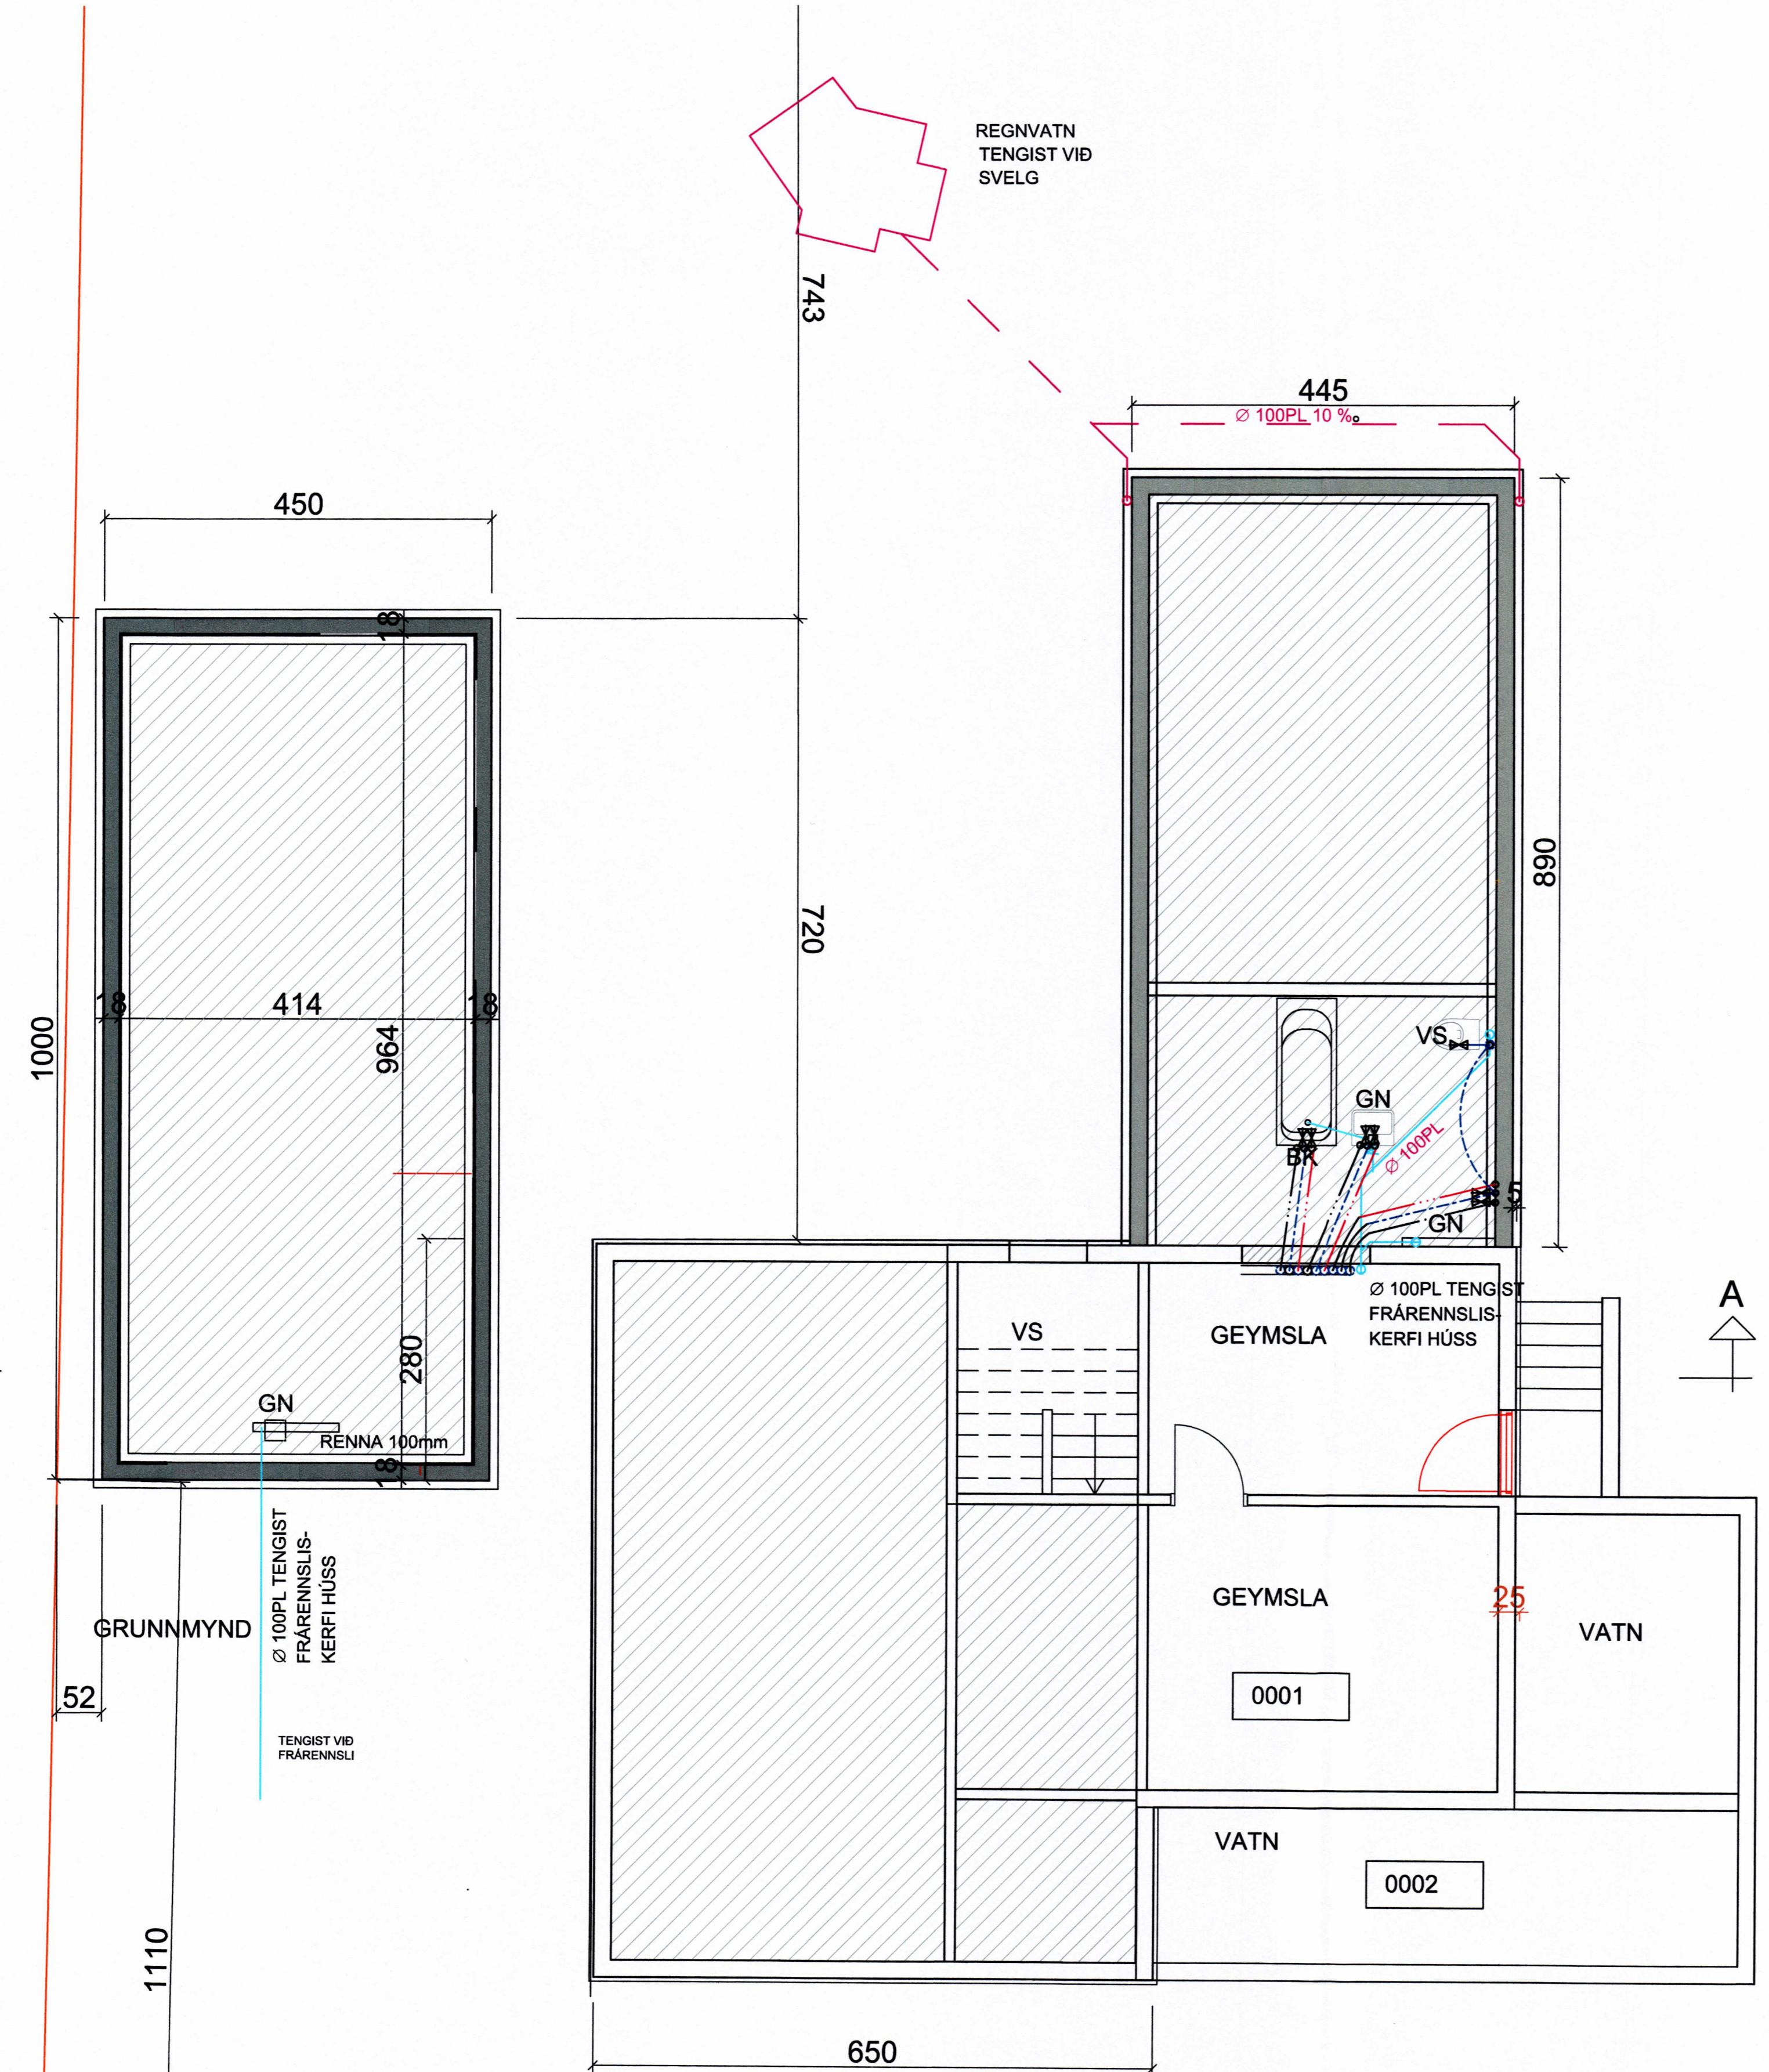

GRUNNMYND KJALLARI

TILVÍSUN

ÚTG. DAGS SKÝRINGAR TEIK. HANN RÝNT SAMÞ.

tpz teiknistofa
 Kirkjuvegi 23 900 Vestmannaeyjum
 Sími 481-2711
 tpz@teiknistofa.is
 www.teiknistofa.is

ÚTG. DAGS	HANNAÐ	MÆLIKVARÐI
FEB 2020	PZ	1:50 (A1)
YFIRFARID	TEIKNAÐ	1:100 (A3)

SAMPYKKT: *Páll Jóhannsson* 120742-3379

VALLARGATA 8, VESTMANNAEYJUM
 VIÐBYGGING
 LAGNIR
 FRÁVEITUKERFI OG HEITT OG KALT VATN
 GRUNNMYND LAGNIR Í JÖRÐU

VERKFANG 0839-2 TEIKNING 301