

TEIKNISTOFA PZ ehf		VARMATAPSREIKNINGAR FYRIR:						REIKNAD pz			
RÁÐGJAFAVEKFRÆÐIÐJÓNUSTA FRV		Vallargata 8 Vestmannaeyjum						DAGS. 13.02.2020			
KIRKJUVEGI 23 900 VESTMANNAEYJUM											
SÍMI 481-2711 481-2239 FAX 481-3076											
Póstfang pz@teiknistofa.is											
Ofn nr	Staðsetning	Nr herb.	Nauðsynleg Afköst W	Hámarks hæð mm	lengd mm	þykkt leg	Valin afköst W	Tenging	Ofnlokar Gerð	stillitala	skýringar
101	badherbergi	Nnr.2	1.220	600	1200	21	1.225				
102	gangur	Nr.2	860	700	800	21	925				
103	svefubherbergi	Nr. 3A	2.132	30	1000	22	803				
		Nr. 3B			1000	22	803				
		Nr. 3B			500	22	402				
		Nr. 3D			500	22	402				
104	faaerbergi	Nr.4	1.326	30	1200	33	1.378				
Samtals 1. Hæð			5.537				5.938				


SAMPYKKT AF BYGGINGARFULLTRÚA

18. FEB. 2020

BYGGINGARFULLTRÚINN Í VESTMANNAEYJUM

UNDIRRITUN SAMRÆMINGARHÖNNUÐAR

Rain Johannsson 120742-3379

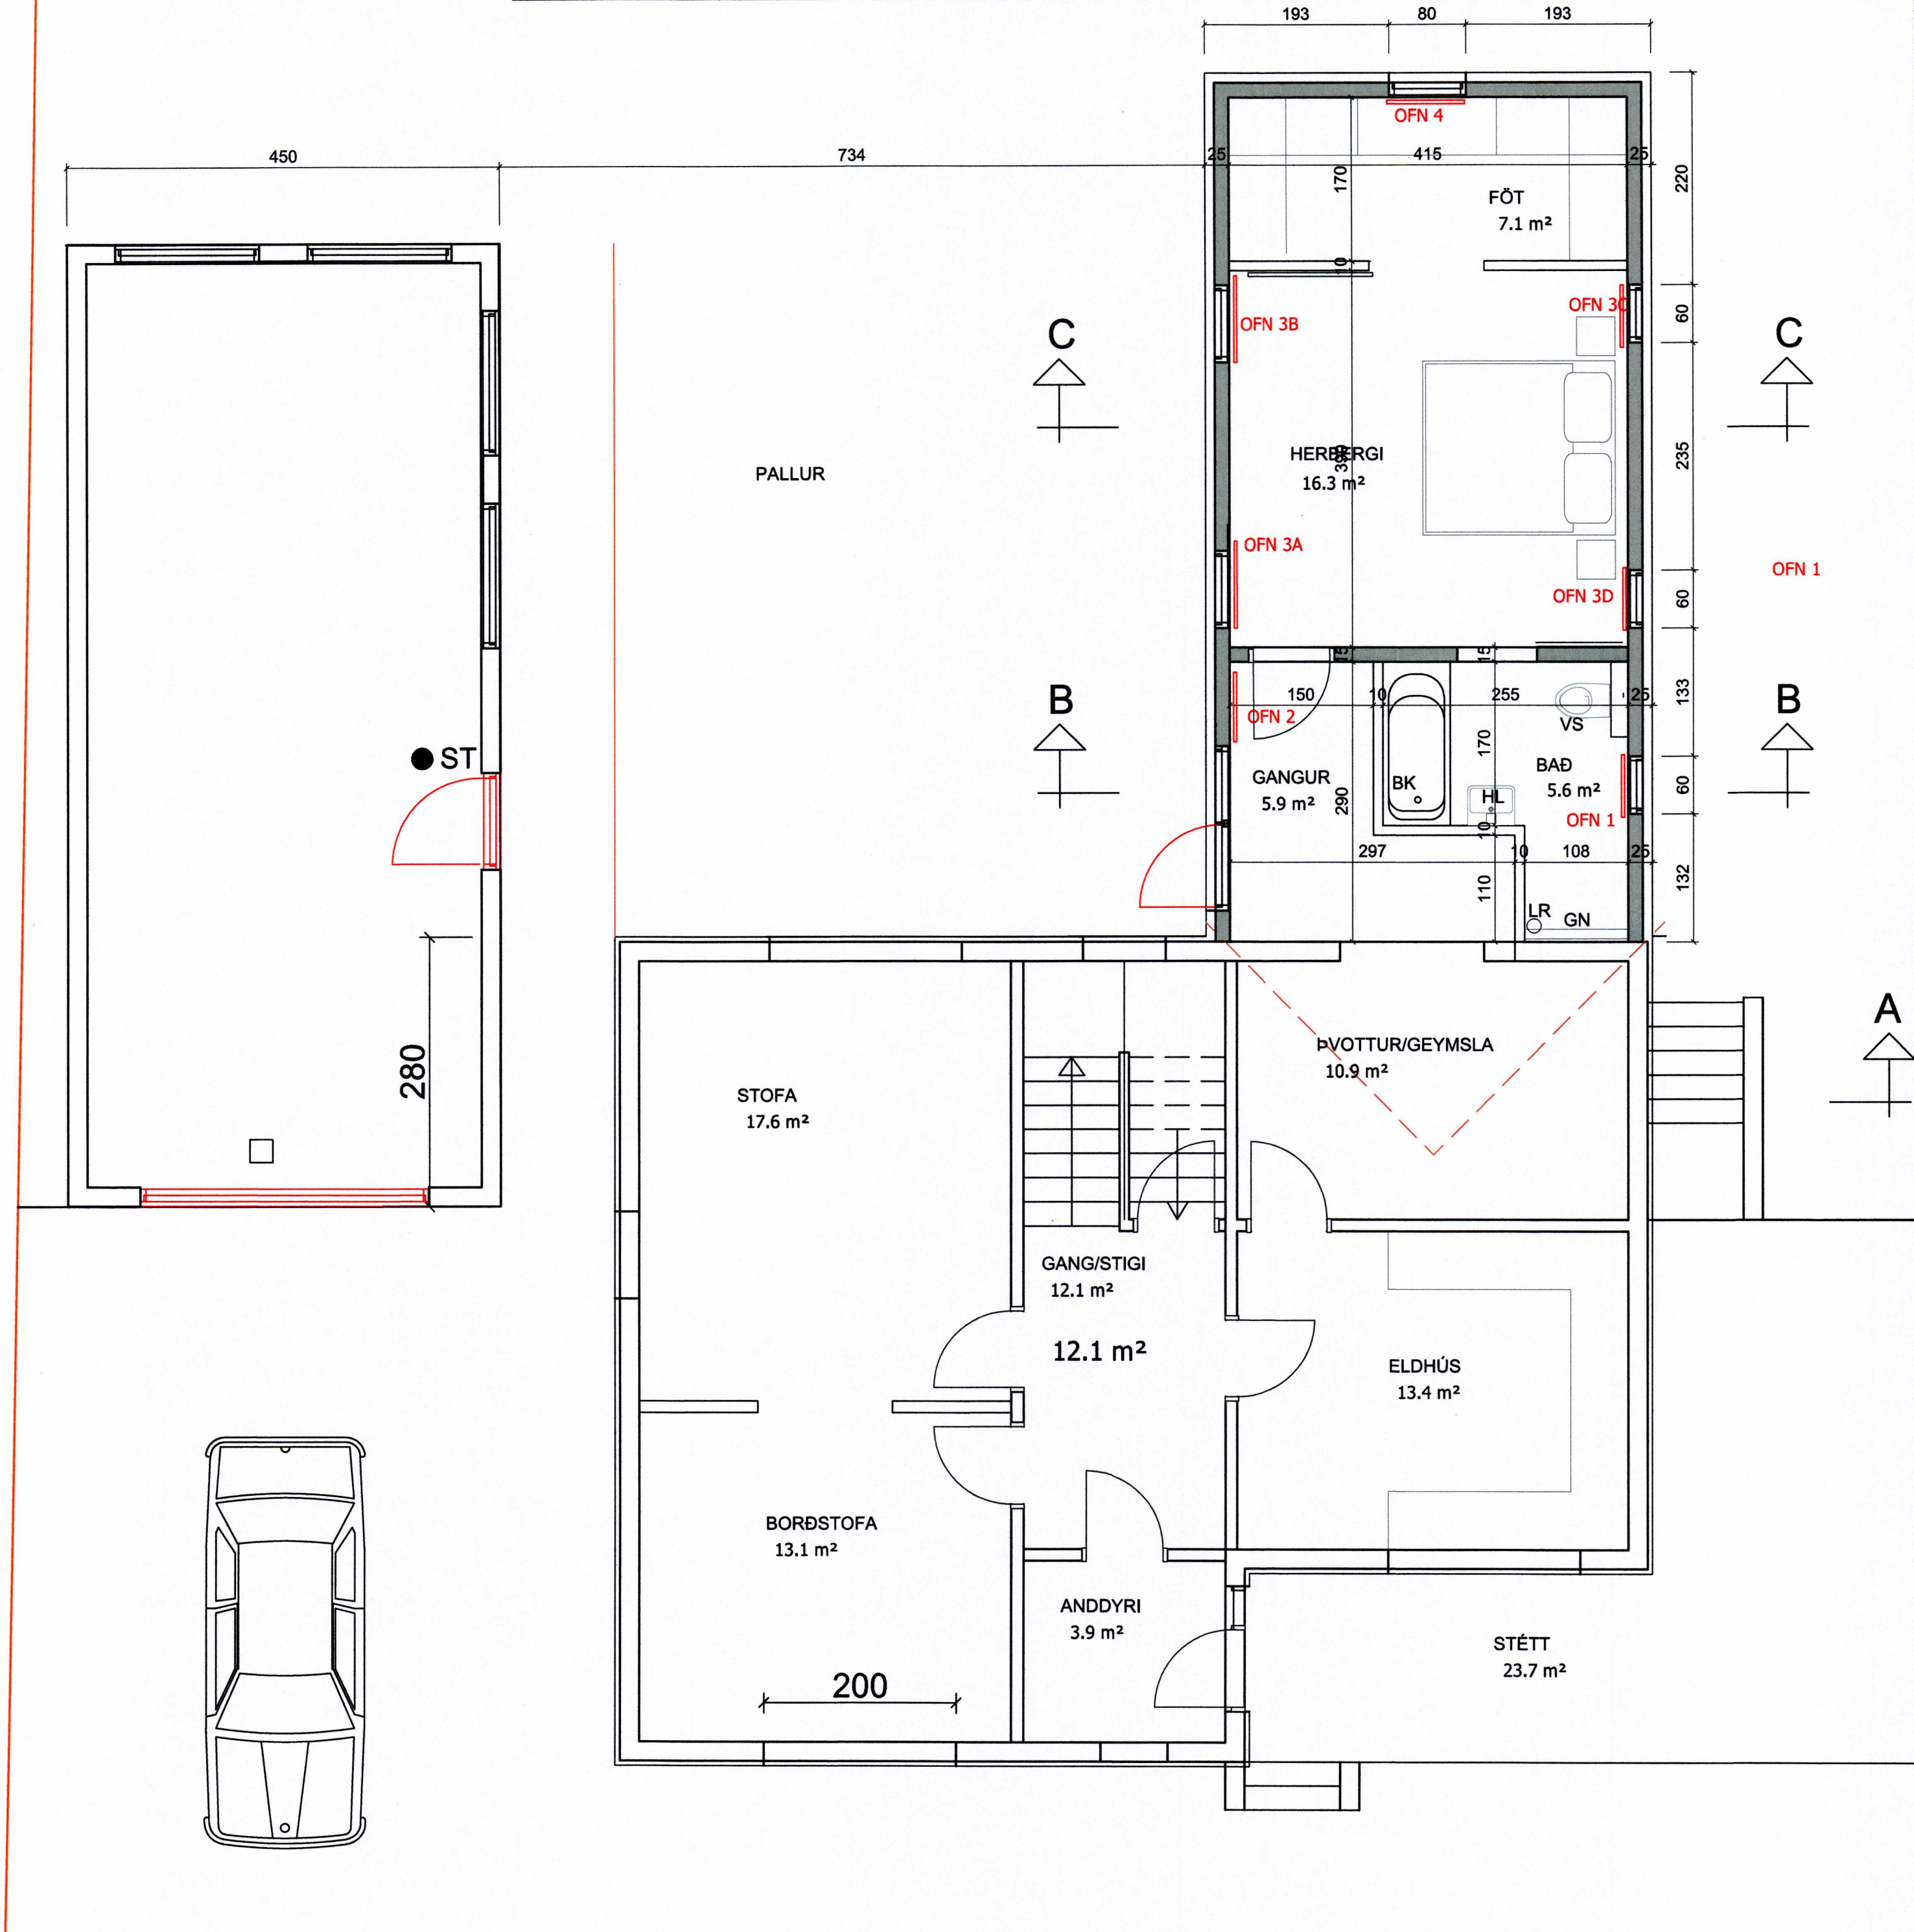

ÚTG. DAGS	SKÝRINGAR	TEIK. HANN RÝNT SAMP.

ÚTG. DAGS: FEG 2020
 HANNAD: PZ
 YFIRFARID: TEIKNAD

MÆLIKVARÐI: 1:50 (A1)
 1:100 (A2)

SAMPYKKT: *Rain Johannsson* 120742-3379

tpz teiknistofa
 Kirkjuvegi 23 900 Vestmannaeyjum
 Sími 481-2711
 tpz@teiknistofa.is
 www.teiknistofa.is

ÚTG. DAGS	HANNAD	MÆLIKVARÐI
FEG 2020	PZ	1:50 (A1)
YFIRFARID	TEIKNAD	1:100 (A2)
SAMPYKKT: <i>Rain Johannsson</i> 120742-3379		
VALLARGATA 8, VESTMANNAEYJUM		
VIÐBYGGING		
LAGNIR		
HITALAGNIR		
OFNAR		
VERKFANG 0839-2	TEIKNING	302

GUNNMYND 1.HÆÐ 1:50