


SKÝLASKILT OG DRÖGINGARFULLTRÖA  
13.01.2005  
Vestmannaeyjum

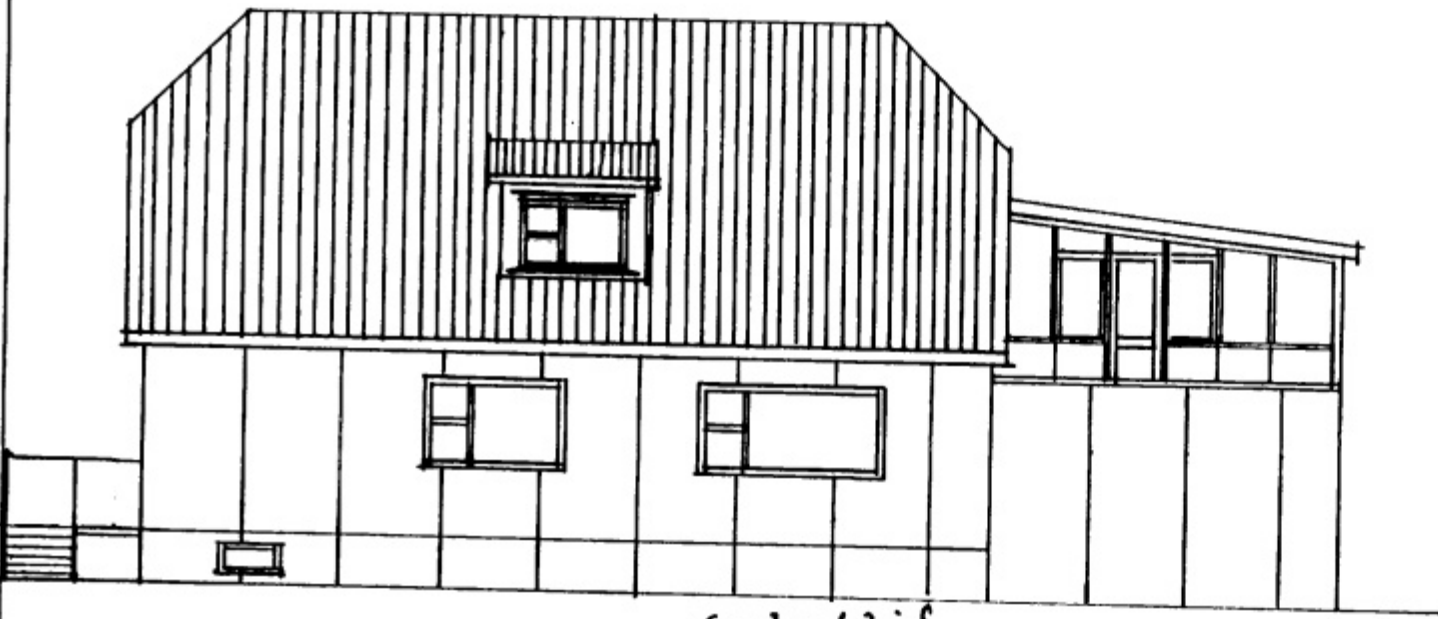

Vesturhlid.







Nordurhlid



Austurhlid.



Suðurhlid.

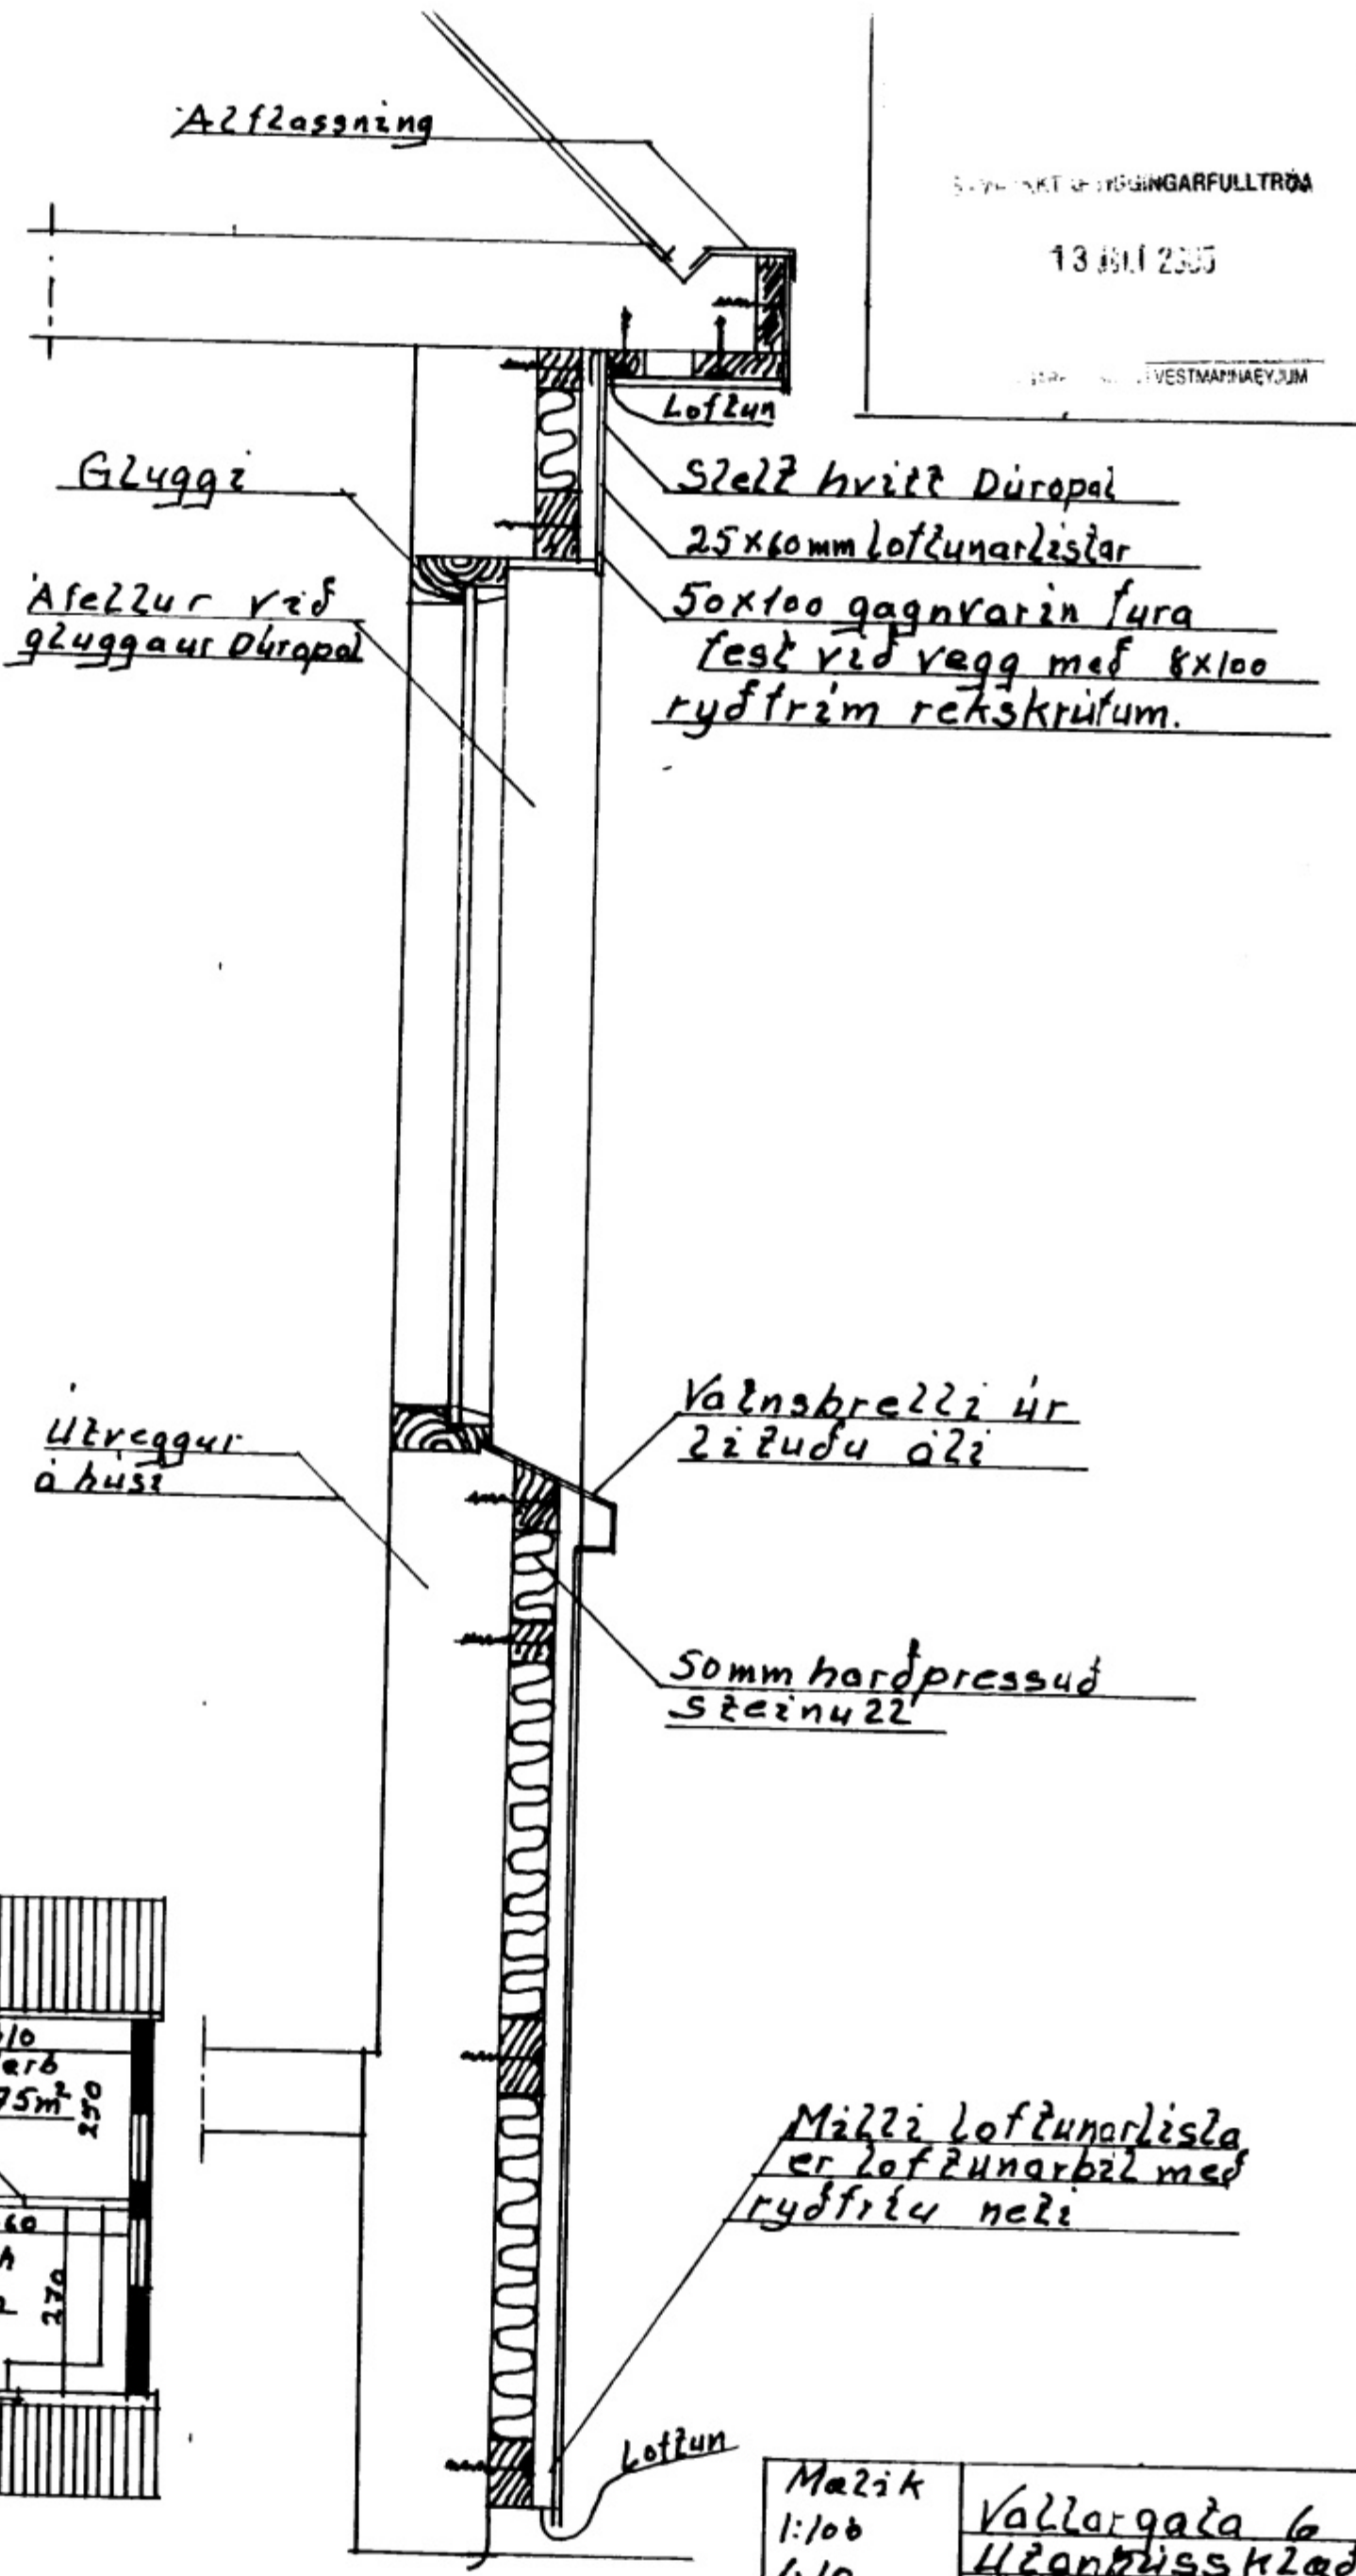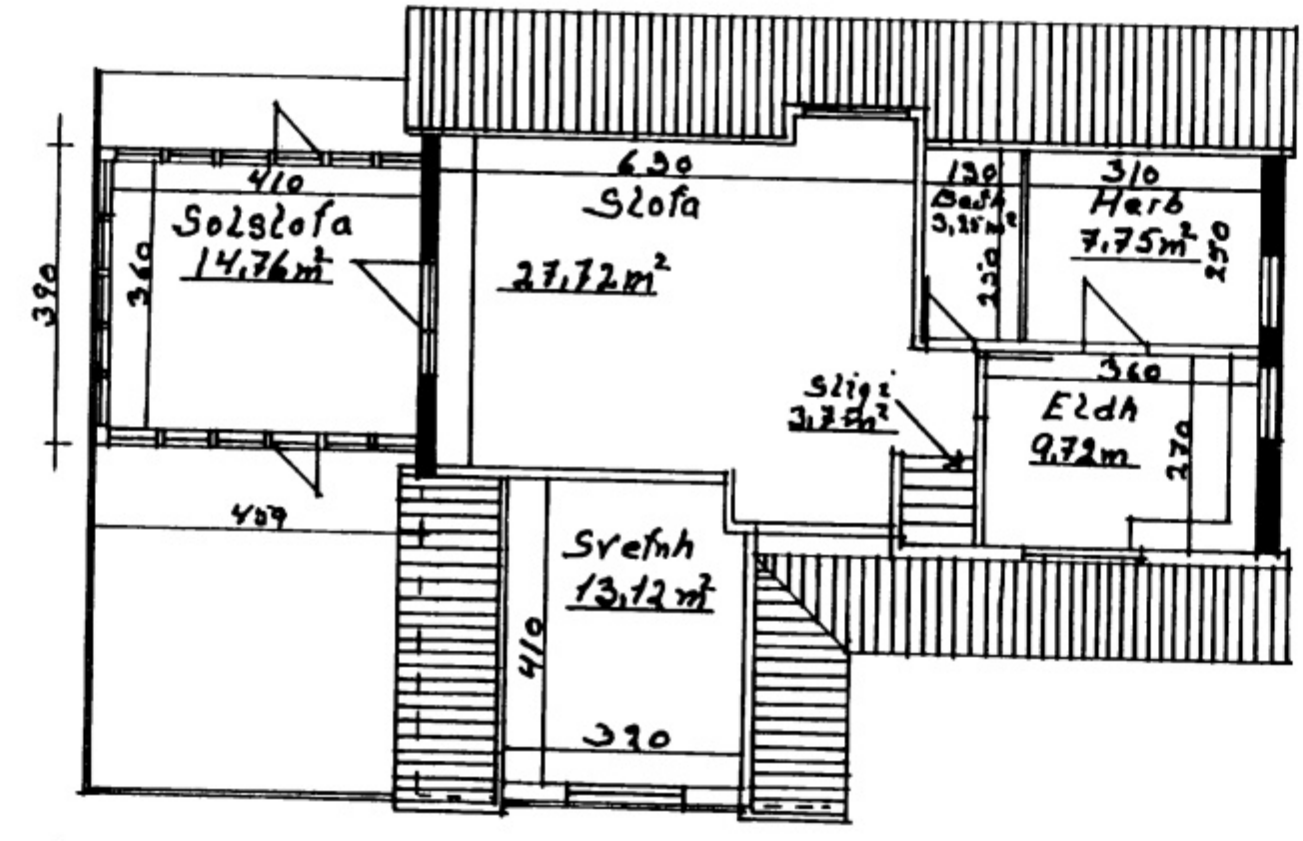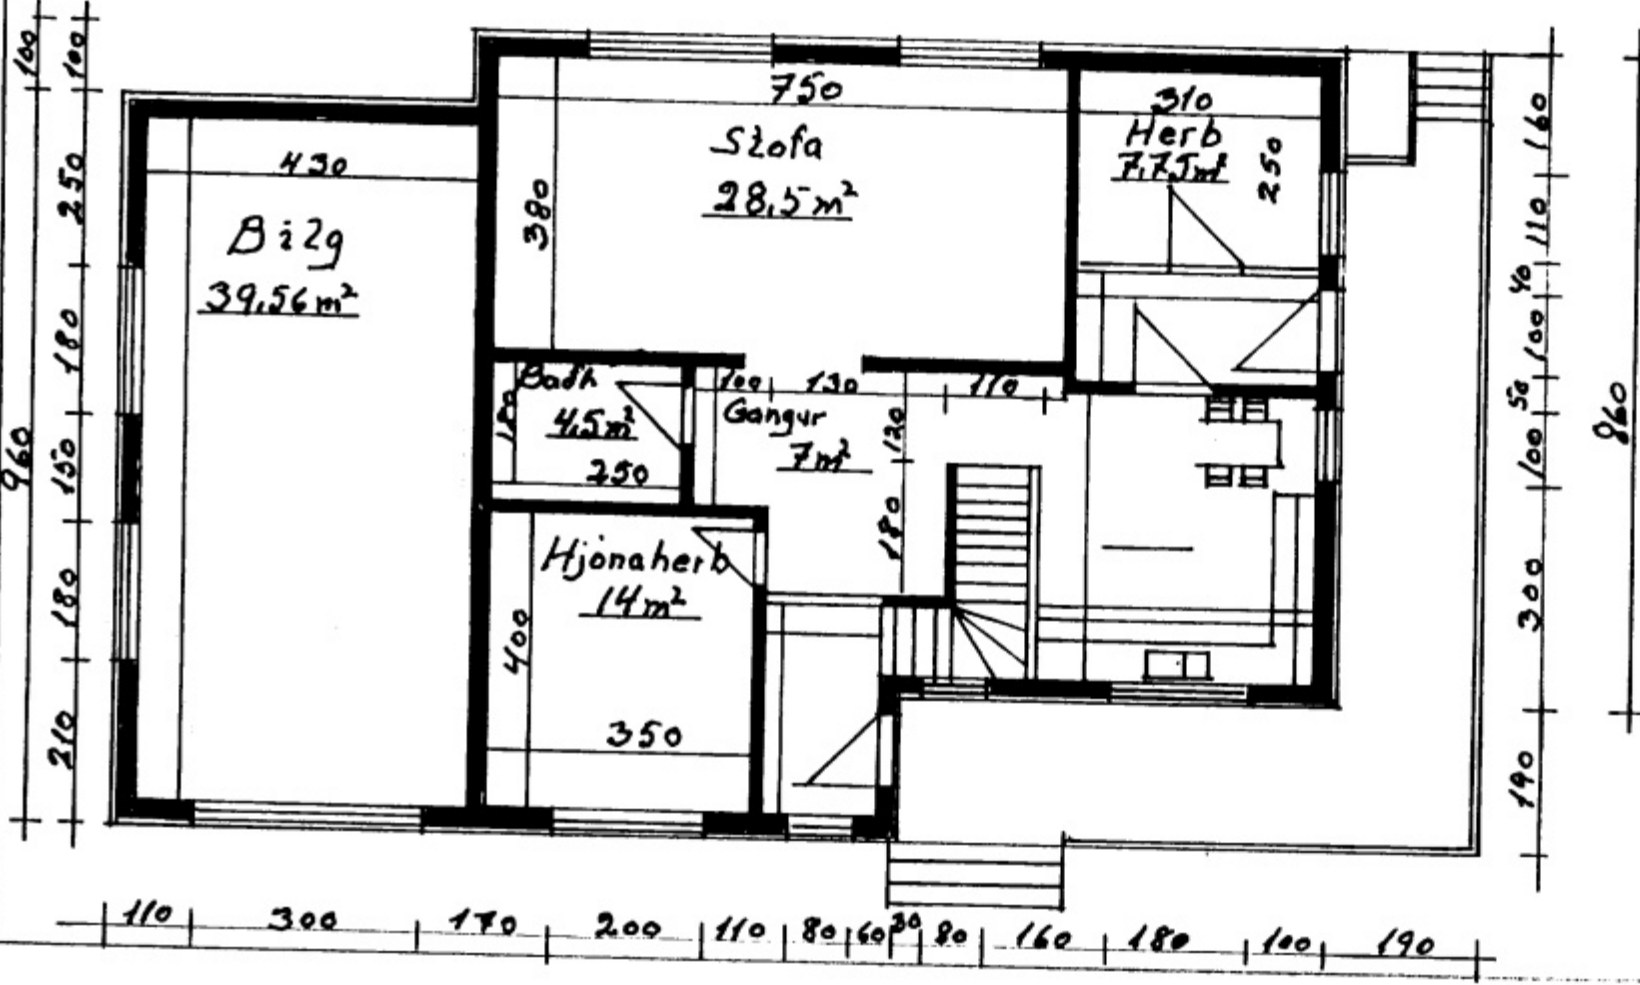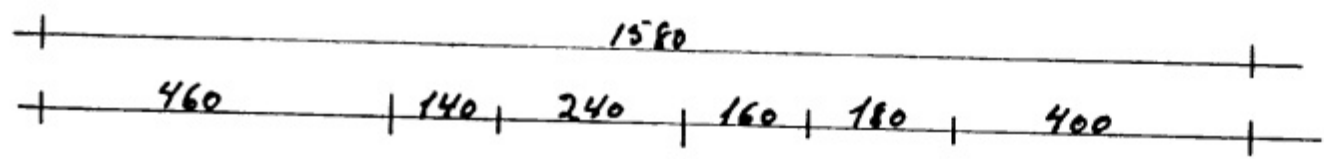

Minni lofunarlistla er lofunarlist með ryðfríu neði

Málak  
1:100  
1:10  
Vallargata 6  
Héanússkildning  
Hé 22 og þrjárskurðar  
af fraggngi.  
Agúst Þruggverðsson