(6492)

SAMÞYKKT 9/7 - 1947

TRÉSMIÐUR Þorsteinn Jónsson

MÚRARI Júlíus Jónsson

Ármanns Böðvarssonar Nr. 14

445 DALS GUNNARSSONAR VESTMANNAEYJUM

M. 1:100

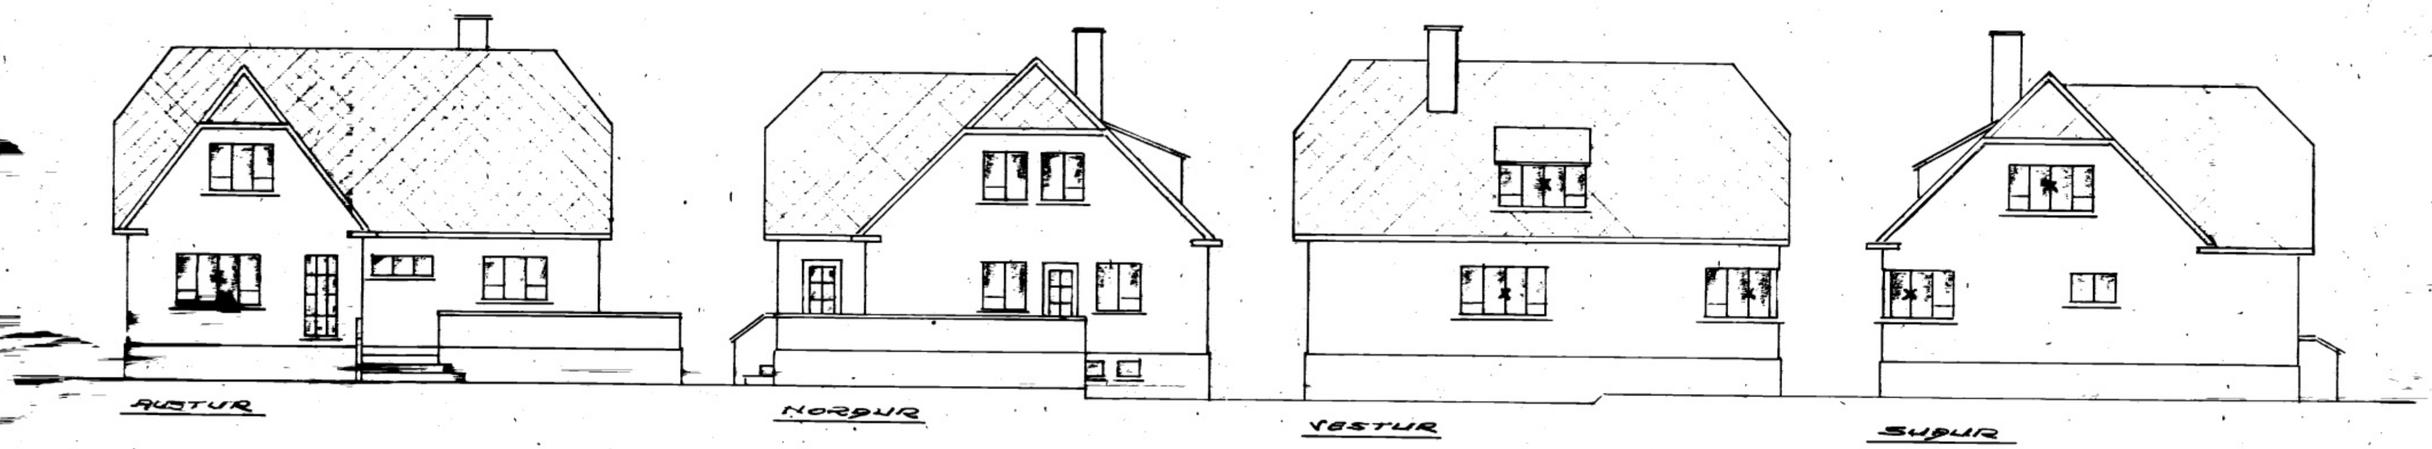

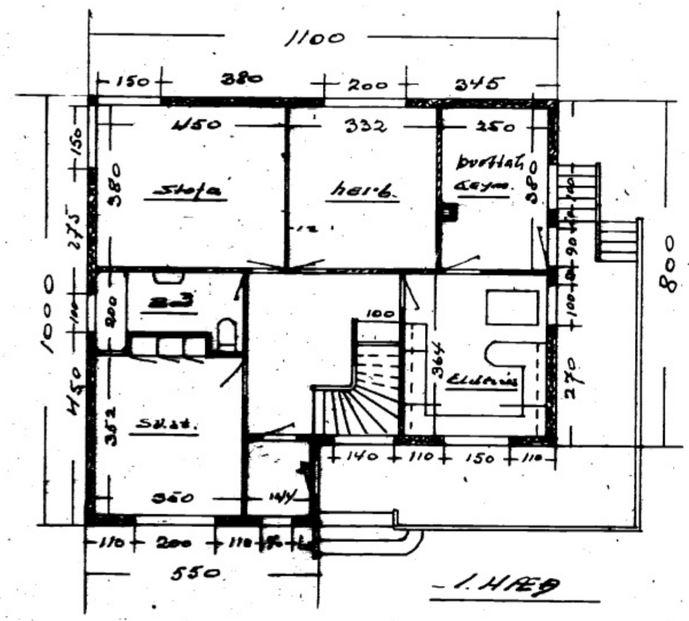

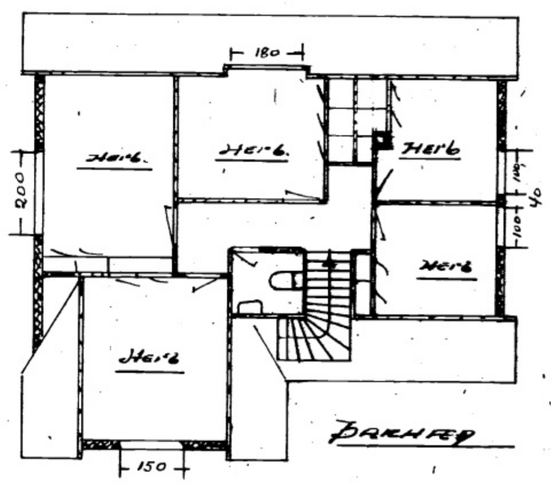

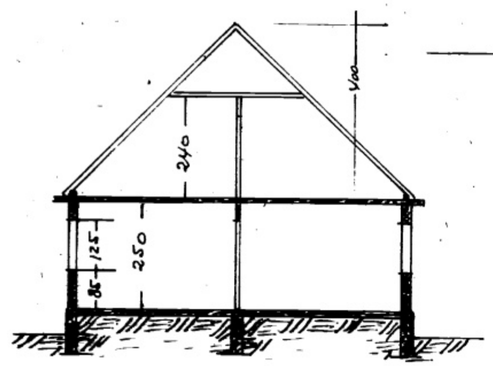

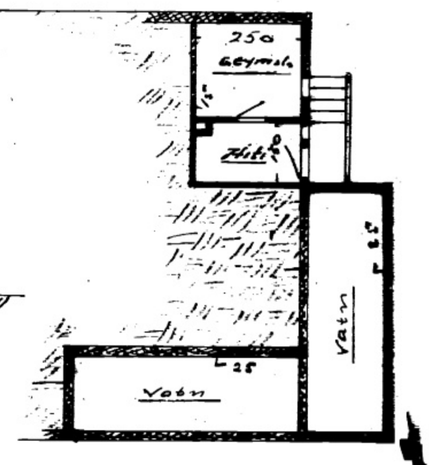

í mæliglugg
Ármann