




SAMÞYKKT AF BYGGINGARFULLTRÚA  
 3. FEB 2010  
 BYGGINGARFULLTRÚANT VESTMANNNAEJUM

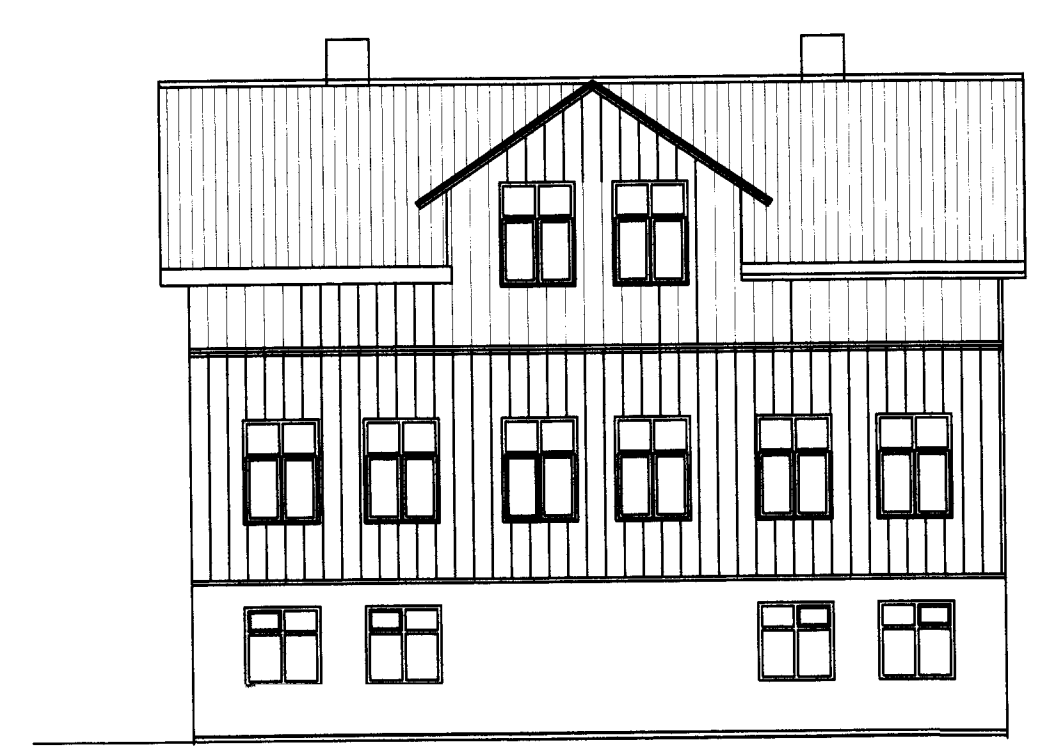

SUBURHLID

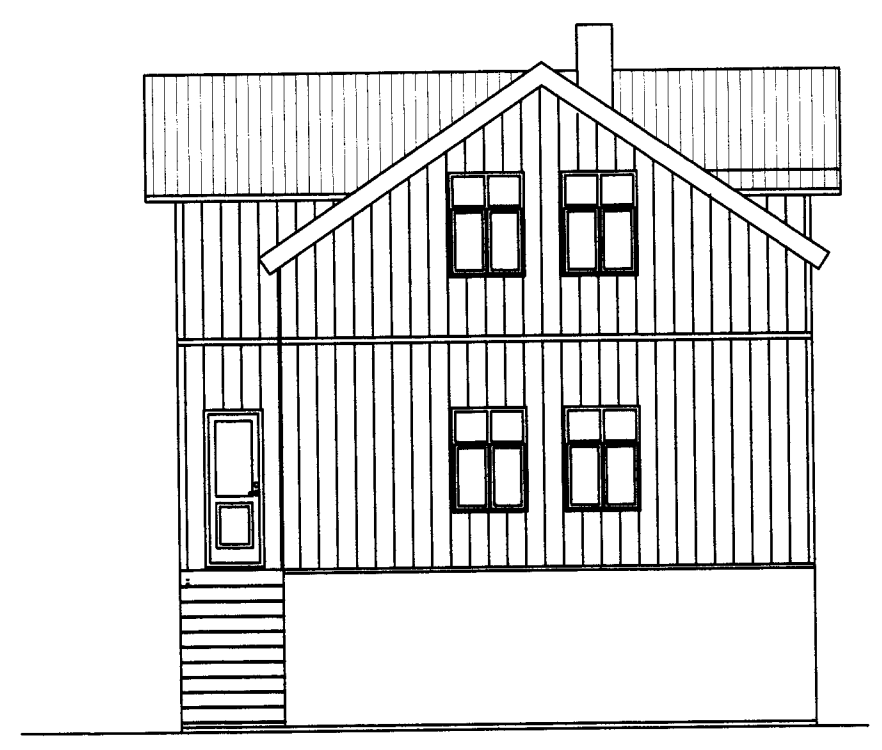

VESTURHLID

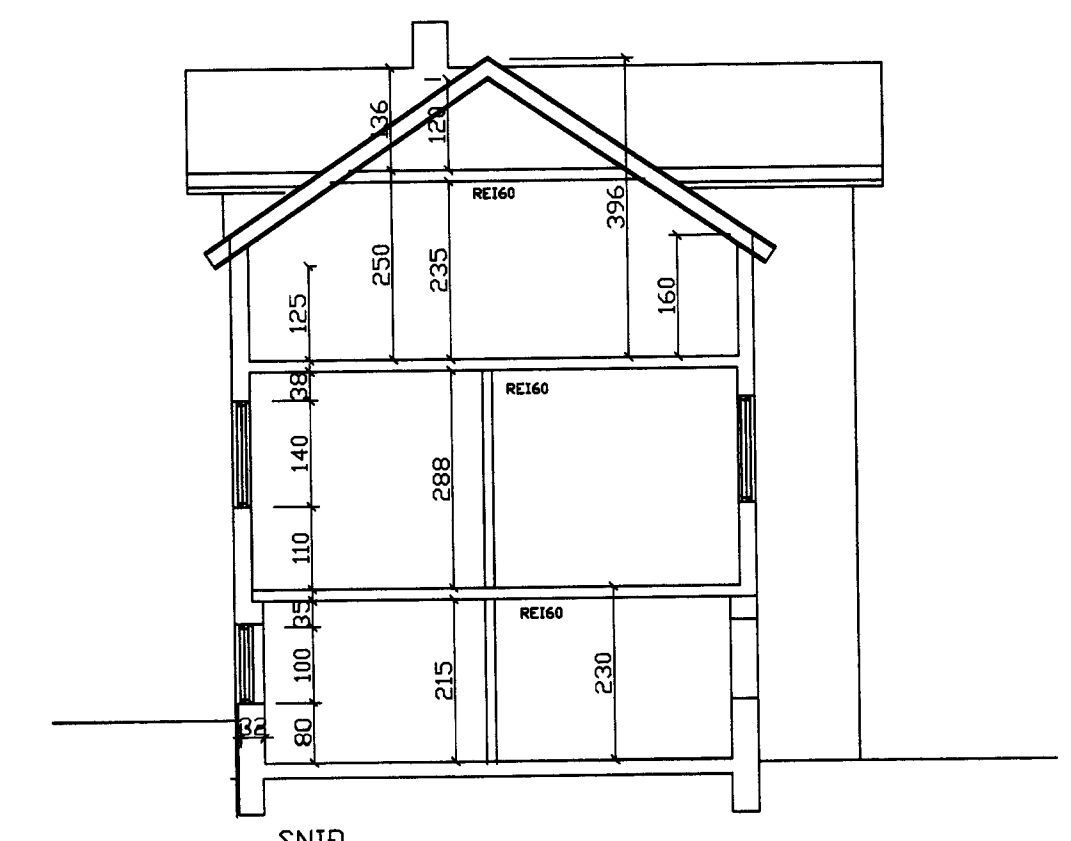


SNID





GRUNNMYND ÞAKHÆÐ



NÖRÐURHLID

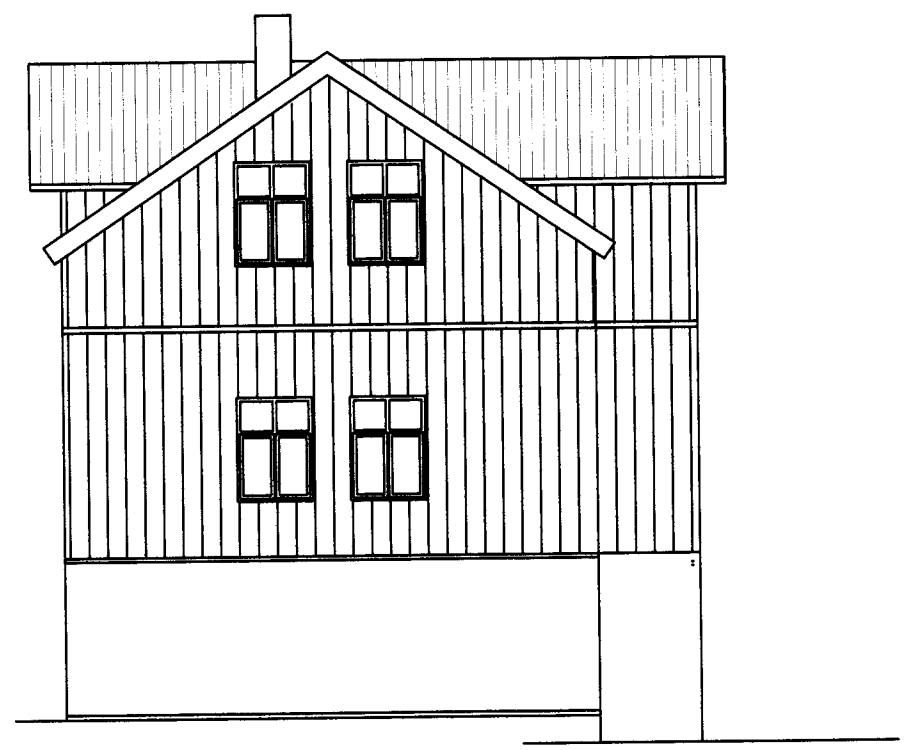

AUSTURHLID

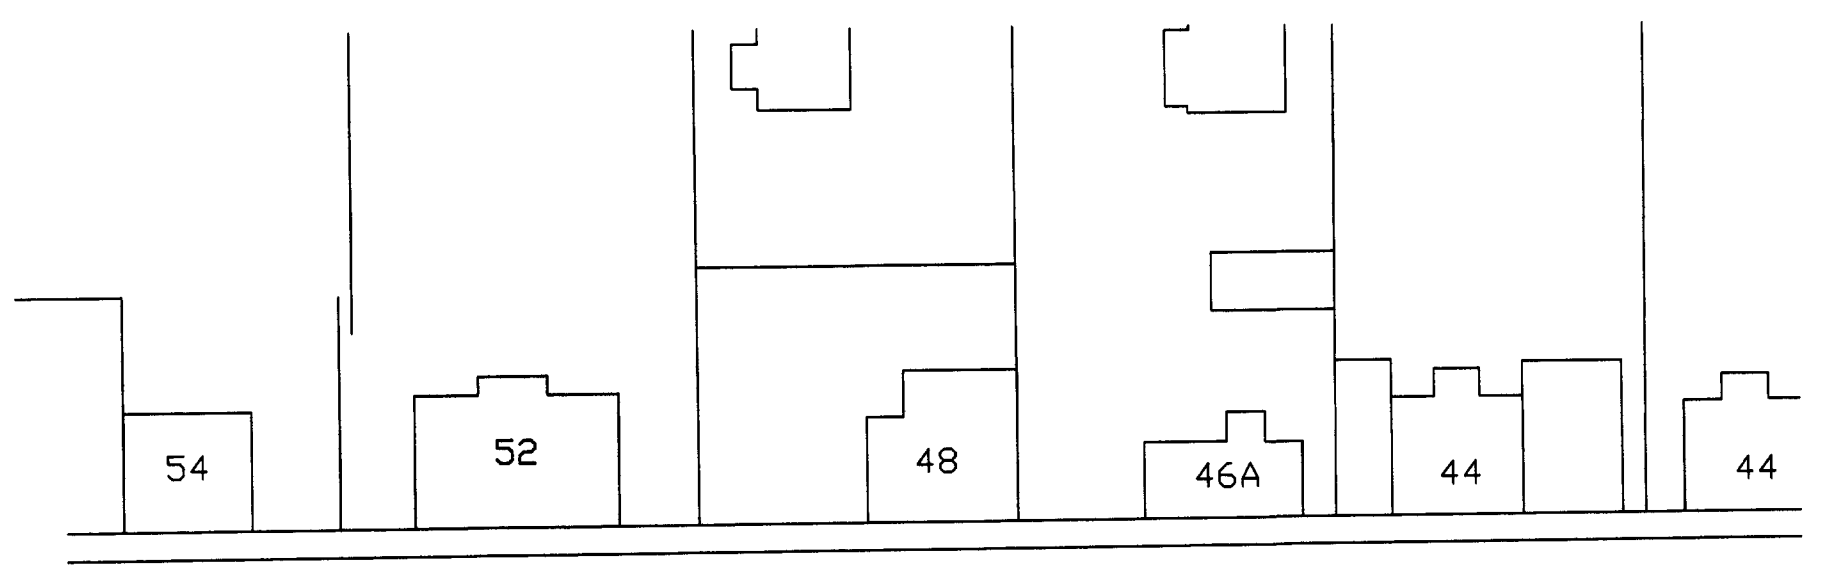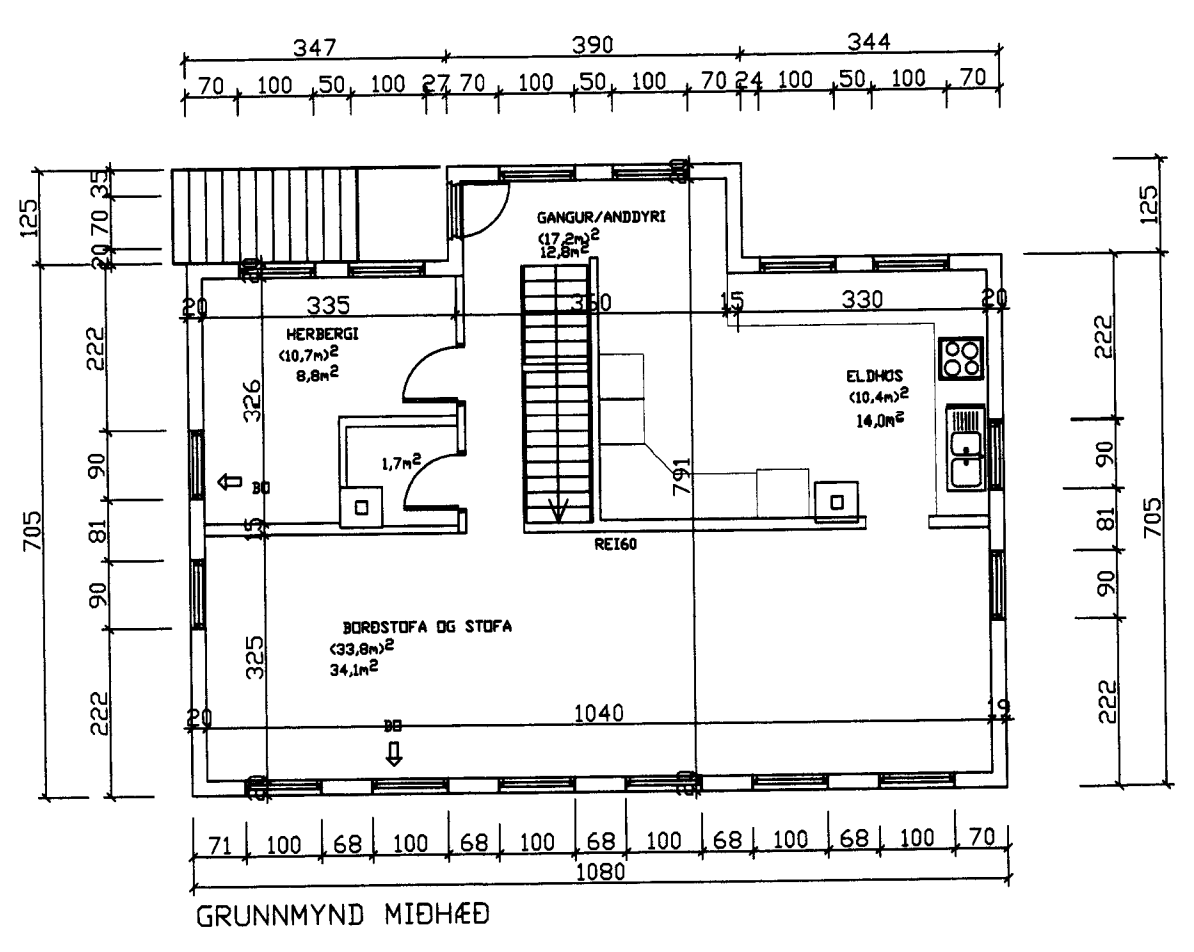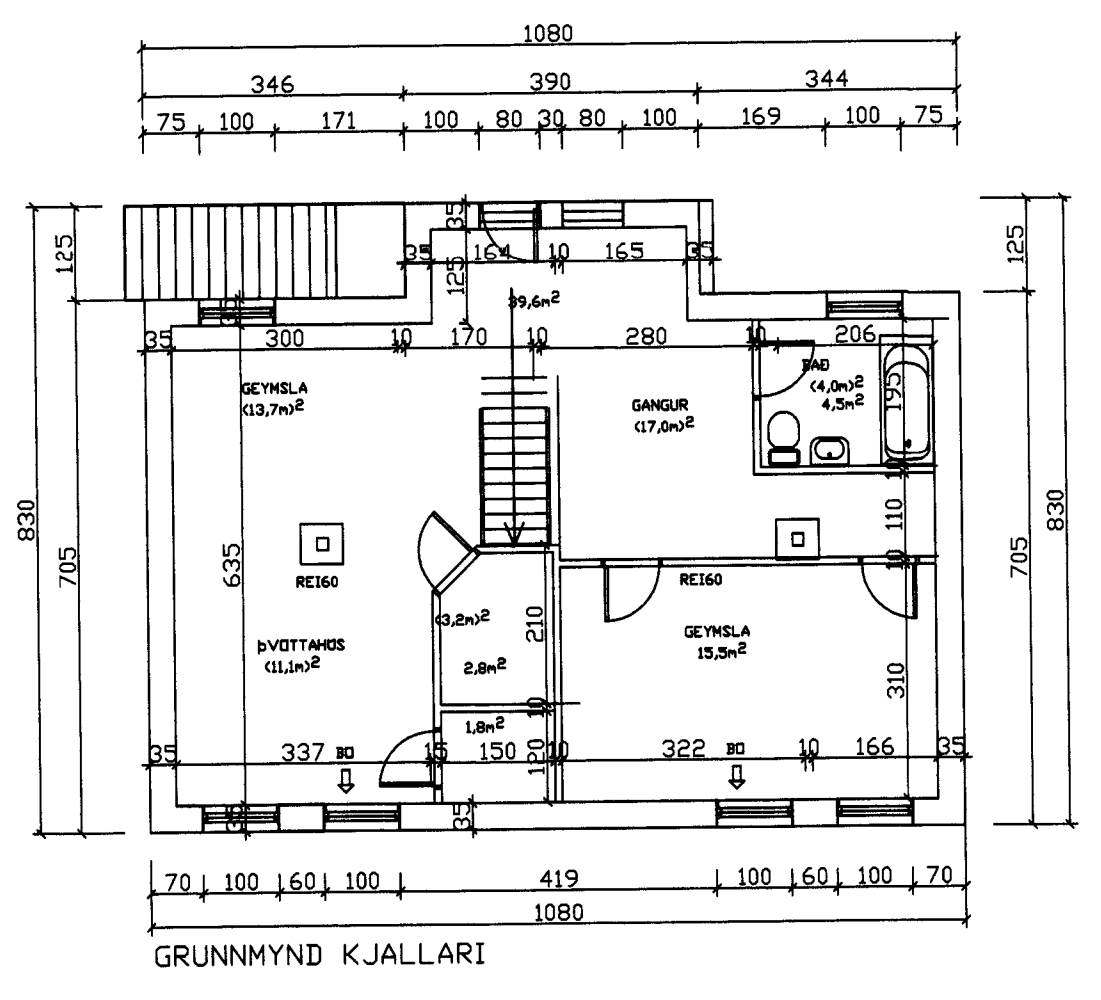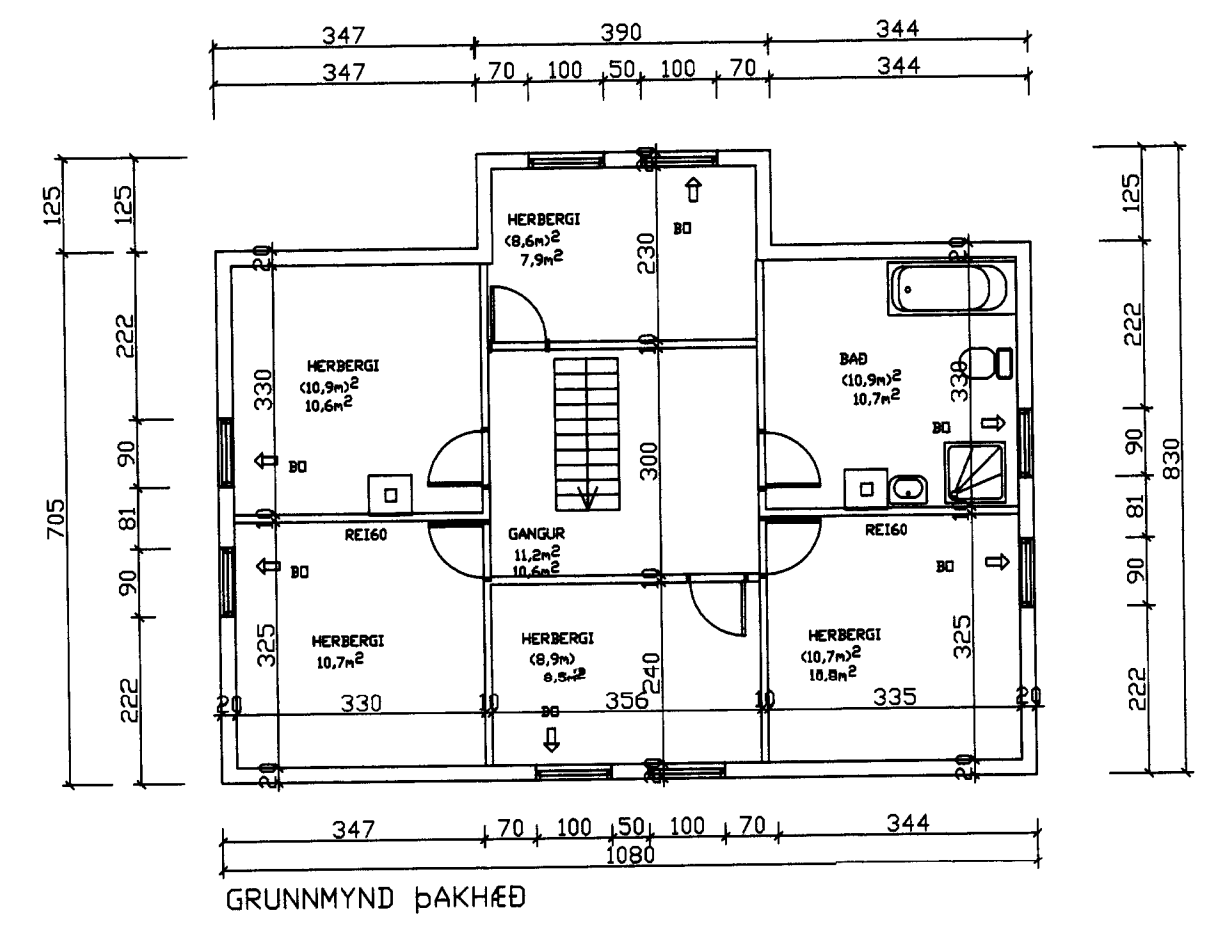

| NR | DAGS. | BREYTING |
|----|-------|----------|
| A  |       |          |
| B  |       |          |
| C  |       |          |
| D  |       |          |
| E  |       |          |
| F  |       |          |
| G  |       |          |
| H  |       |          |

| SKÝRINGAR                        |  |  |                     |
|----------------------------------|--|--|---------------------|
| SKÝRINGAR - NÝBYGGING BÍLGEYMSLA |  |  |                     |
| UNDIRSTÖÐUR:                     | JÄRNÞENT STEINSTEYPA 2 <sup>a</sup> PLAST  | EINANGRUNN AÐ INNAN  |                     |
| PLATA & JÖRÐU:                   | JÄRNÞENT STEINSTEYPA 3 <sup>a</sup> PLAST  | EINANGRUNN YFIRBÖRD SLÍPUÐ   |                     |
| ÖTVEGGIR/KJALLARA                | 20cm JÄRNÞENT STEINSTEYPA EINANGRADIR  | AÐ UTAN MED 2 <sup>a</sup> PLASTI, ÞOSSAÐIR OG MÁLADIR SLÉTT MÖT AÐ UTAN, ÖTVEGGIR HÖLUFULLTIR OG ÞOKAÞOSSAÐIR.  |                     |
| GLUGGAR/ÖTJH:                    | ÞRÝSTIÐVAVARIN FURA OG TVÖFALT EINANGRUNARGLER   |  |                     |
| ÞAK:                             | 2X8 <sup>a</sup> SPERRUR c/c600  | EINANGARÐ MILLI SPERRA MED 180mm ÞAKULL NEÐAN & SPERRUR KOMI ÞÖLPLAST, RAFMAGNSGRIND OG LÖFTARPLÖTUR Í KLÆÐINGARFLÖKKI 1 ÖFAN & SPERRUR 25X150 BORDAKLÆNING, ÞAKKAPPI OG ÞARU-ALUZINK PLAST ÞAKRENNUR OG NIÐURFÖLL |                     |
| ÖTVEGGIR                         | 5 <sup>a</sup> TIMBURGRIND KLÆDD AÐ UTAN MED 6 <sup>a</sup> BÖRÐUM VINDPAPPI OG ÞARU-ALUZINK | EINANGRARÐ Í TIMBURGRIND MED 4 <sup>a</sup> STEINULL INAN & TIMBURGRIND KOMI ÞÖLPLAST, RAFMAGNSGRIND OG SPÖNA- OG GIFSPÖTUR Í KLÆÐINGARFLÖKKI 1  |                     |
| MILLIGOLF                        | TIMBURBITAR GRIND KLÆDD AÐ ÖFAN MED GÖLFÞÖRÐUM   | EINANGRARÐ Í TIMBURGRIND MED 4 <sup>a</sup> STEINULL NEÐAN & TIMBURBITA KOM RAFMAGNSGRIND TVÖFALT GIFSPÖTUR, KLÆÐNING Í FLÖKKI 2 EIGÖF   |                     |
| MILLIVEGGIR/ÞURÐARVEGGUR         | TIMBURGRIND EINANGRADIR MED STEINULL OG KEBÐIR   | TVÖFÖLDUM GIFSPÖTUR, KLÆÐNING Í FLÖKKI 1 REI60   |                     |
| EINANGRUNN:                      |  | 0,4W/m <sup>2</sup>  |                     |
| ÖTVEGGJA                         |  | 2,9W/m <sup>2</sup>  |                     |
| GRUNNPLÖTU                       |  | 0,4W/m <sup>2</sup>  |                     |
| ÞAK                              |  | 0,3W/m <sup>2</sup>  |                     |
| LÖFTRESTING                      | UM ÖPNANLEGA GLUGGA  |  |                     |
| STÆRDIR                          | NETTÓ  | BRÖTTÓ   | BRÖTTÓ ROMMAL       |
| KJALLARI                         | 67,0m <sup>2</sup>   | 81,1m <sup>2</sup>   | 186,5m <sup>3</sup> |
| 1. HÆÐ                           | 72,0m <sup>2</sup>   | 81,1m <sup>2</sup>   | 233,6m <sup>3</sup> |
| 2. HÆÐ                           | 71,1m <sup>2</sup>   | 81,1m <sup>2</sup>   | 235,6m <sup>3</sup> |
| SAMTALS                          | 210,1m <sup>2</sup>  | 243,3m <sup>2</sup>  | 655,7m <sup>3</sup> |

**Teiknistofa PZ ehf**  
 Ráðgjafarverkfræðipjónusta  
 FRV  
 Kirkjuvegi 23 900 Vestmannaeyjum Sími 481-2711 Fax-481-3076  
 Heimasíða http://www.teiknistofa.is Netfang pz@teiknistofa.is

Verkheiti  
 VESTMANNABRAUT 52  
 VESTMANNAEYJUM  
 Verkefni  
 GRUNNMYNDIR, SNID, ÖTLIT  
 ÖÐSTÖÐUMYND

| Dags.     | Hannað  | Verk.nr  | Mælikvarði     |
|-----------|---------|----------|----------------|
| ÖKT 2009  | SHP     | 0924     | 1:100 OG 1:500 |
| Yfirfarið | Teiknað | Teikn.nr | Breyting       |
|           | SHP     | 101      |                |

Sambykkt *[Signature]*