


GRUNNMYND 2. HÆÐ 1:50

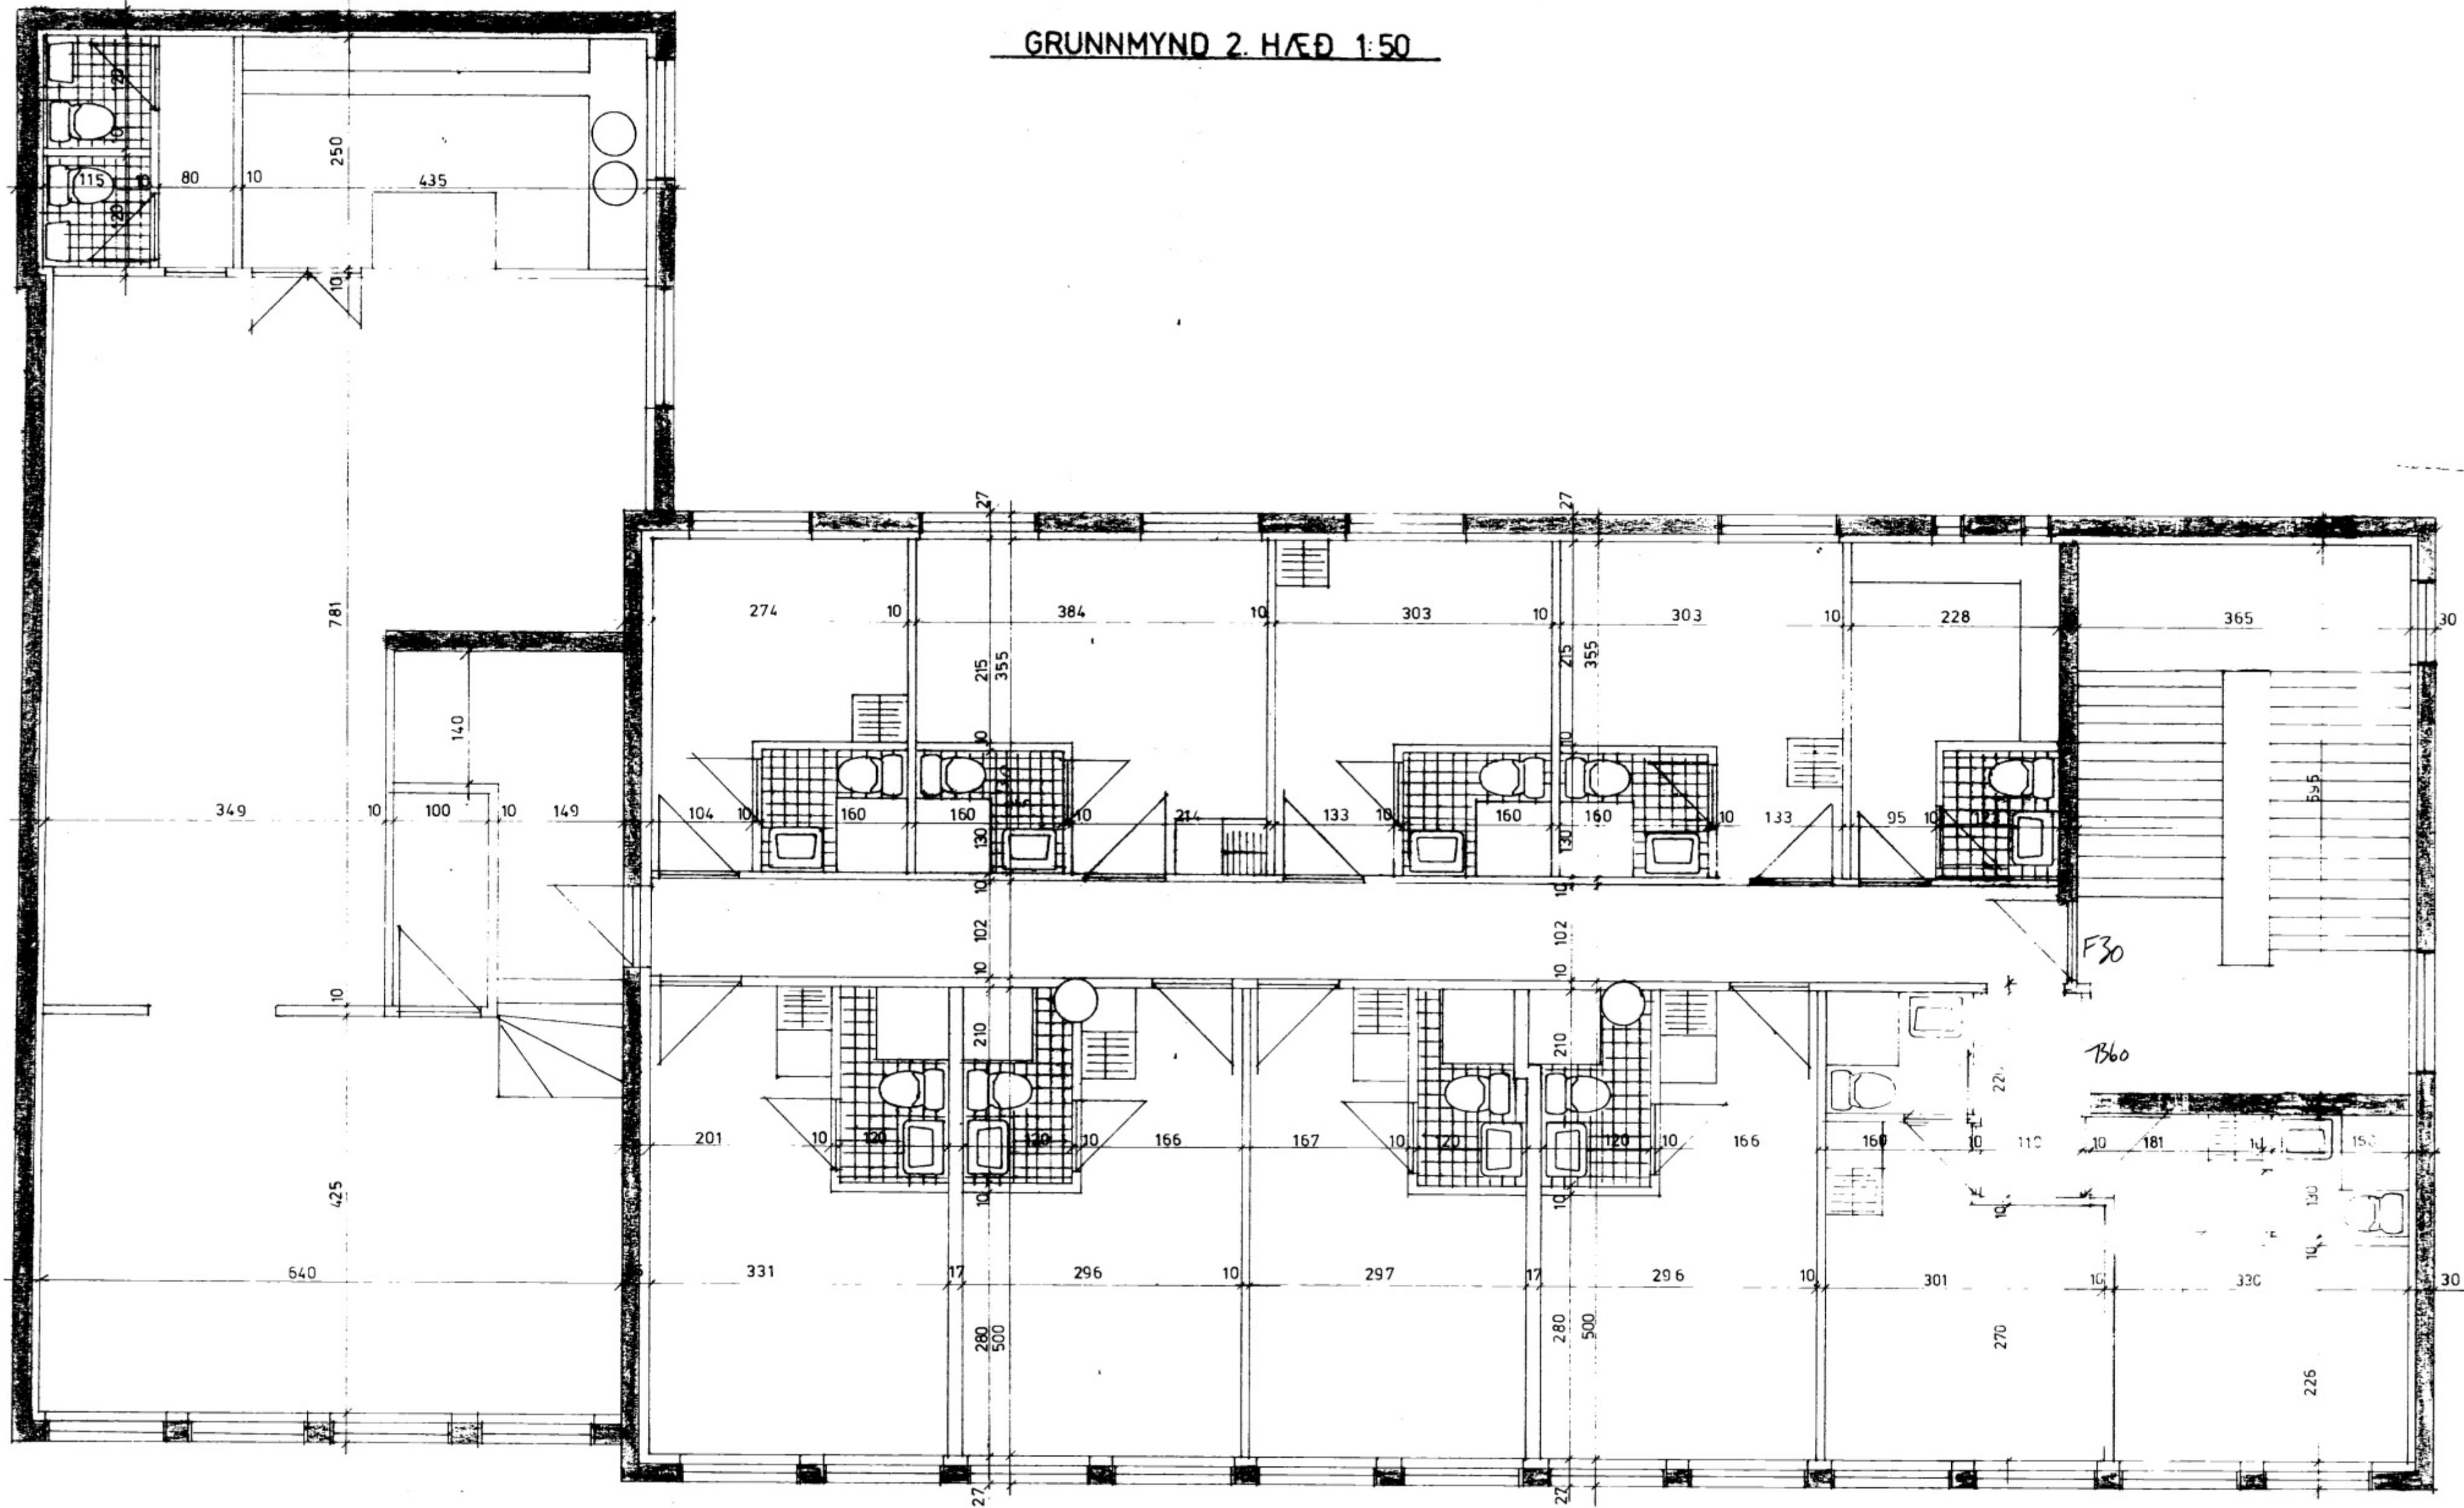

SKÝRINGAR SJÁ TEIKN. NR. 1.1

AMFYKIL 20 jan 1986
 Rindur Gunnarsson
 TEIKN.

STRANDVEGUR 28 VESTMANNAEYJUM			
		GRUNNMYND 2. HÆÐ MÁLSETT	
BR.	DAG.	BREYTING	
TEIKNISTOFA SIGURJÓN PÁLSSON TÆKNIFR. FOLDAHRAUNI 37 E 900 VESTM. EYJUM - SÍMI 98-2002		VESTM. EYJAR Þ. JAN '86	KVARDI 150
TEIKN. ATH.	REIKN. SAMP.	VERK	BL. NR. BR.
		8035	12