



*Stærirými*

*W. H. H. H. H.*

SAMBYKKT. 28. Mars 1945.  
 TRÉSMÍÐUR *Hagnís Hagnísarson*  
 MÚRARI *Ólafur Hagnísarson*

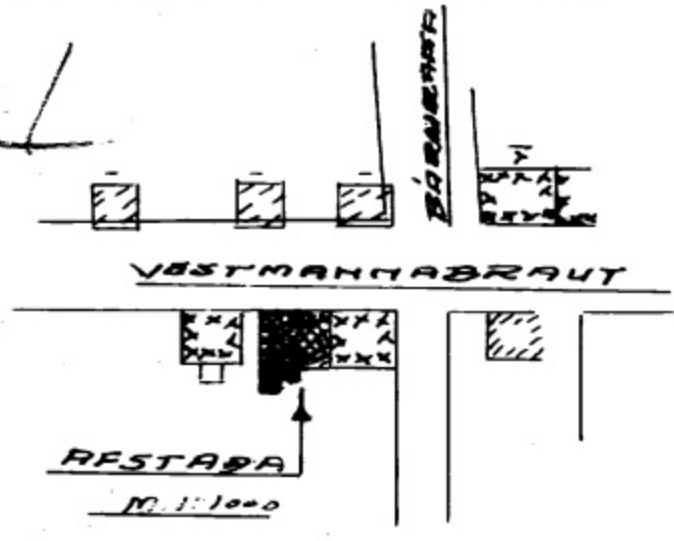

HÚSLEIÐIN  
 „VÍÐIÐALUR“ VESTMANNABEYJUM  
 (VÍÐBYGGING)

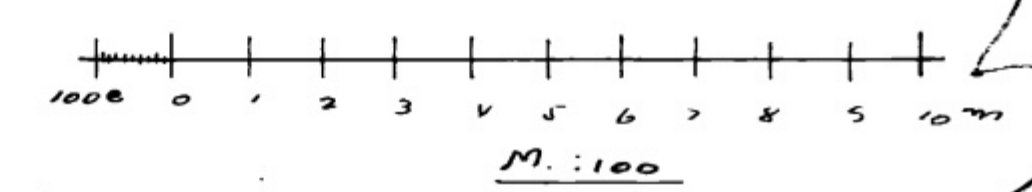




33



AD GÖTU

BAKHLIÐ


VESTUR

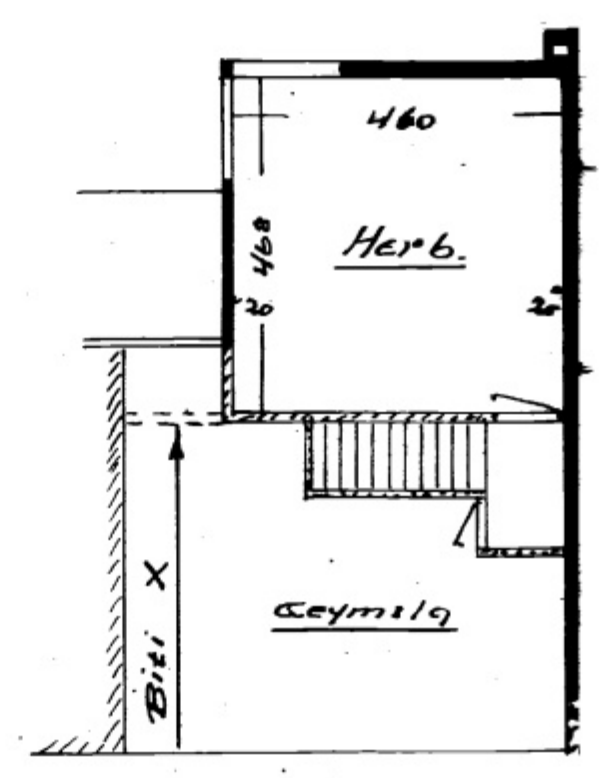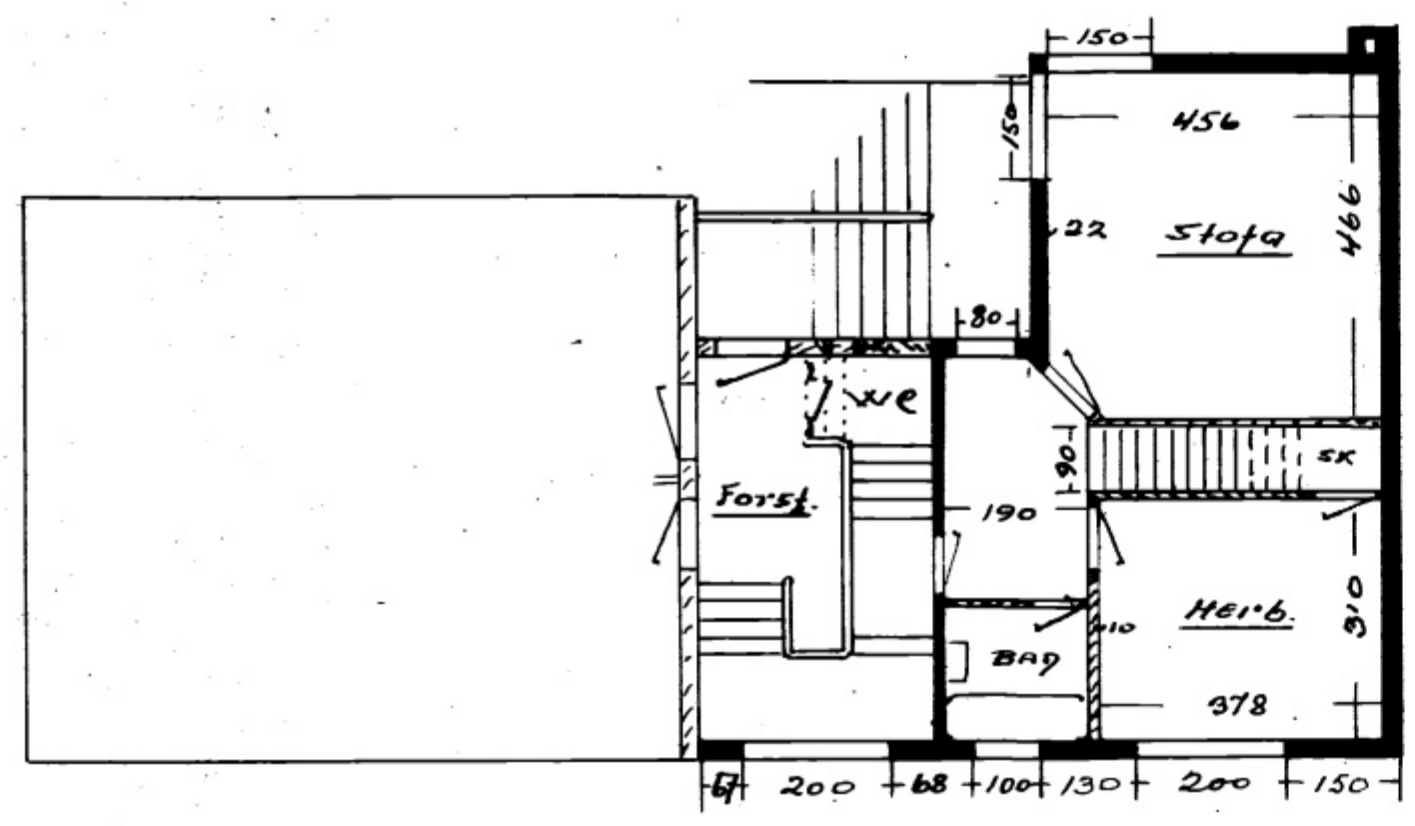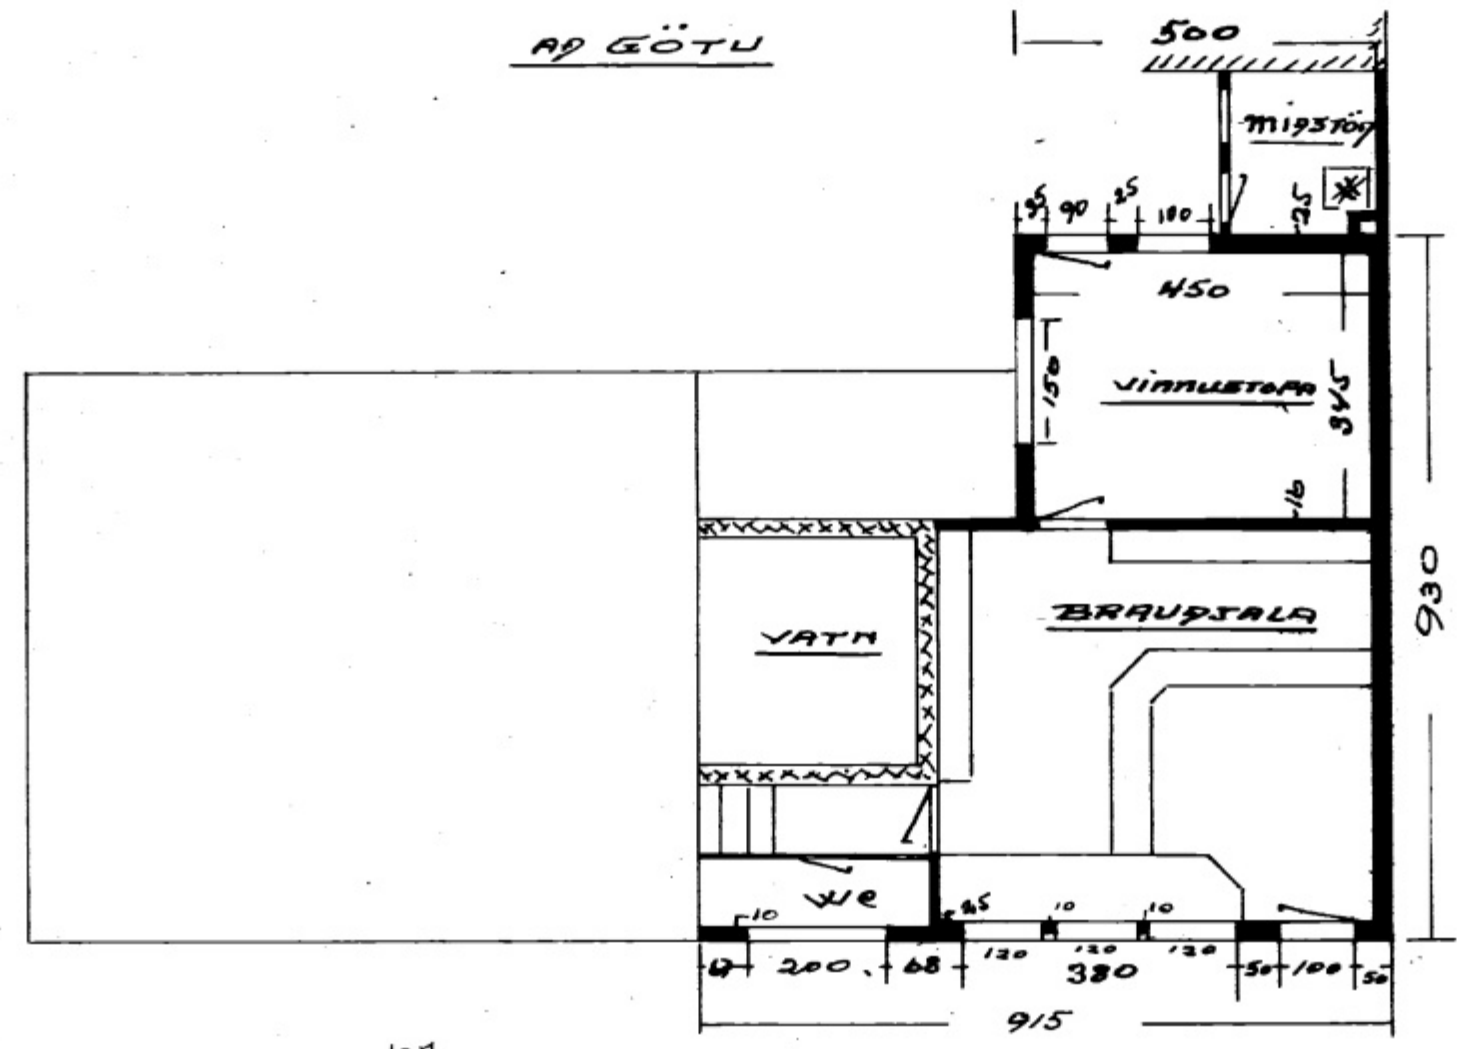

1 HÆÐ

2 HÆÐ

BAKHLIÐ

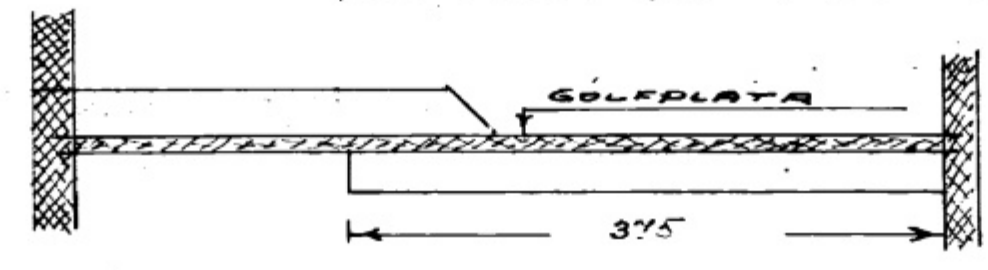

biti X = Væri best. ef bitinn gæti verið suona  
 kemi þá ekki niður í gangi, má þó ekki allur vera ofana  
 vegna inngangsins & lofttherbergis

*Hagnís Hagnísarson*