



BYGGINGARFRÉTTI
 19. 9. 86
 BYGGINGAFLUTRÖNN
 Vættinn


MKV 1:100

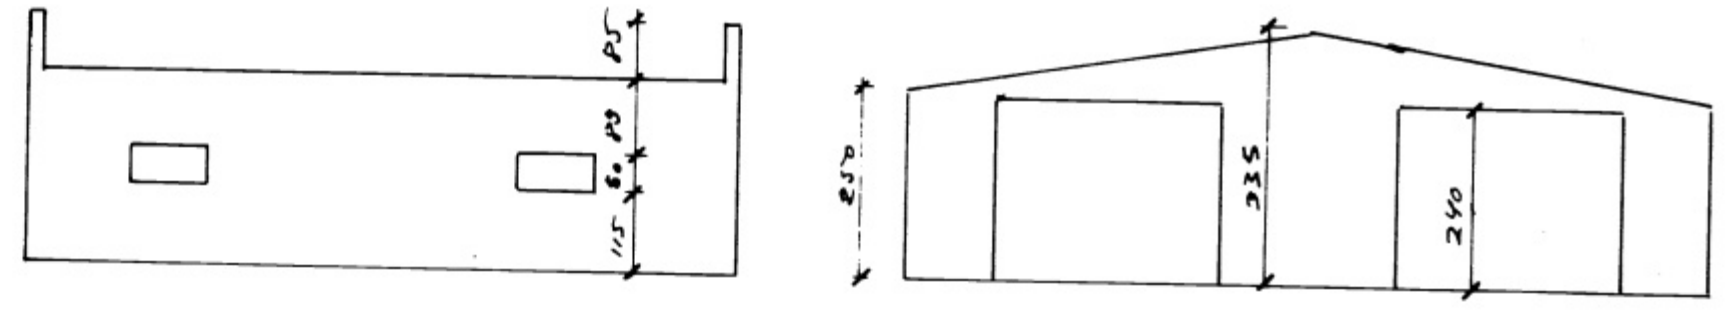


SNIB A-A MKV 1:20

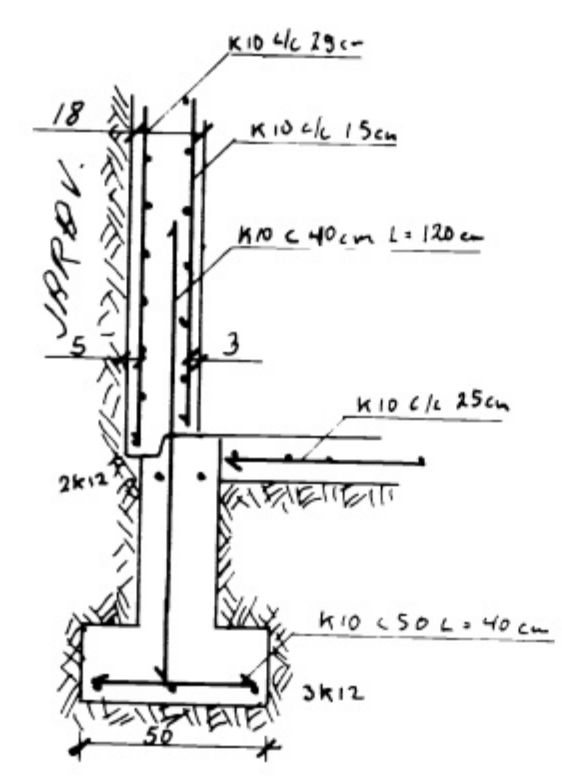


SNIB B-B MKV 1:20

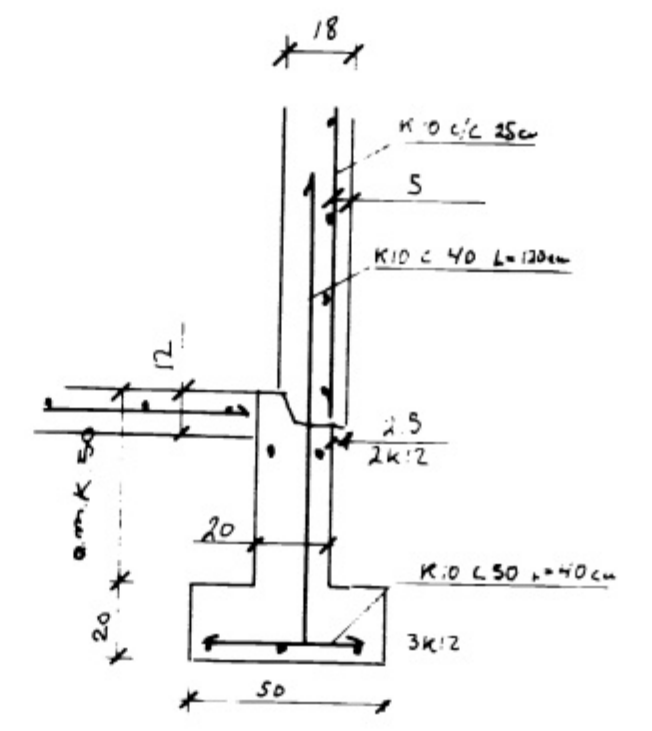


MKV 1:100

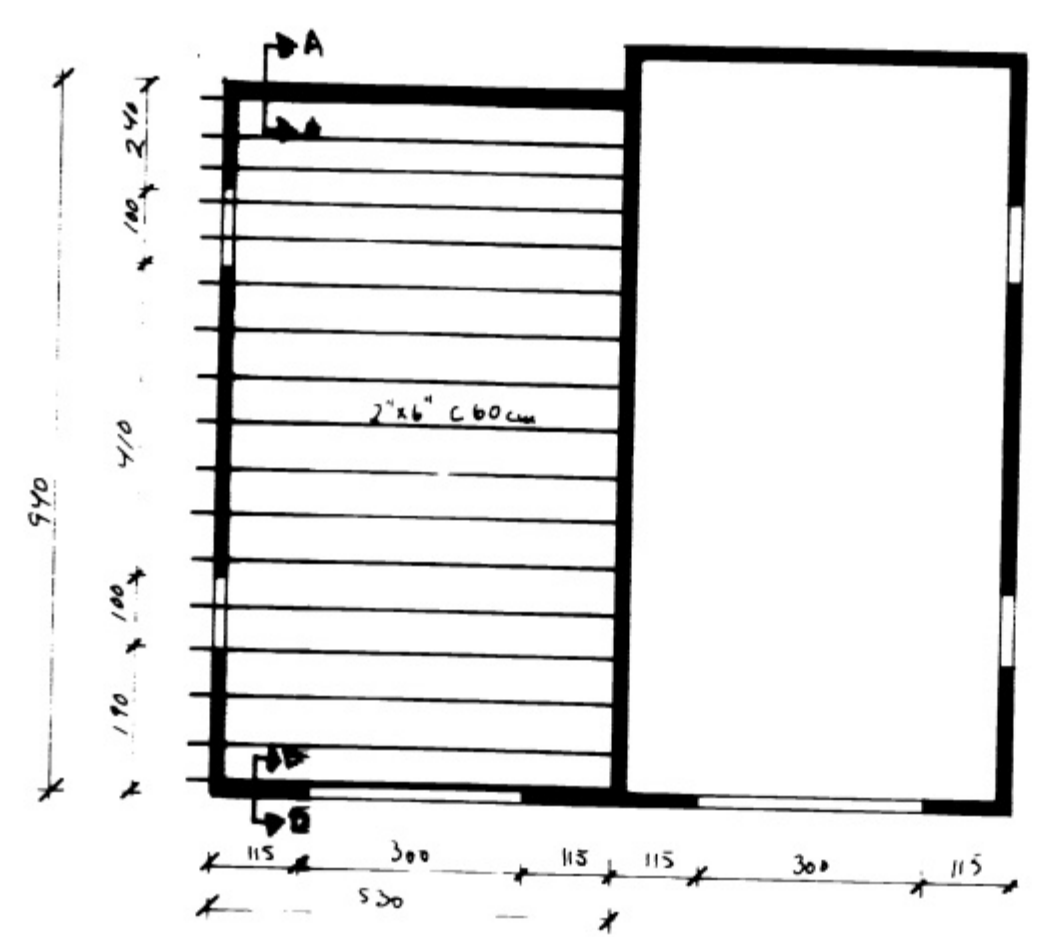

BM YFR HURÐ
 MKV 1:50

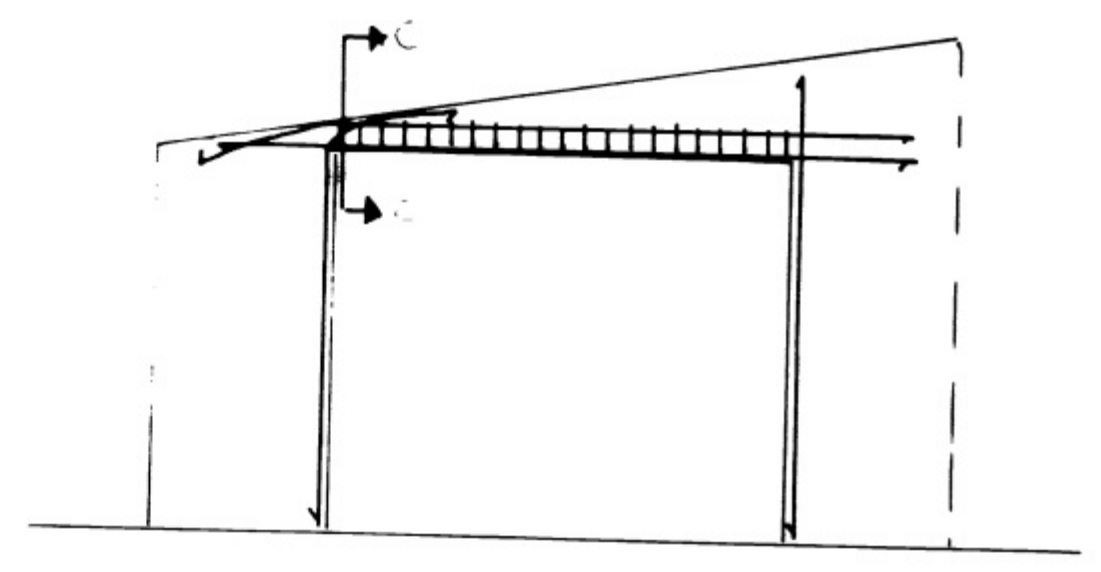

SNIB C-C MKV 1:10

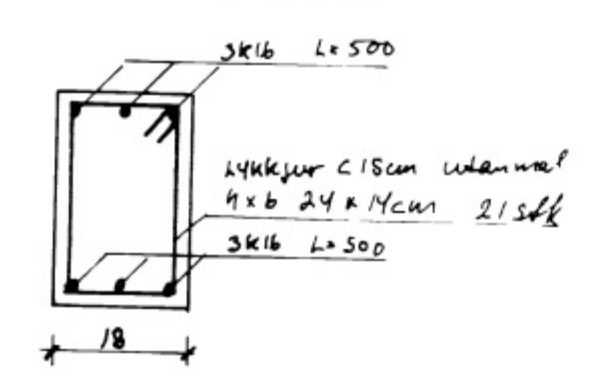

VERKEFNI:	DRAG 14.09.86
VESTUR ÞORLAUGARBERÐI TVEKJAGETI	MKV. 1:100, 1:20, 1:10
JARN. ÞAKVIÐIR. UNDIRSTÖÐUR	BR
<i>Lýman</i>	BLAÐ AÐ 2 AF 2