


SAMÞYKKT AF BYGGINGARFULLTRÚA
 29. MAÍ 2008
 BYGGINGARFULLTRUINN I VESTMANNAEYJUM

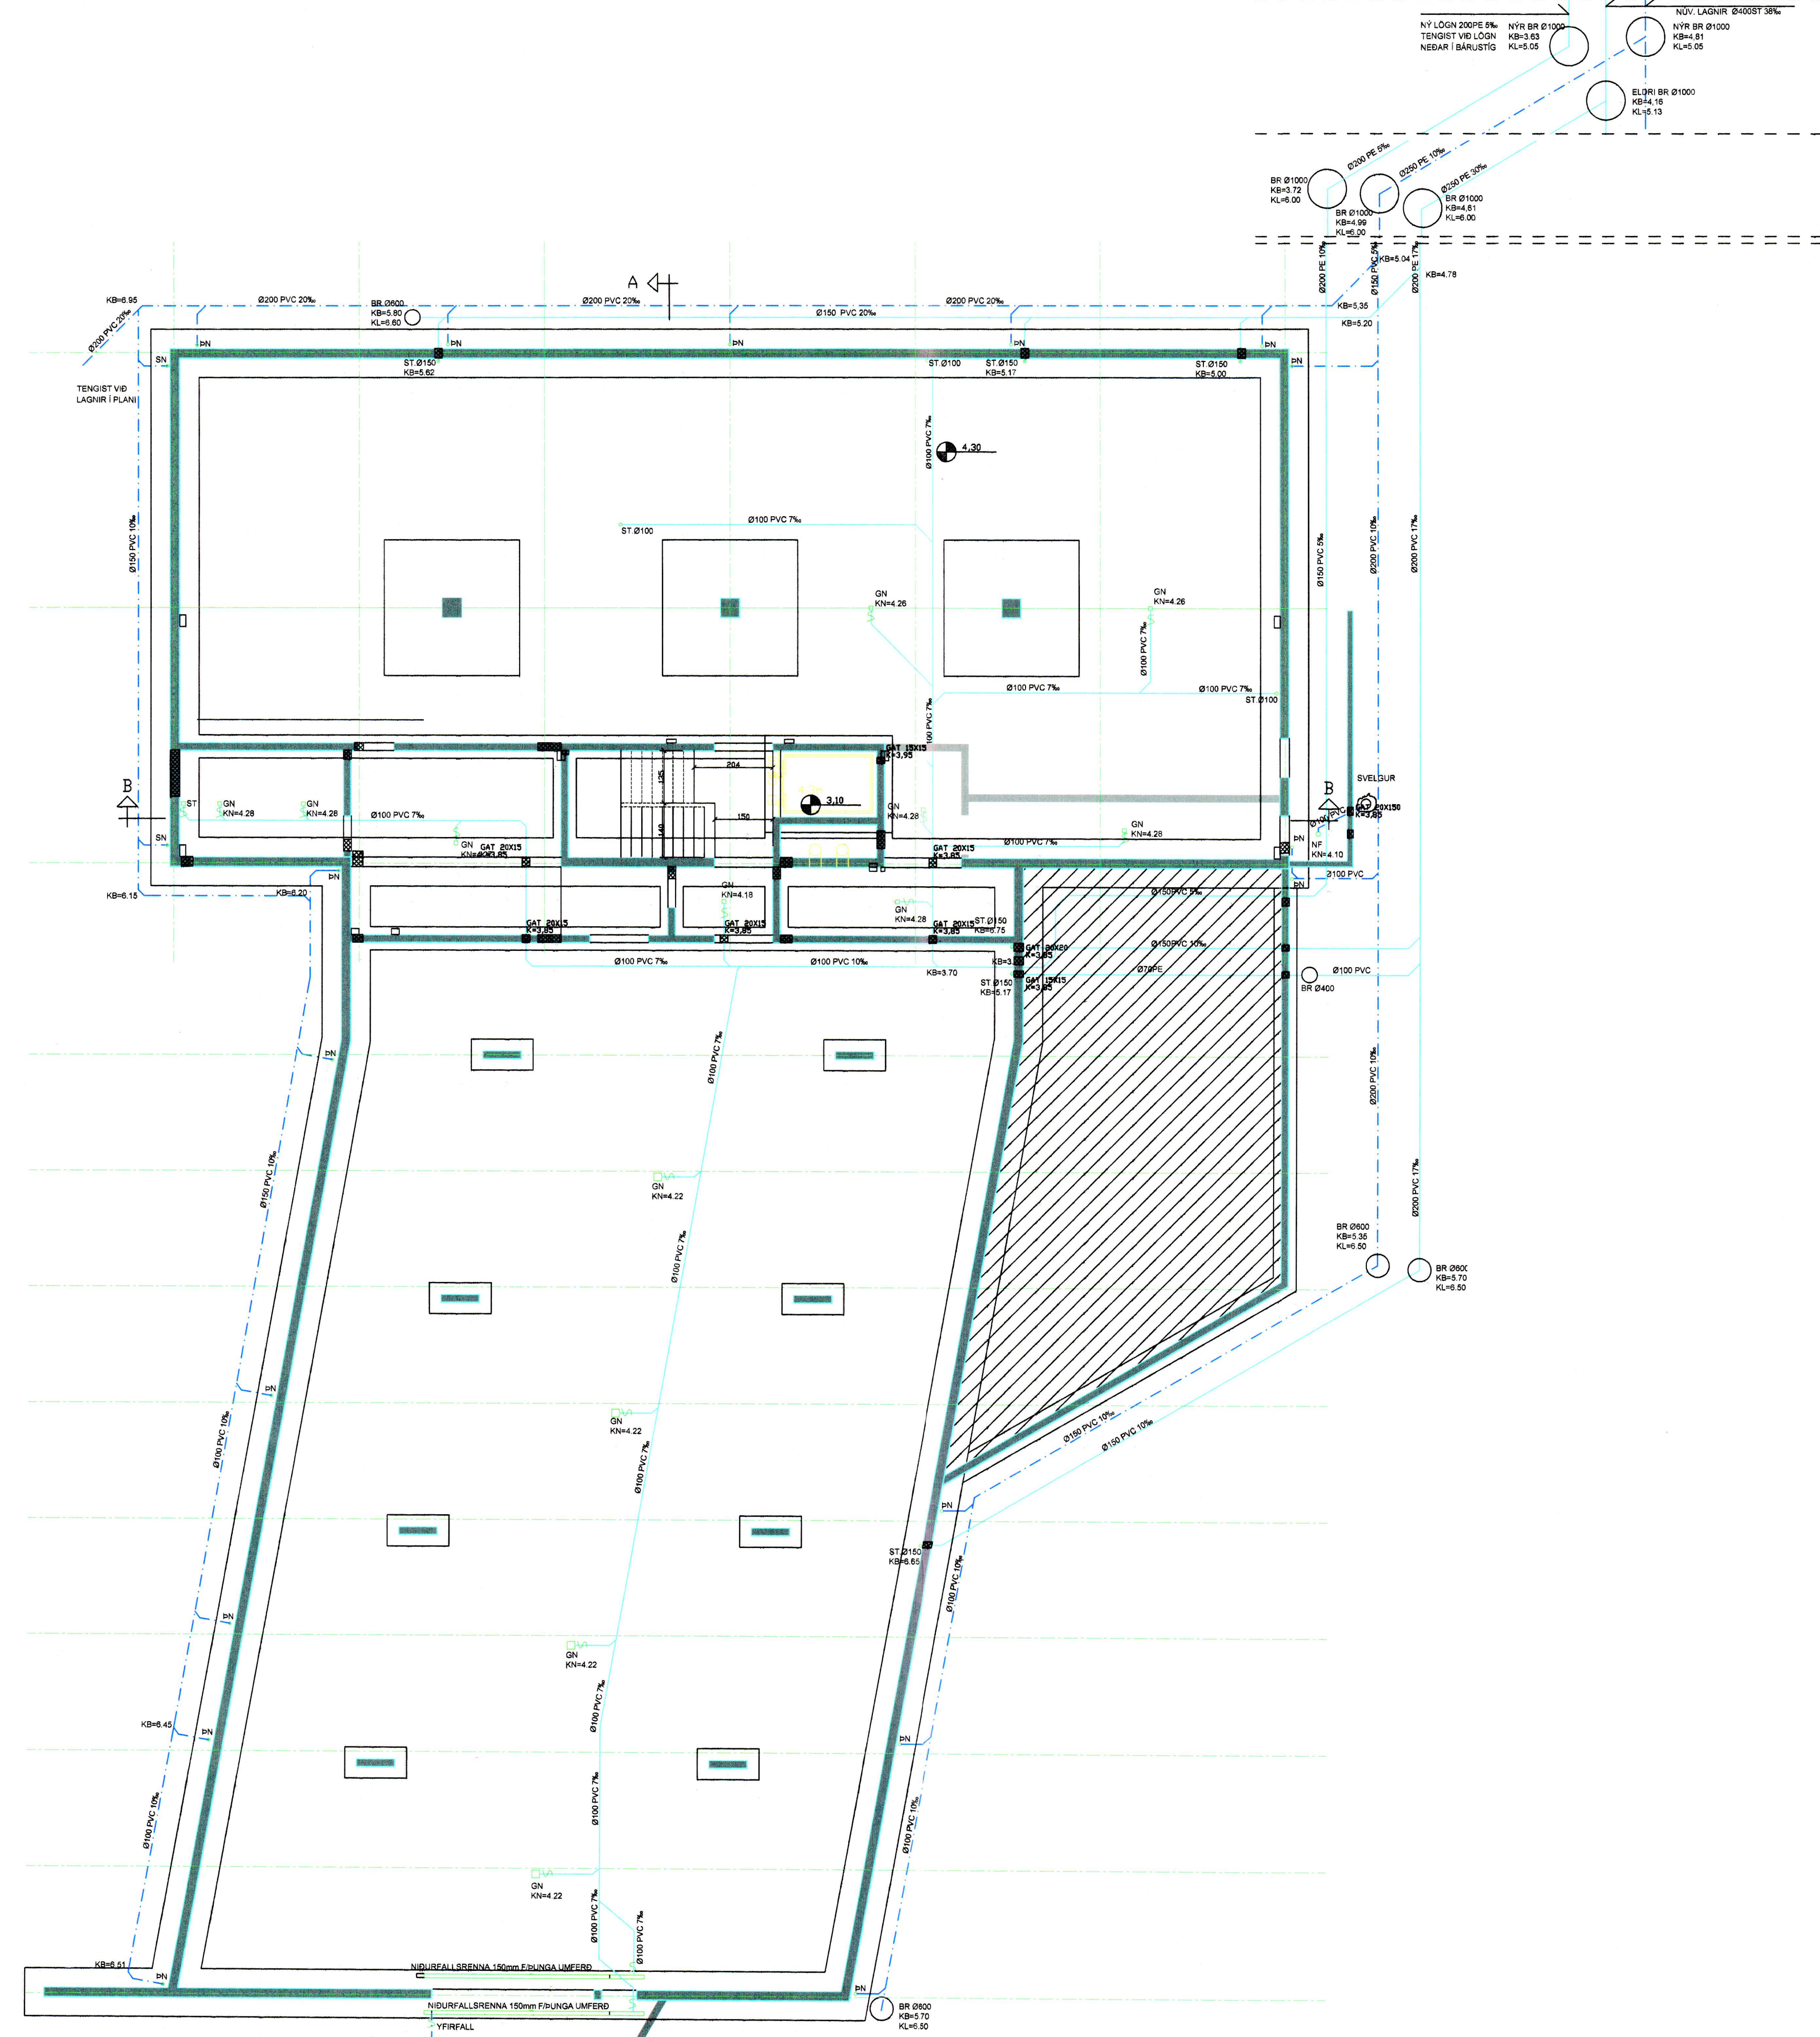

D		H		Dags.	Hannað	Verk.nr	Mælikvarði	Teiknistofa PZ ehf Ráðgjafarverkefniþjónusta FRV Kirkjuvegi 23 900 Vestmannaeyjum Sími 481-2711 Fax-481-3076 Heimasíða http://www.teiknistofa.is Netfang pz@teiknistofa.is	Verkefni VESTURVEGUR 5 VESTMANNAEYJUM NÝBYGGING Verkefni GRUNNMYND SÖKKLAR FRÆNNISLISLAGNIR
C		G		01.03.07	BR	9958	1100		
B	15.05.08 BRUNNUR OG RAMPJ	F		Yfirfarið	Teiknað	Teikn.nr	Breyting		
A	23.05.07 KÖTAR & TEIKNINGUM	E		Samþykkt	BR	31.01	B		
NR	DAGS. BREYTING	NR	DAGS. BREYTING						