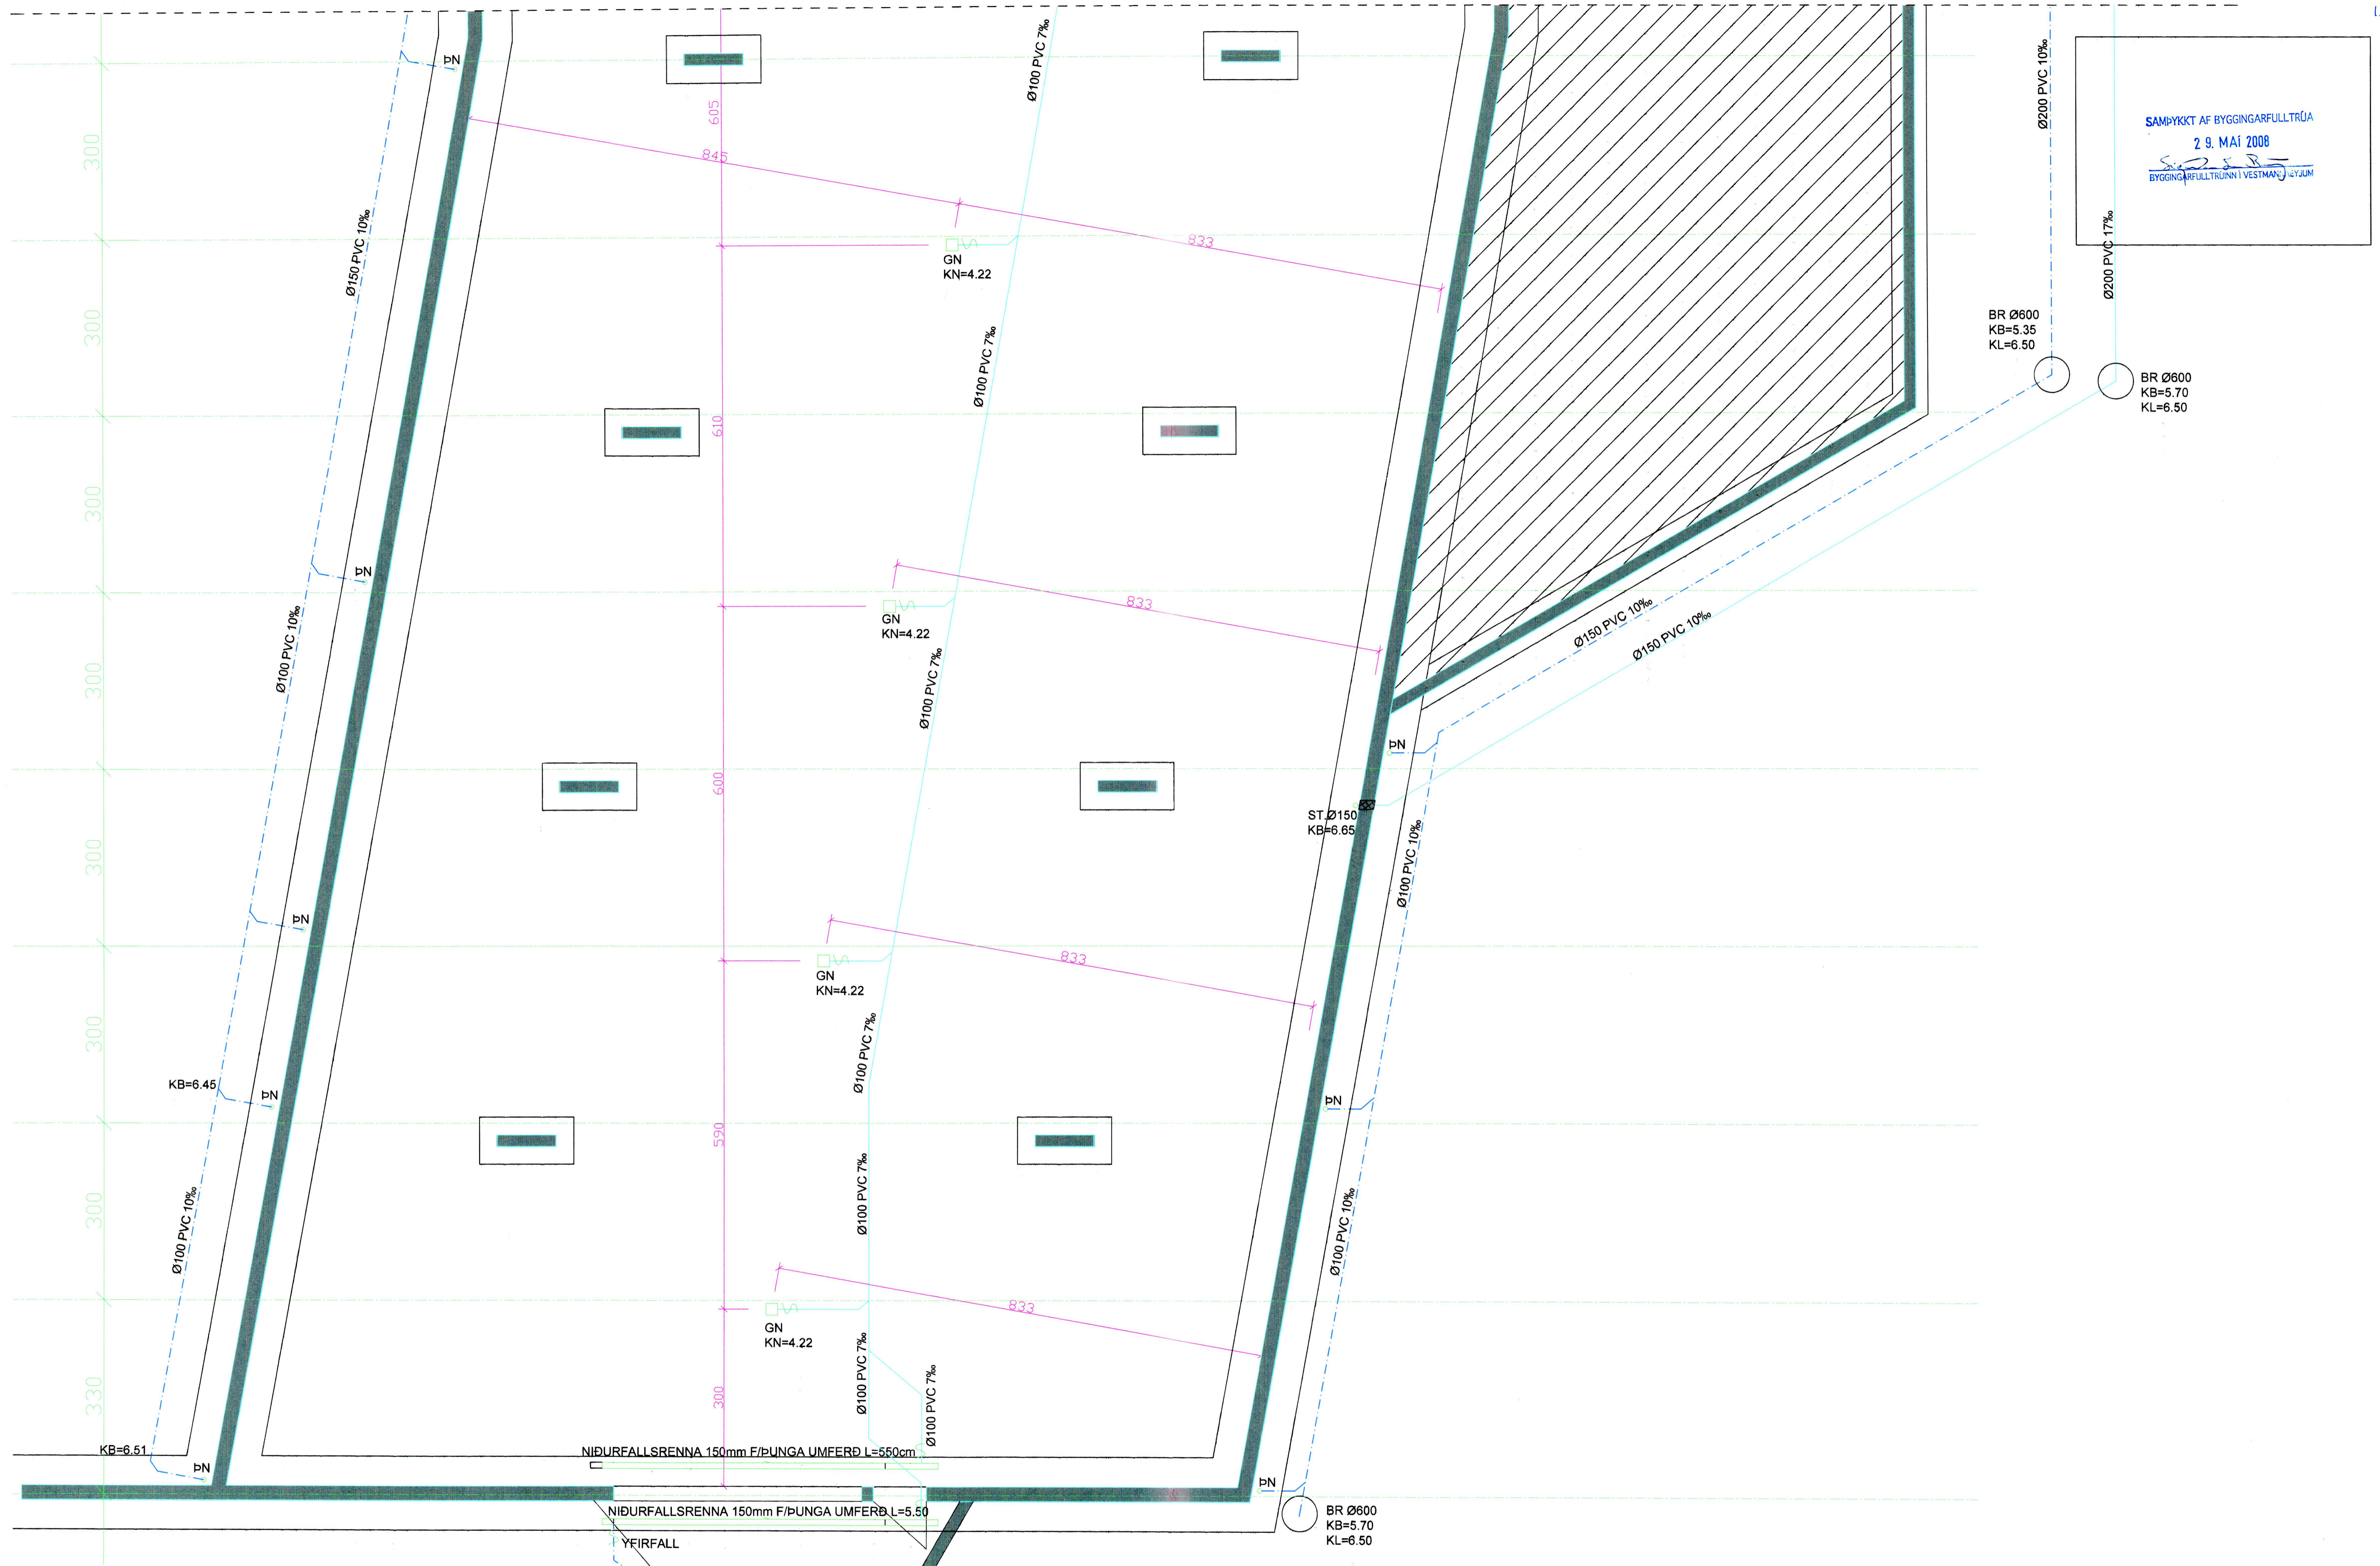

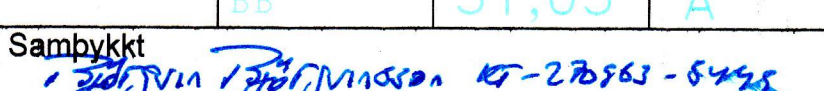


SAMÞYKKT AF BYGGINGARFULLTRÓA
 29. MAÍ 2008
 BYGGINGARFULLTRÚNNI VESTMANNNAEYJUM



D			H		Dags.	Hannað	Verk.nr	Mælikvarði	Teiknistofa PZ ehf Ráðgjafarverkfræðipjónusta  Verkefni VESTURVEGUR 5 VESTMANNNAEYJUM N4-BYGGING GRUNNMYND SÖKKLAR FRÆNNISLAGNIR SUBUR
C			G		01.03.07	BB	9959	150	
B			F		Yfirtíð	Teiknað	Teikn.nr	Breyting	
A	15.05.09	RAMPÍ NIDURFALLSRENNNA	E			BB	31.03	A	
NR	DAGS.	BREYTING	NR	DAGS.	BREYTING	Samþykkt 			Kirkjuvegi 23 900 Vestmannaeyjum Sími 481-2711 Fax-481-3076 Heimasíða http://www.teiknistofa.is Netfang pz@teiknistofa.is