


SAMÞYKKT AF BYGGINGARFULLTRÓJA  
8. OKT. 2009  
BYGGINGARFULLTRÚNNI VESTMANNNAEYJUM

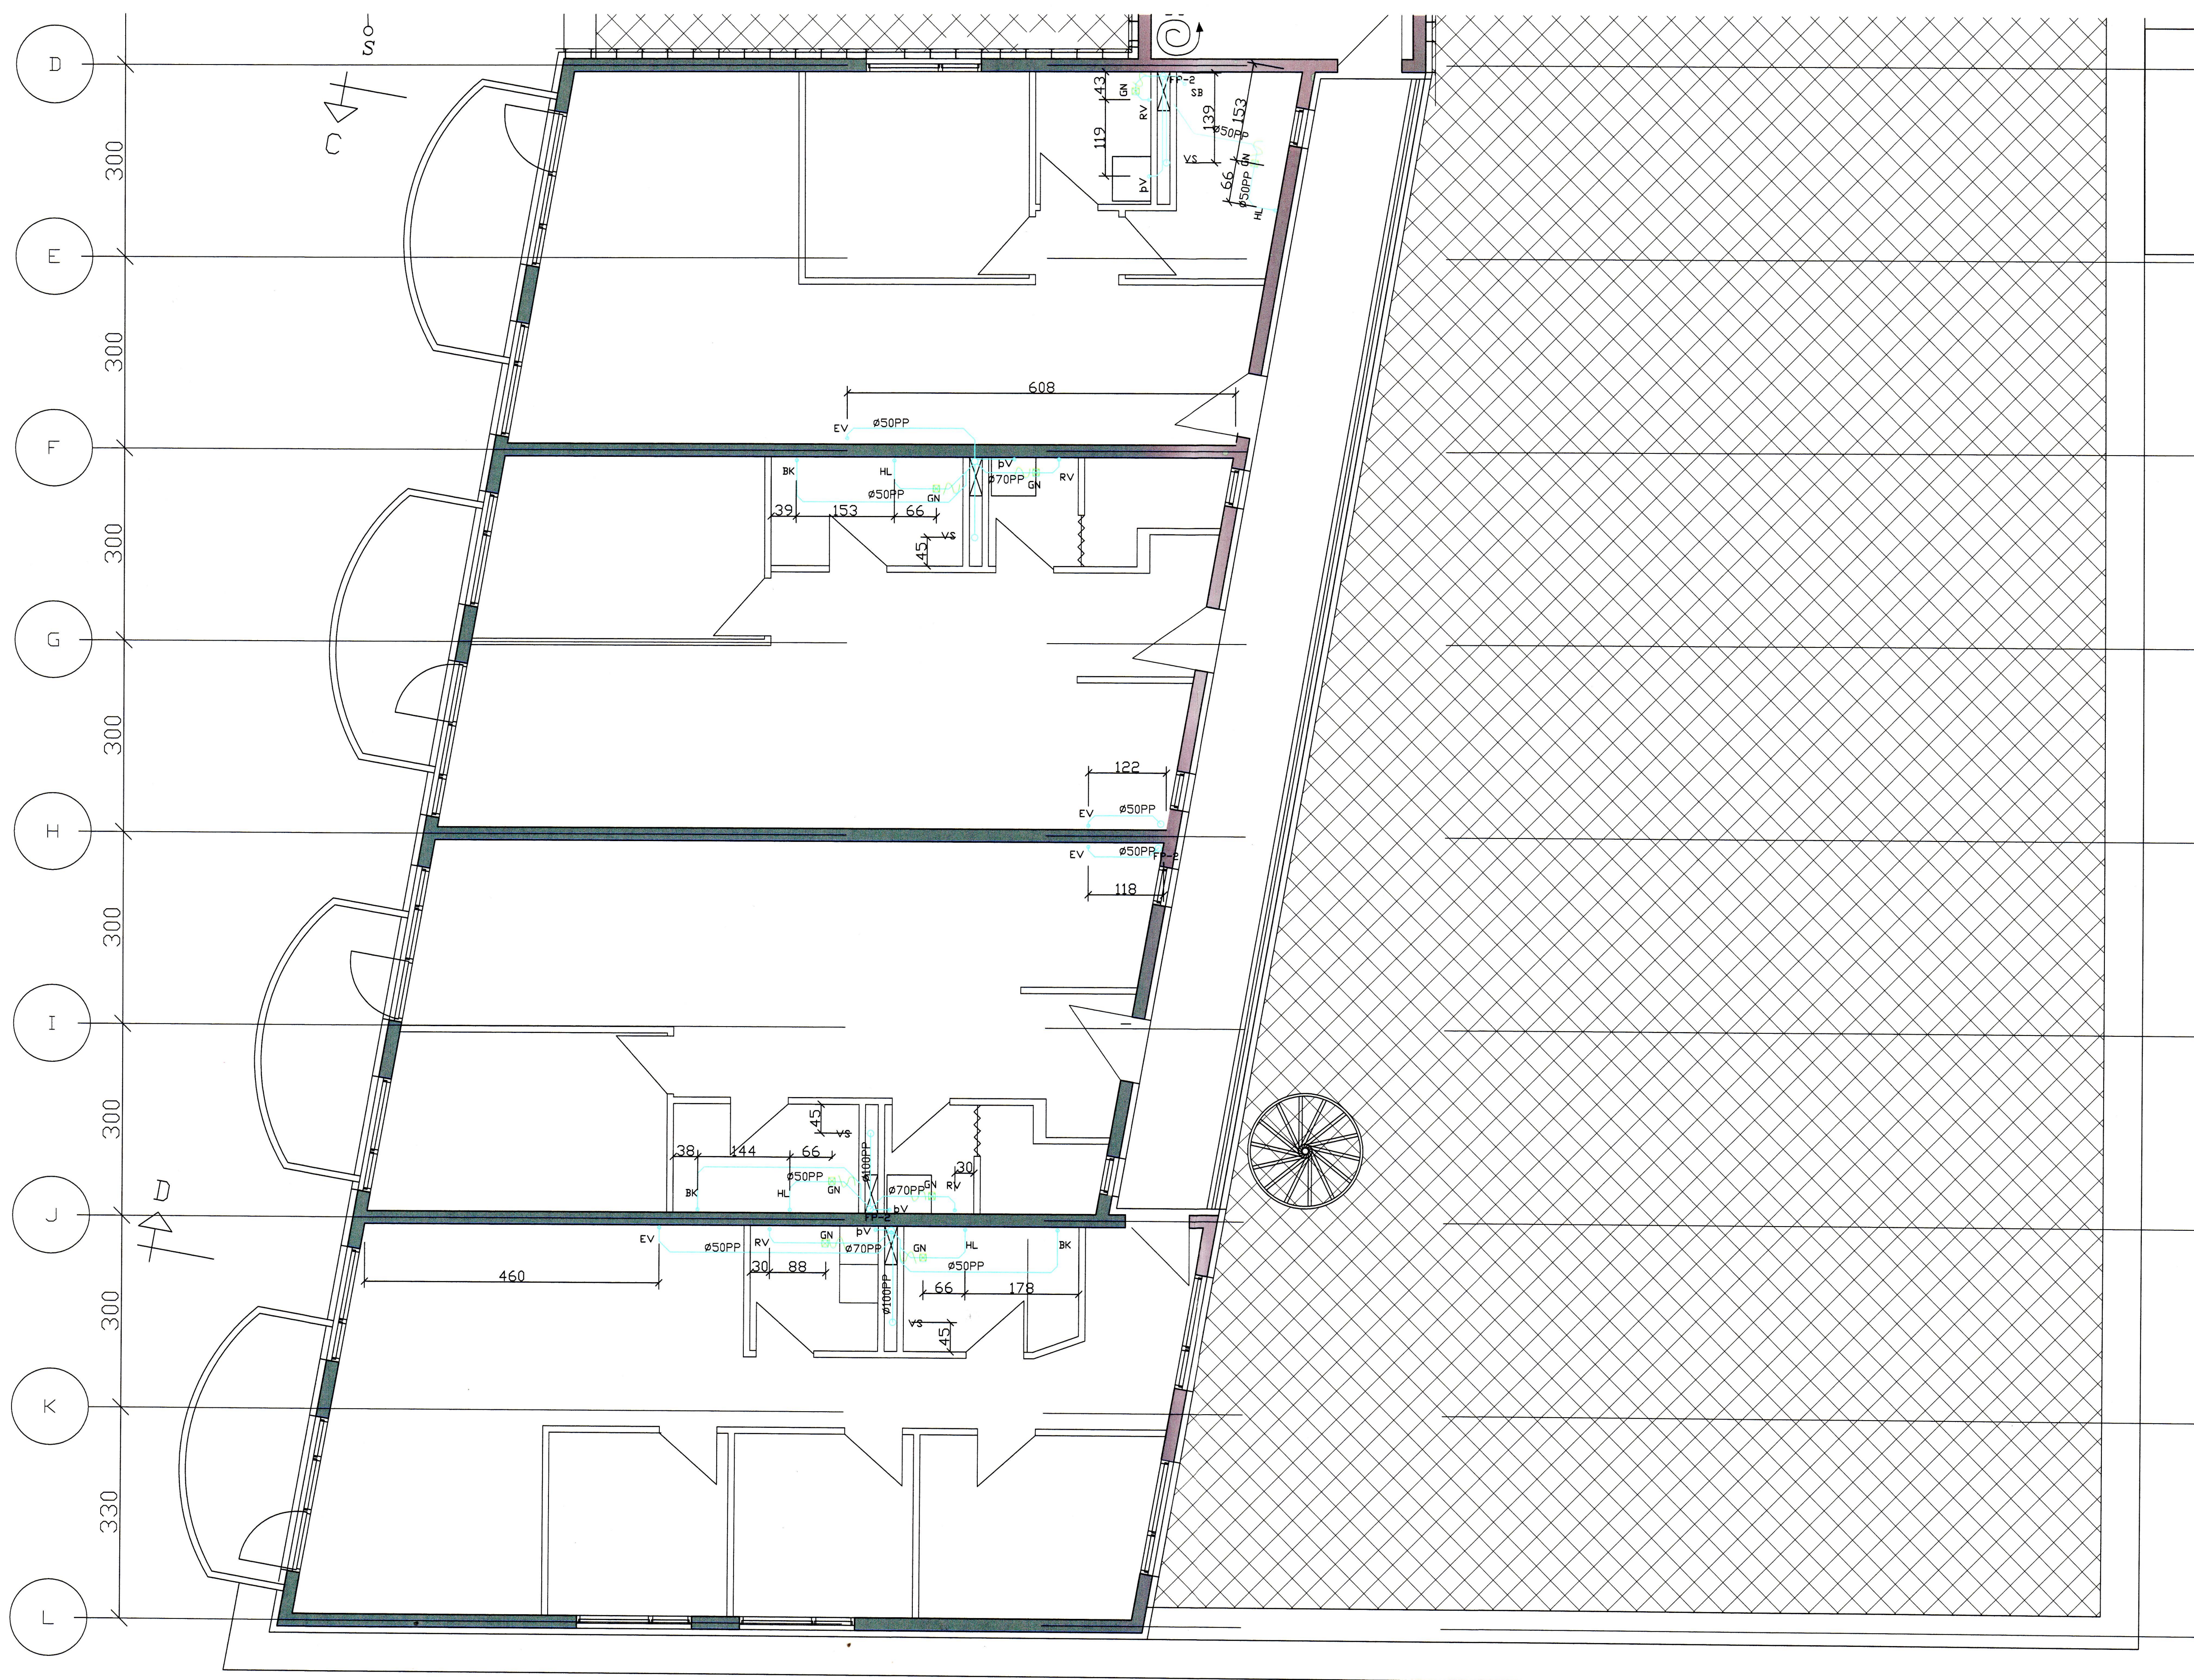

GRUNNMYND 2. HÆÐ

Stjórnun 10300  
Sveinvaldur Einarsson  
10300 Laugavegur 300, Laug, 1123, 20. 10000 103114

D			H		
C			G		
B			F		
A			E		
NR	DAGS.	BREYTING	NR	DAGS.	BREYTING

Dags.	Hannað	Verk.nr	Mælikvarði
17.08.08	BB	9959	1:50
Yfirfarið	Teiknað	Teikn.nr	Breyting
	BB	31.23	
Samþykkt	Þórunn Þorvaldsson KT-270363 5445		

**Teiknistofa PZ ehf**  
Ráðgjafarverkfræðipjónusta



Kirkjuvegi 23 900 Vestmannaeyjum Sími 481-2711 Fax-481-3076  
Heimasíða <http://www.teiknistofa.is> Netfang [pz@teiknistofa.is](mailto:pz@teiknistofa.is)

Verkheiti  
VESTURVEGUR 5 VESTMANNNAEYJUM  
NÝBYGGING

Verkefni  
GRUNNMYND 2. HÆÐ SUBUR  
FRÁRENNSLI