


SAMÞYKKT AF BYGGINGARFULLTRÚA
8. OKT. 2009
BYGGINGARFULLTRÚINN Í VESTMANNAEYJUM

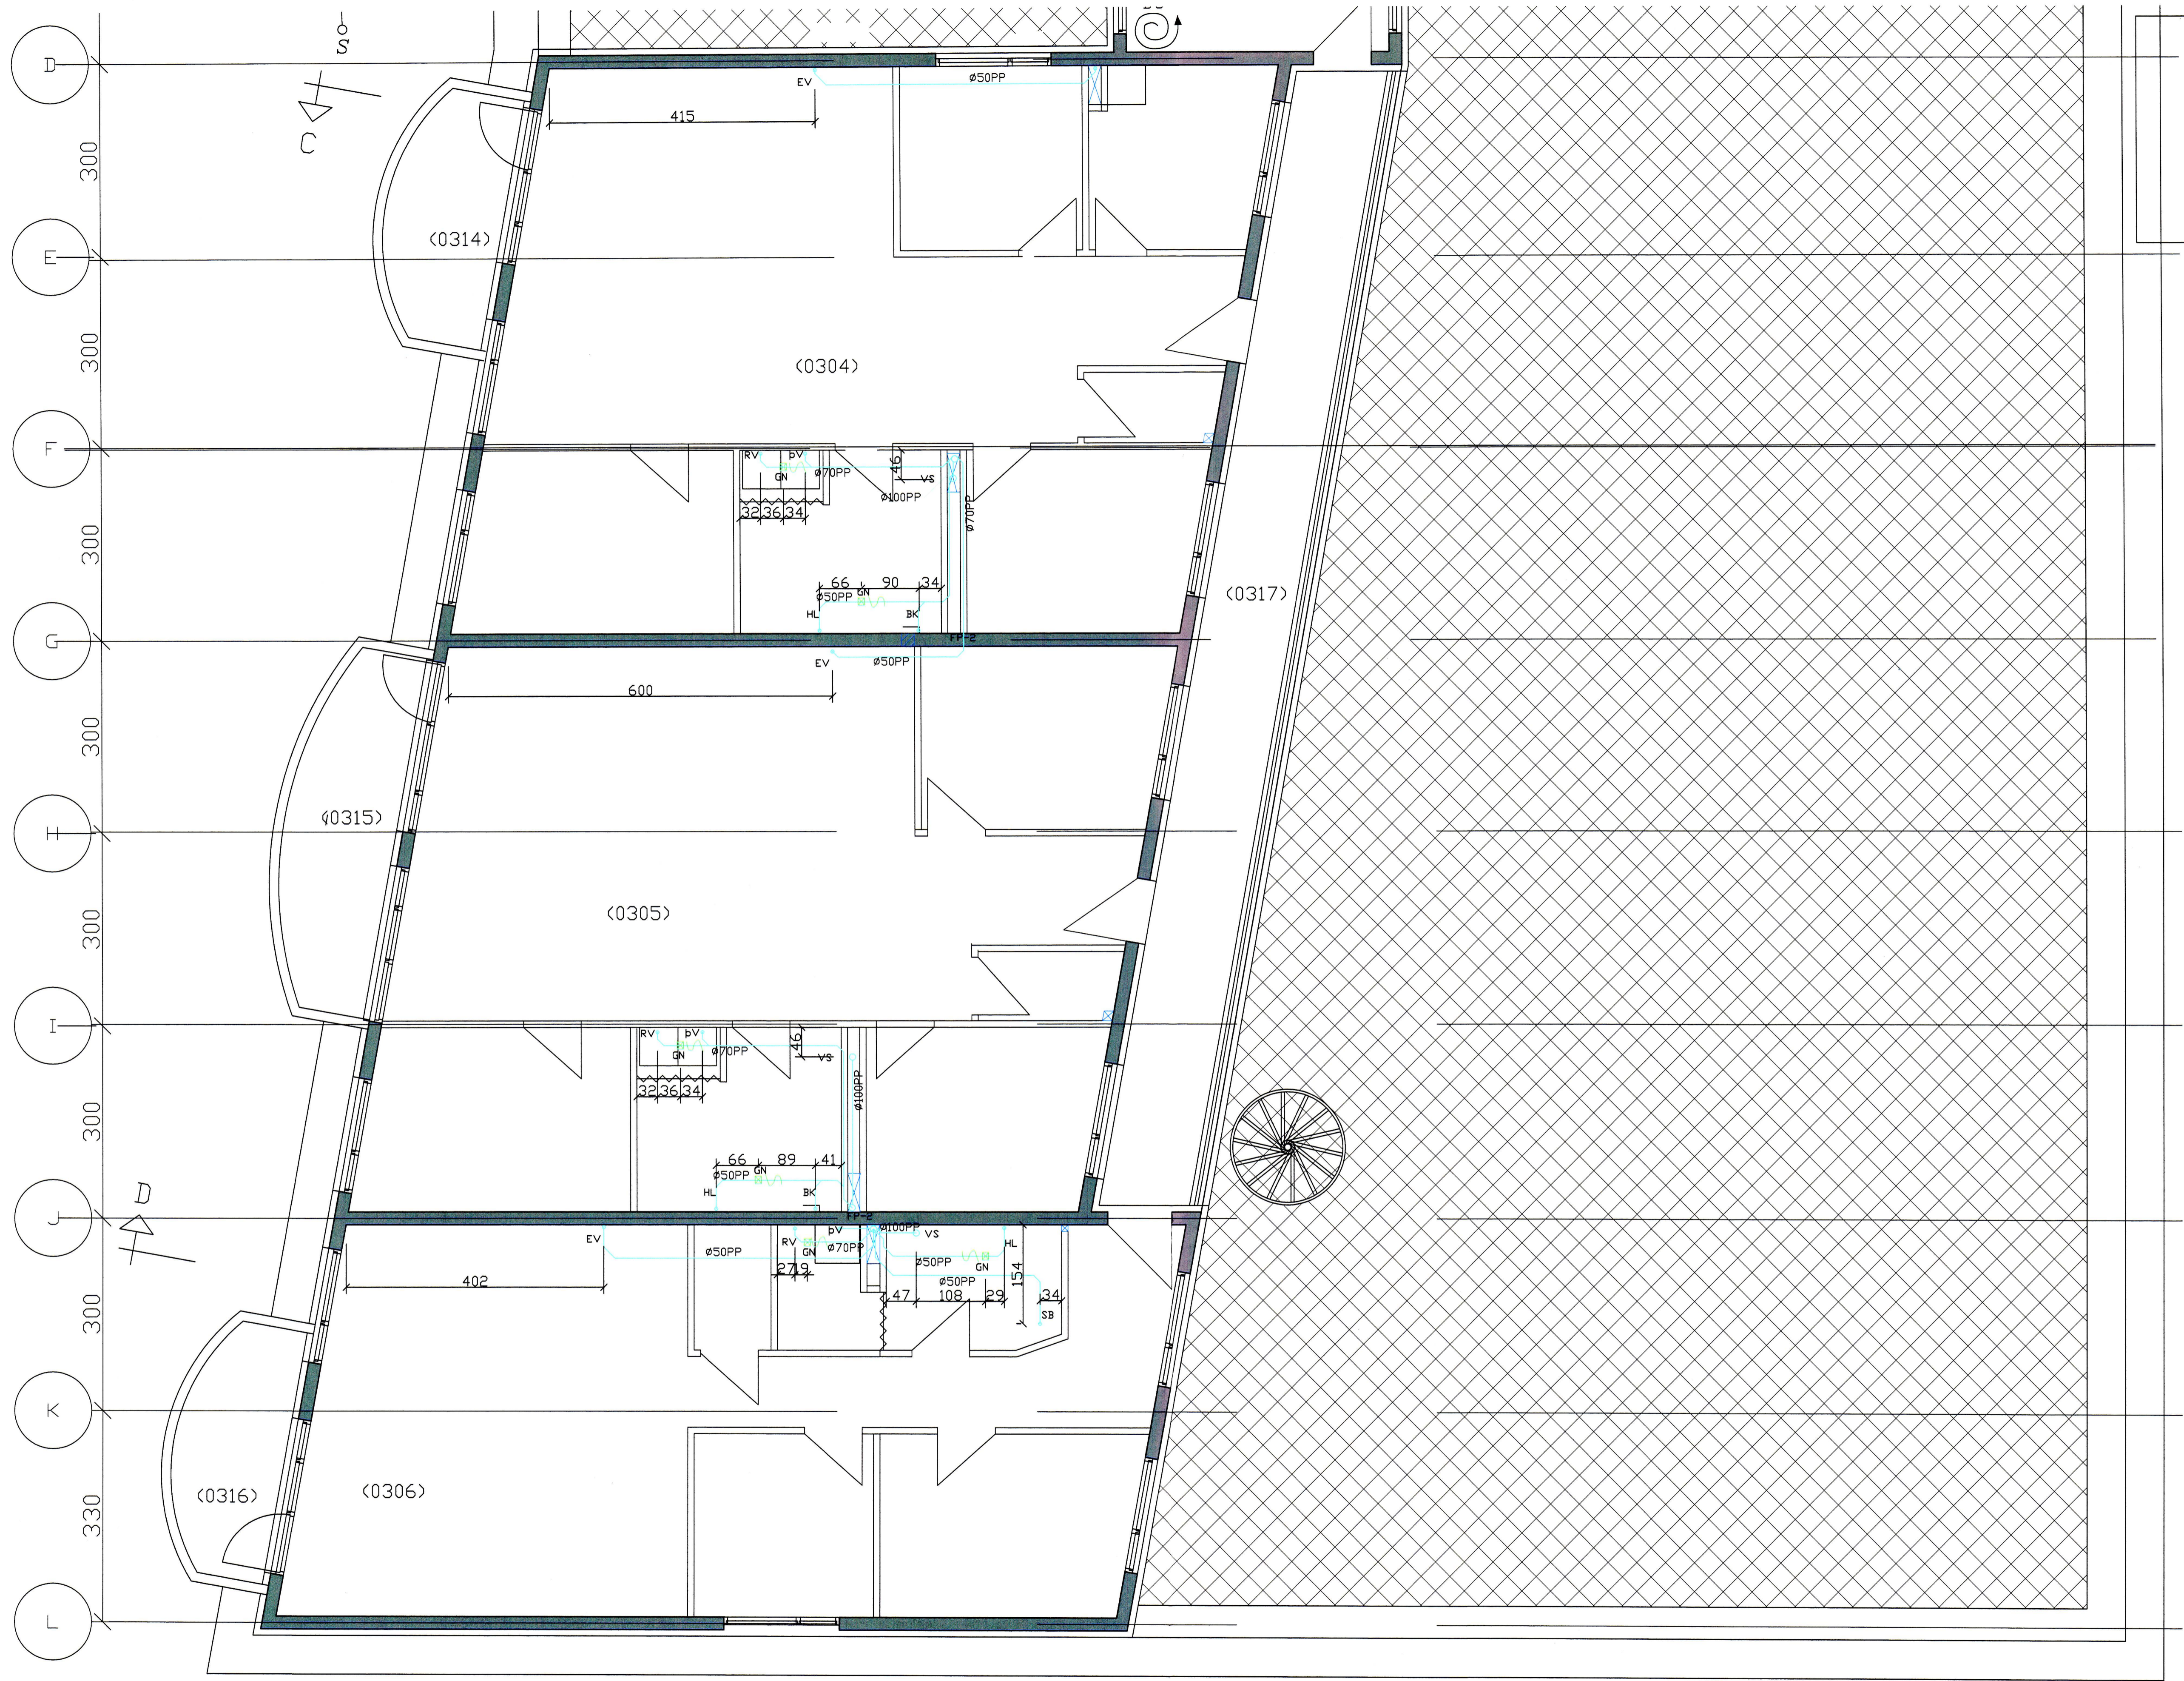

Handwritten note: HAD

Handwritten note: HAD

GRUNNMYND 3. HÆÐ

D			H		
C			G		
B			F		
A			E		
NR	DAGS.	BREYTING	NR	DAGS.	BREYTING

Dags.	Hannað	Verk.nr	Mælikvarði
17.08.08	BB	9959	1:50
Yfirfarið	Teiknað	Teikn.nr	Breyting
	BB	31.33	
Samþykkt <i>Þorbjörg Þórhvítsson 270563-5449</i>			

Teiknistofa PZ ehf
Ráðgjafarverkfræðipjónusta

Kirkjuvegi 23 900 Vestmannaeyjum Sími 481-2711 Fax-481-3076
Heimasíða <http://www.teiknistofa.is> Netfang pz@teiknistofa.is

Verkefni
VESTURVEGUR 5 VESTMANNAEYJUM
NÝBYGGING

Verkefni
GRUNNMYND 3. HÆÐ SUÐUR
FRÁRENNSLI

S:\teikn\170808\170808.dwg 11.11.2009 10:28:47