


SAMÞYKKT AF BYGGINGARFULLTRÚA  
 26. ÁGÚ. 2008  
 Sigurður Þorsteinsson  
 BYGGINGARFULLTRÚNNI Í VESTMANNNAEYJUM

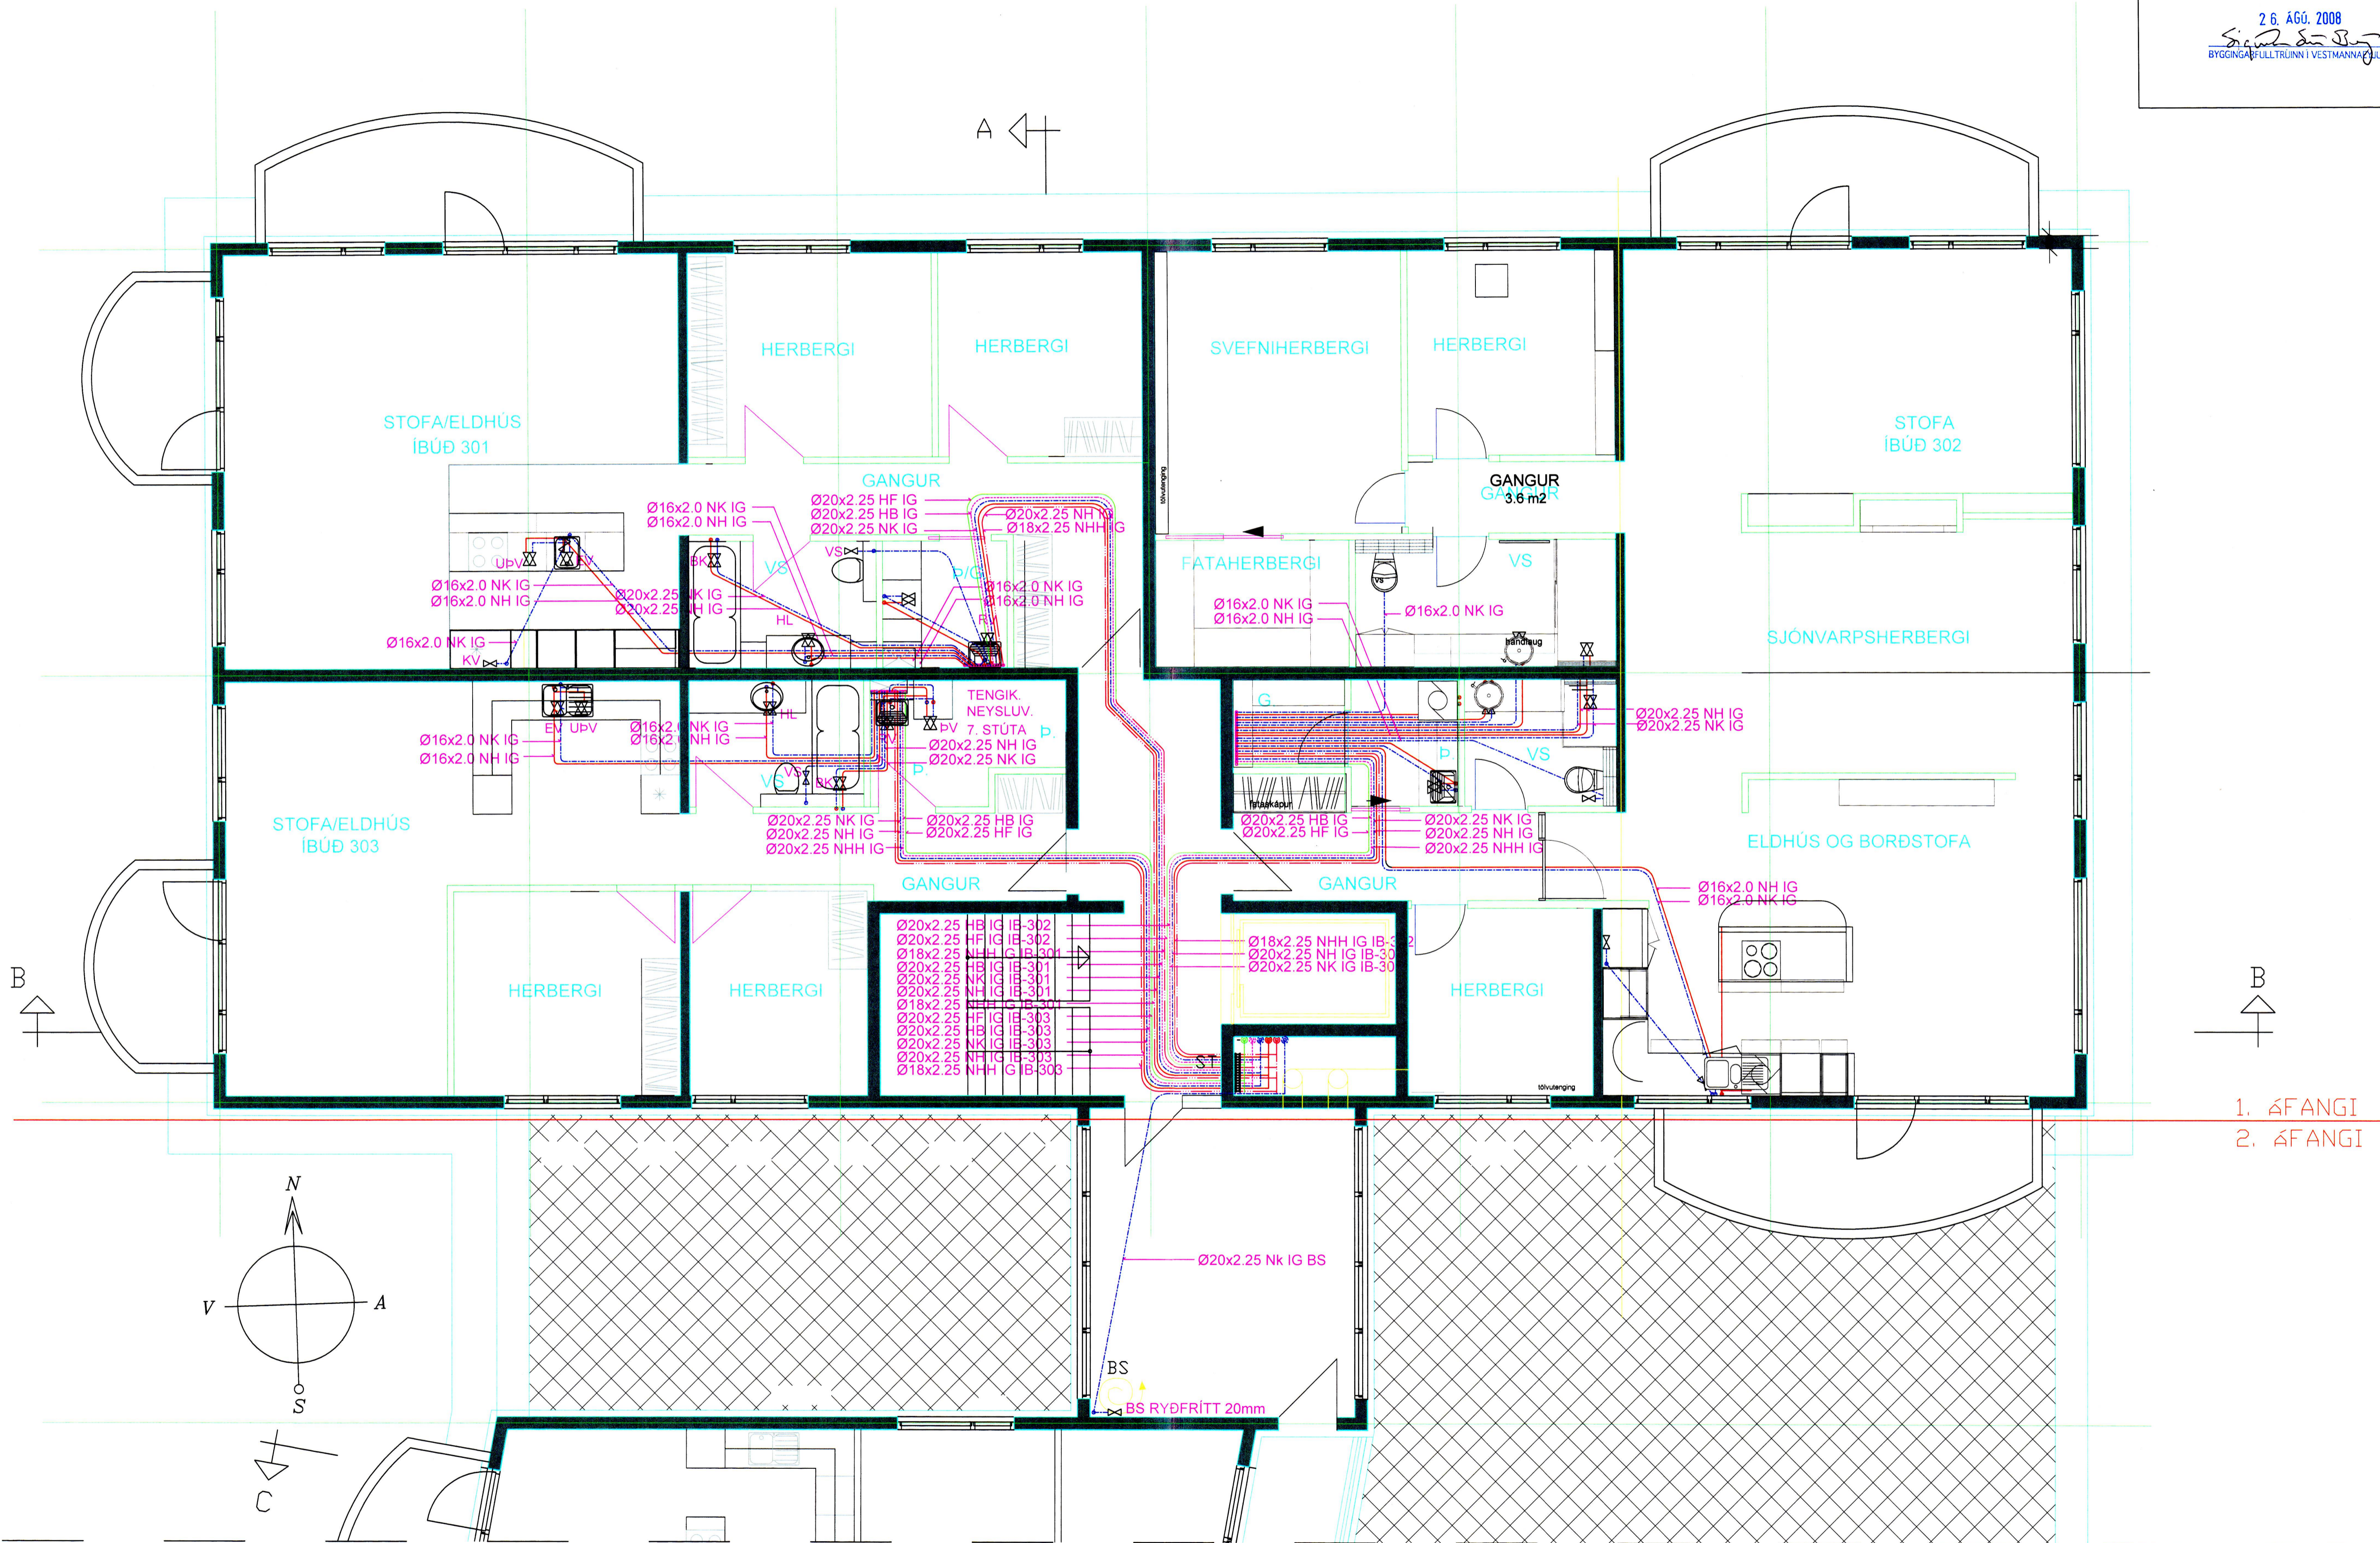

|    |       |          |    |           |          |          |          |   |   |   |
|----|-------|----------|----|-----------|----------|----------|----------|---|---|---|
| D  |       |          | H  |           | Dags.    | Hannað   | Verk.nr  | Mælikvarði                              | <b>Teiknistofa PZ ehf</b><br>Ráðgjafarverkfræðipjónusta<br>KIRKJUVEGI 23 900 VESTMANNNAEYJUM Sími 481-2711 Fax 481-3076<br>Heimasilða http://www.teiknistofa.is Netfang pz@teiknistofa.is | Verkefni<br>GRUNNMYND 3 HÆÐ NORÐUR<br>NEYSLU-ÖG HITAPIPUR |
| C  |       | G        |    | 22.07.08  | BB       | 9959     | 1:50     |   |   |   |
| B  |       | F        |    | Yfirfarið | Teiknað  | Teikn.nr | Breyting |   |   |   |
| A  |       | E        |    |           | BB       | 32.32    |          |   |   |   |
| NR | DAGS. | BREYTING | NR | DAGS.     | BREYTING | Samþykkt |          | 1. Sigurður Þorsteinsson KT-270963-5445 |   | Verkefni<br>VESTURVEGUR 5 VESTMANNNAEYJUM<br>NÝBYGGING    |