


SAMÞYKKT AF BYGGINGARFULLTRÚA
 29 SEP. 2008
Sigurður S. Björnsson
 BYGGINGARFULLTRÚA VESTMANNNAEYJUM

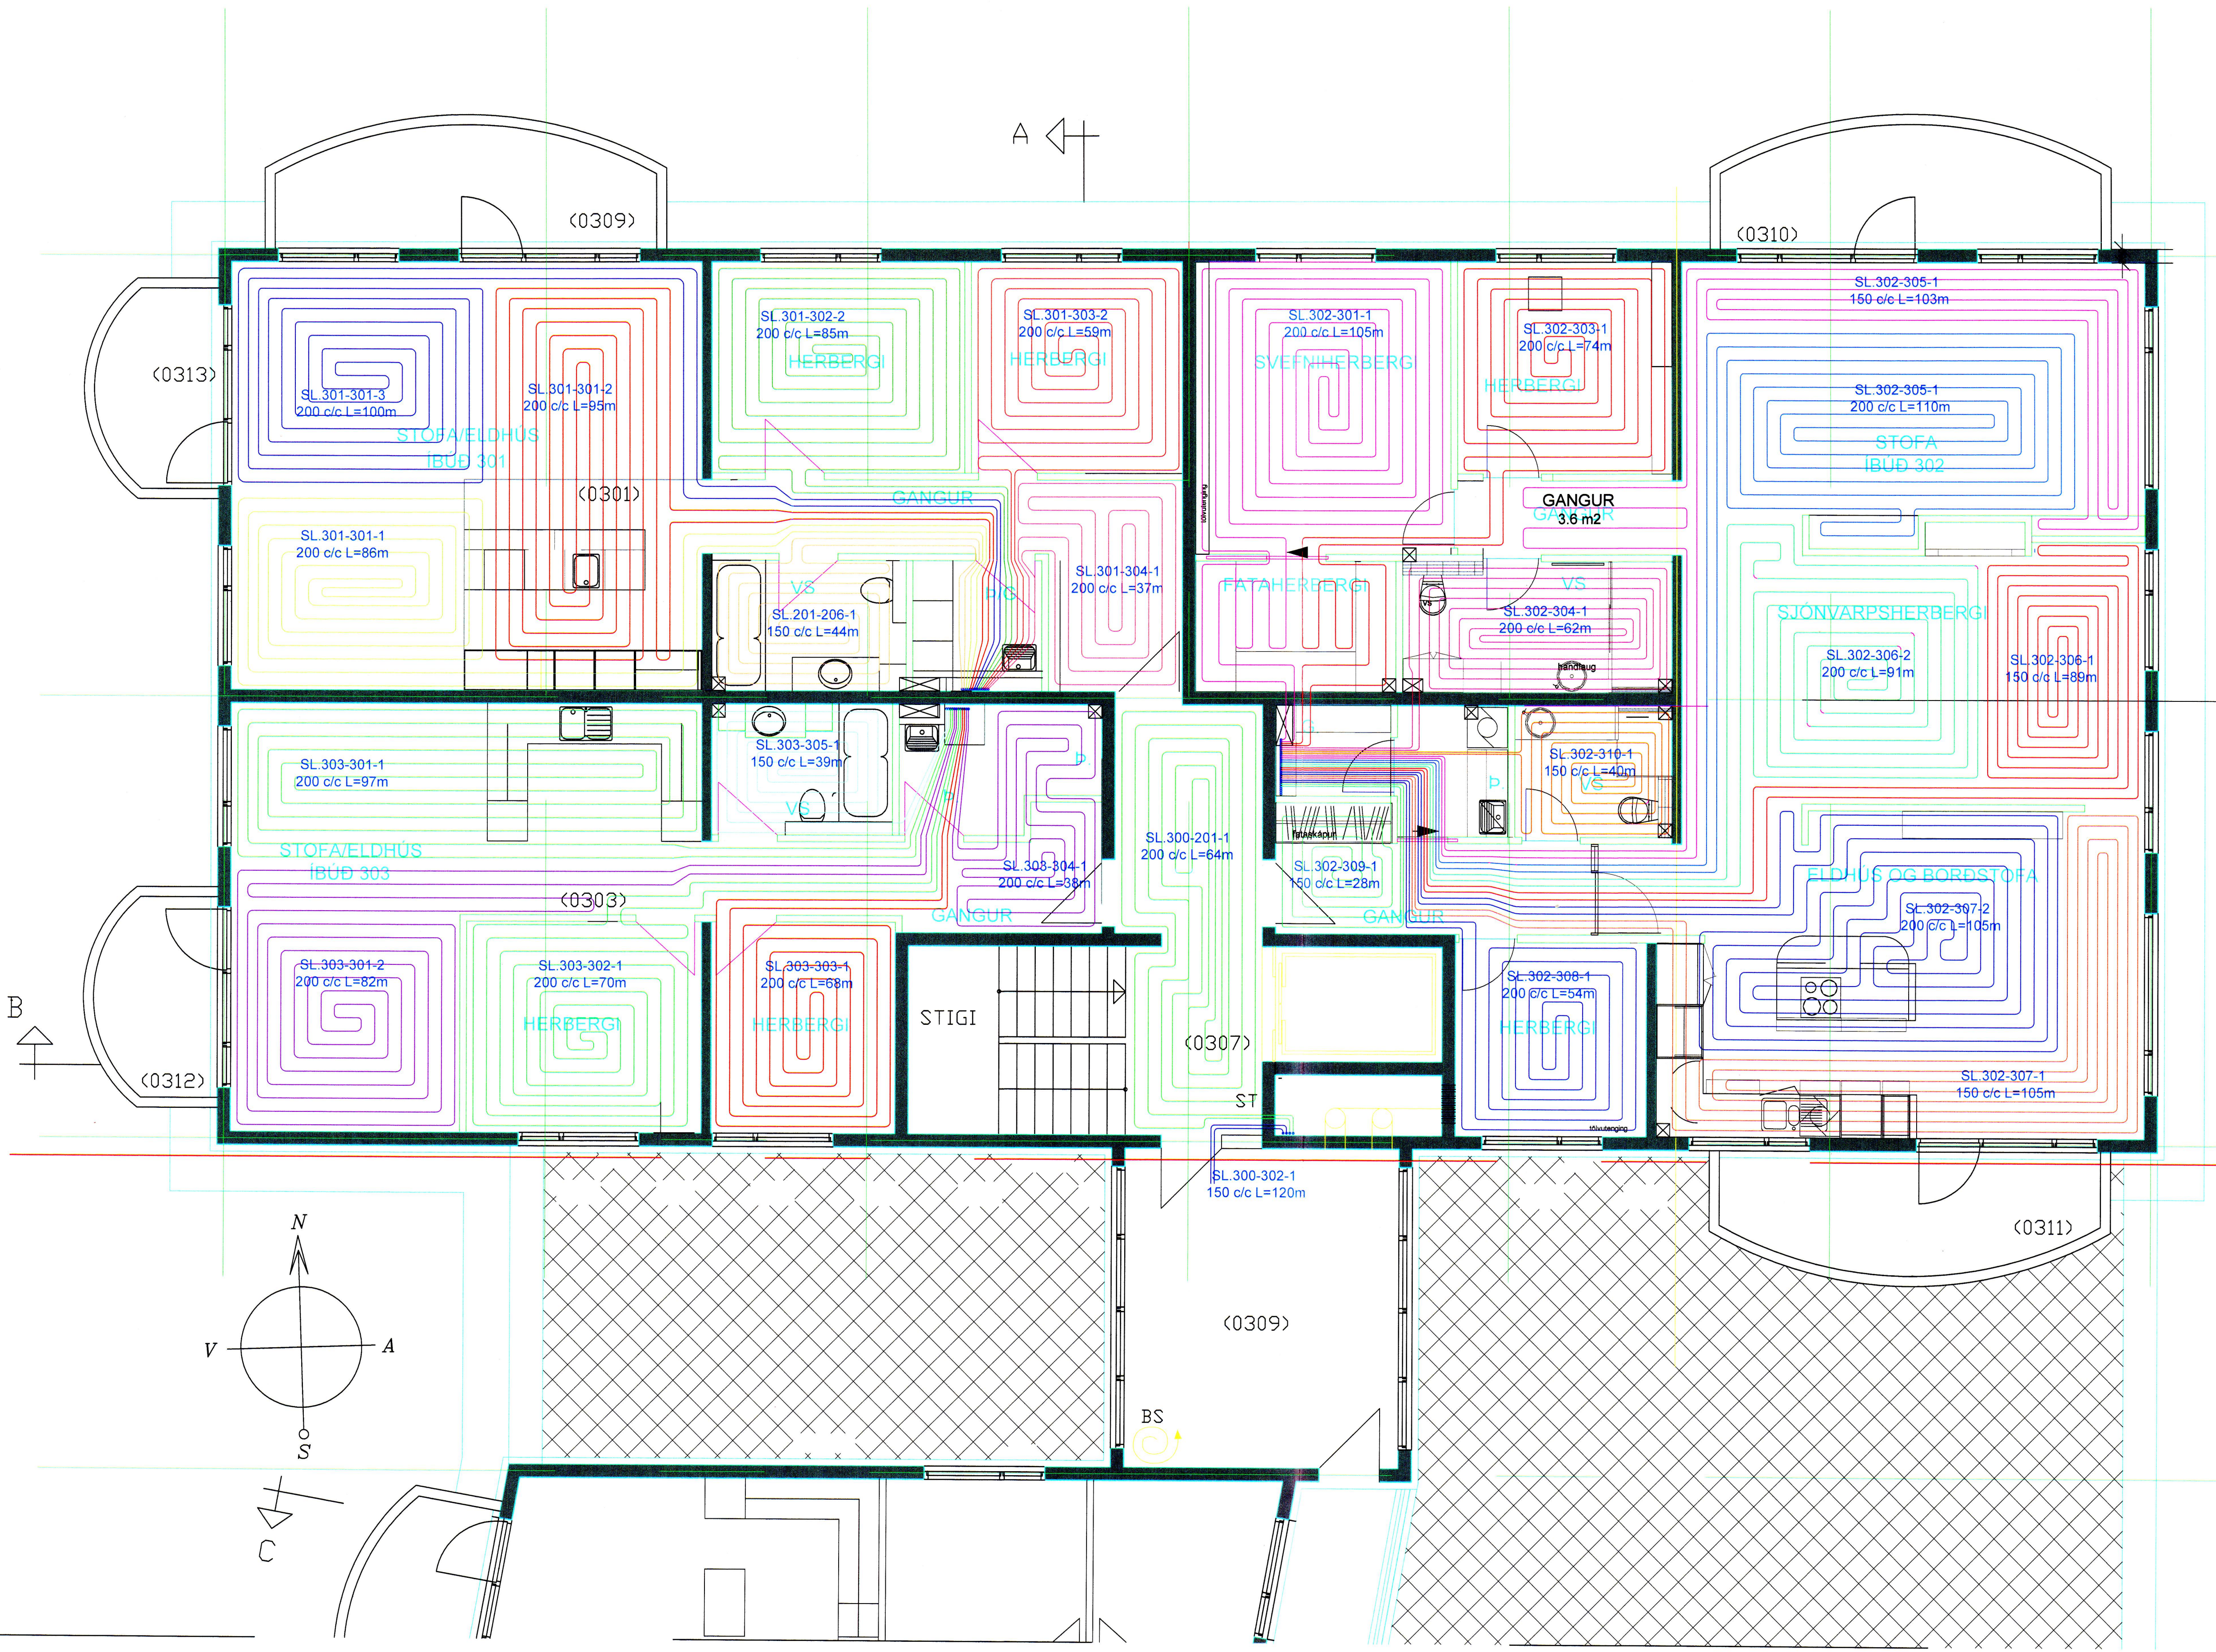

1. ÁFANGI
 2. ÁFANGI

D			H			Dags.	Hannað	Verk.nr	Mælikvarði	Teiknistofa PZ ehf Ráðgjafarverkfræðipjónusta FRV Verkheiti VESTURVEGUR 5 VESTMANNNAEYJUM NÝBYGGING Verkefni GRUNNMYND 3 HÆÐ NORÐUR HITLAGNIR
C			G			20.12.07	BB	9959	1:50	
B			F			Yfirfarið	Teiknað	Teikn.nr	Breyting	
A			E				BB	33.22		
NR	DAGS.	BREYTING	NR	DAGS.	BREYTING	Samþykkt		Kirkjuveg 23 900 Vestmannaeyjum Sími 481-2711 Fax 481-3076 Heimasíða http://www.teiknistofa.is Netfang pz@teiknistofa.is		