


SAMÞYKKT AF BYGGINGARFULLTÖNA
12.08.2007
BYGGINGARFULLTÖNNI Í VESTMANNAEYJUM

D
E
F
G
H
I
J
K
L

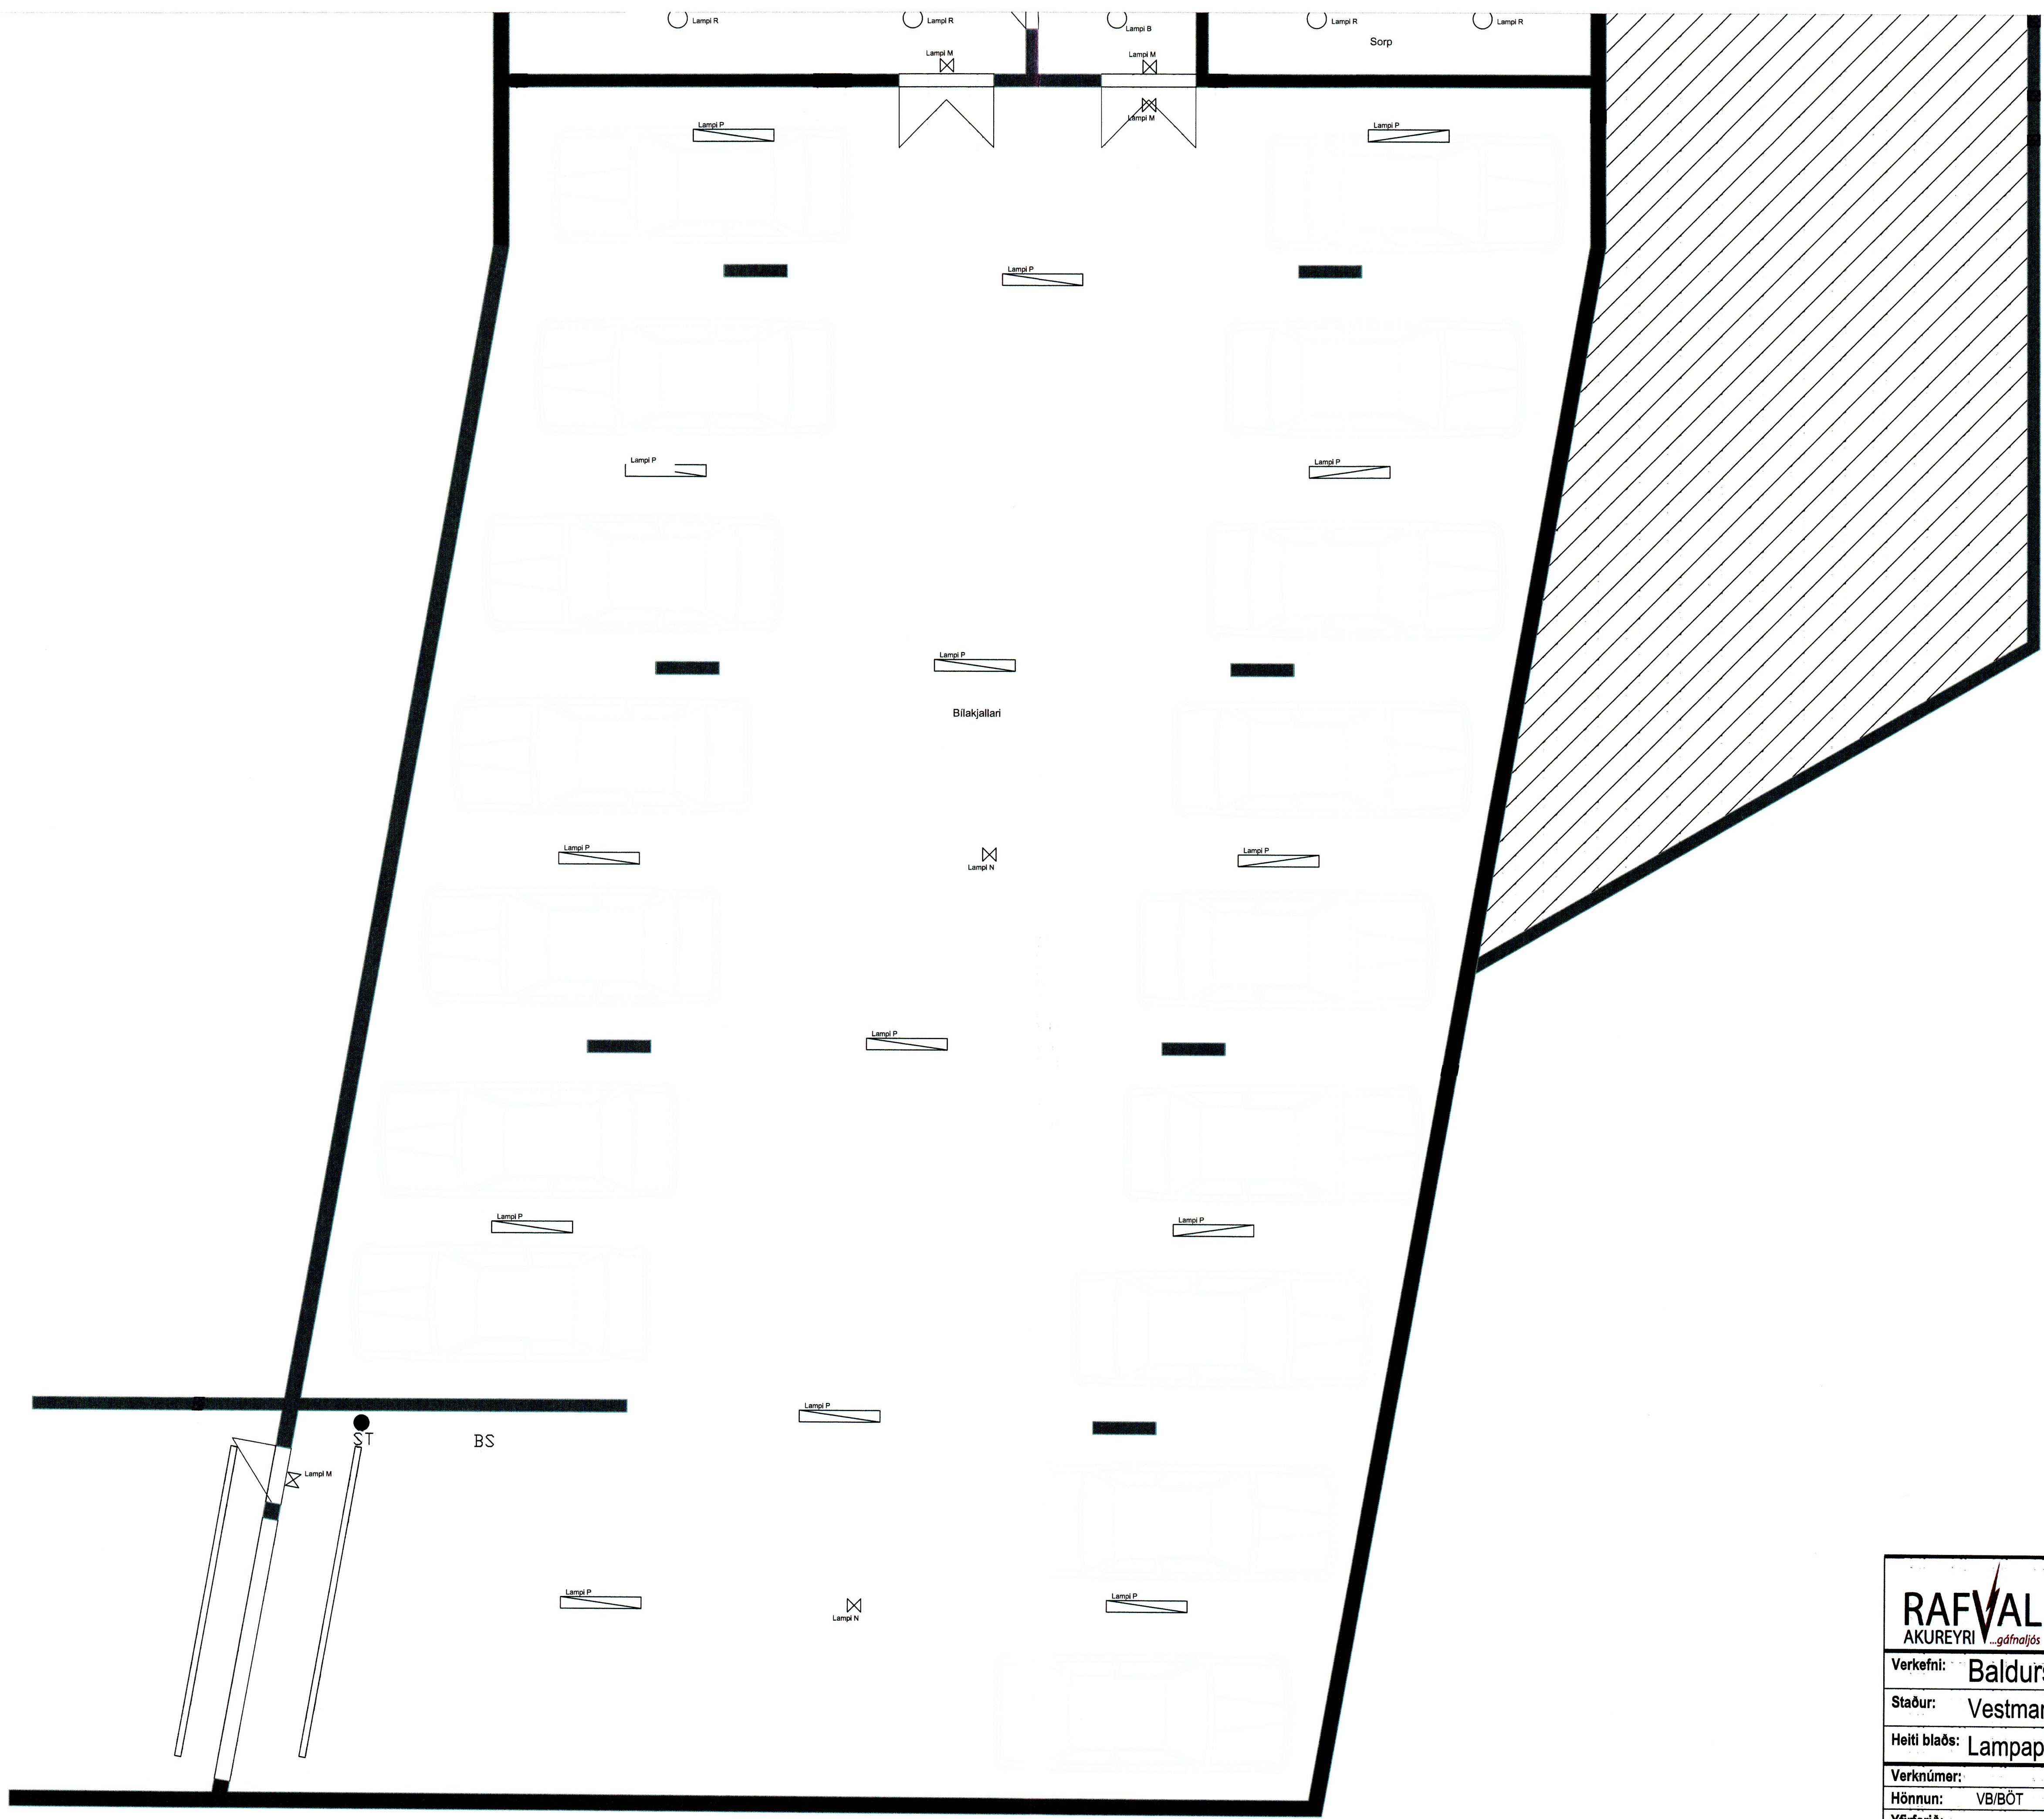

		Rafval Akureyri ehf. Laufægoú 9, 600 Akureyri. Sími: 460-7600 / fax 461-2297 Vt: 530499-2359 rafval@rafval.is / www.rafval.is	
Verkefni:		Baldurshagi	
Staður:		Vestmannaeyjar	
Heiti blaðs:		Lampaplan kjallari seinni hluti	
Verknúmer:	Verkefnastjóri:	VBT	
Hönnun:	VB/BÖT	Teiknað:	VB/BÖT
Yfirfarið:	Samþykkt:	V. Björgvin Tómasson 090764-2419	
Mælikvarði:	1/50	Dagsetning:	08.08.2007
Skrá:	9959-080307.dwg	Blað:	46