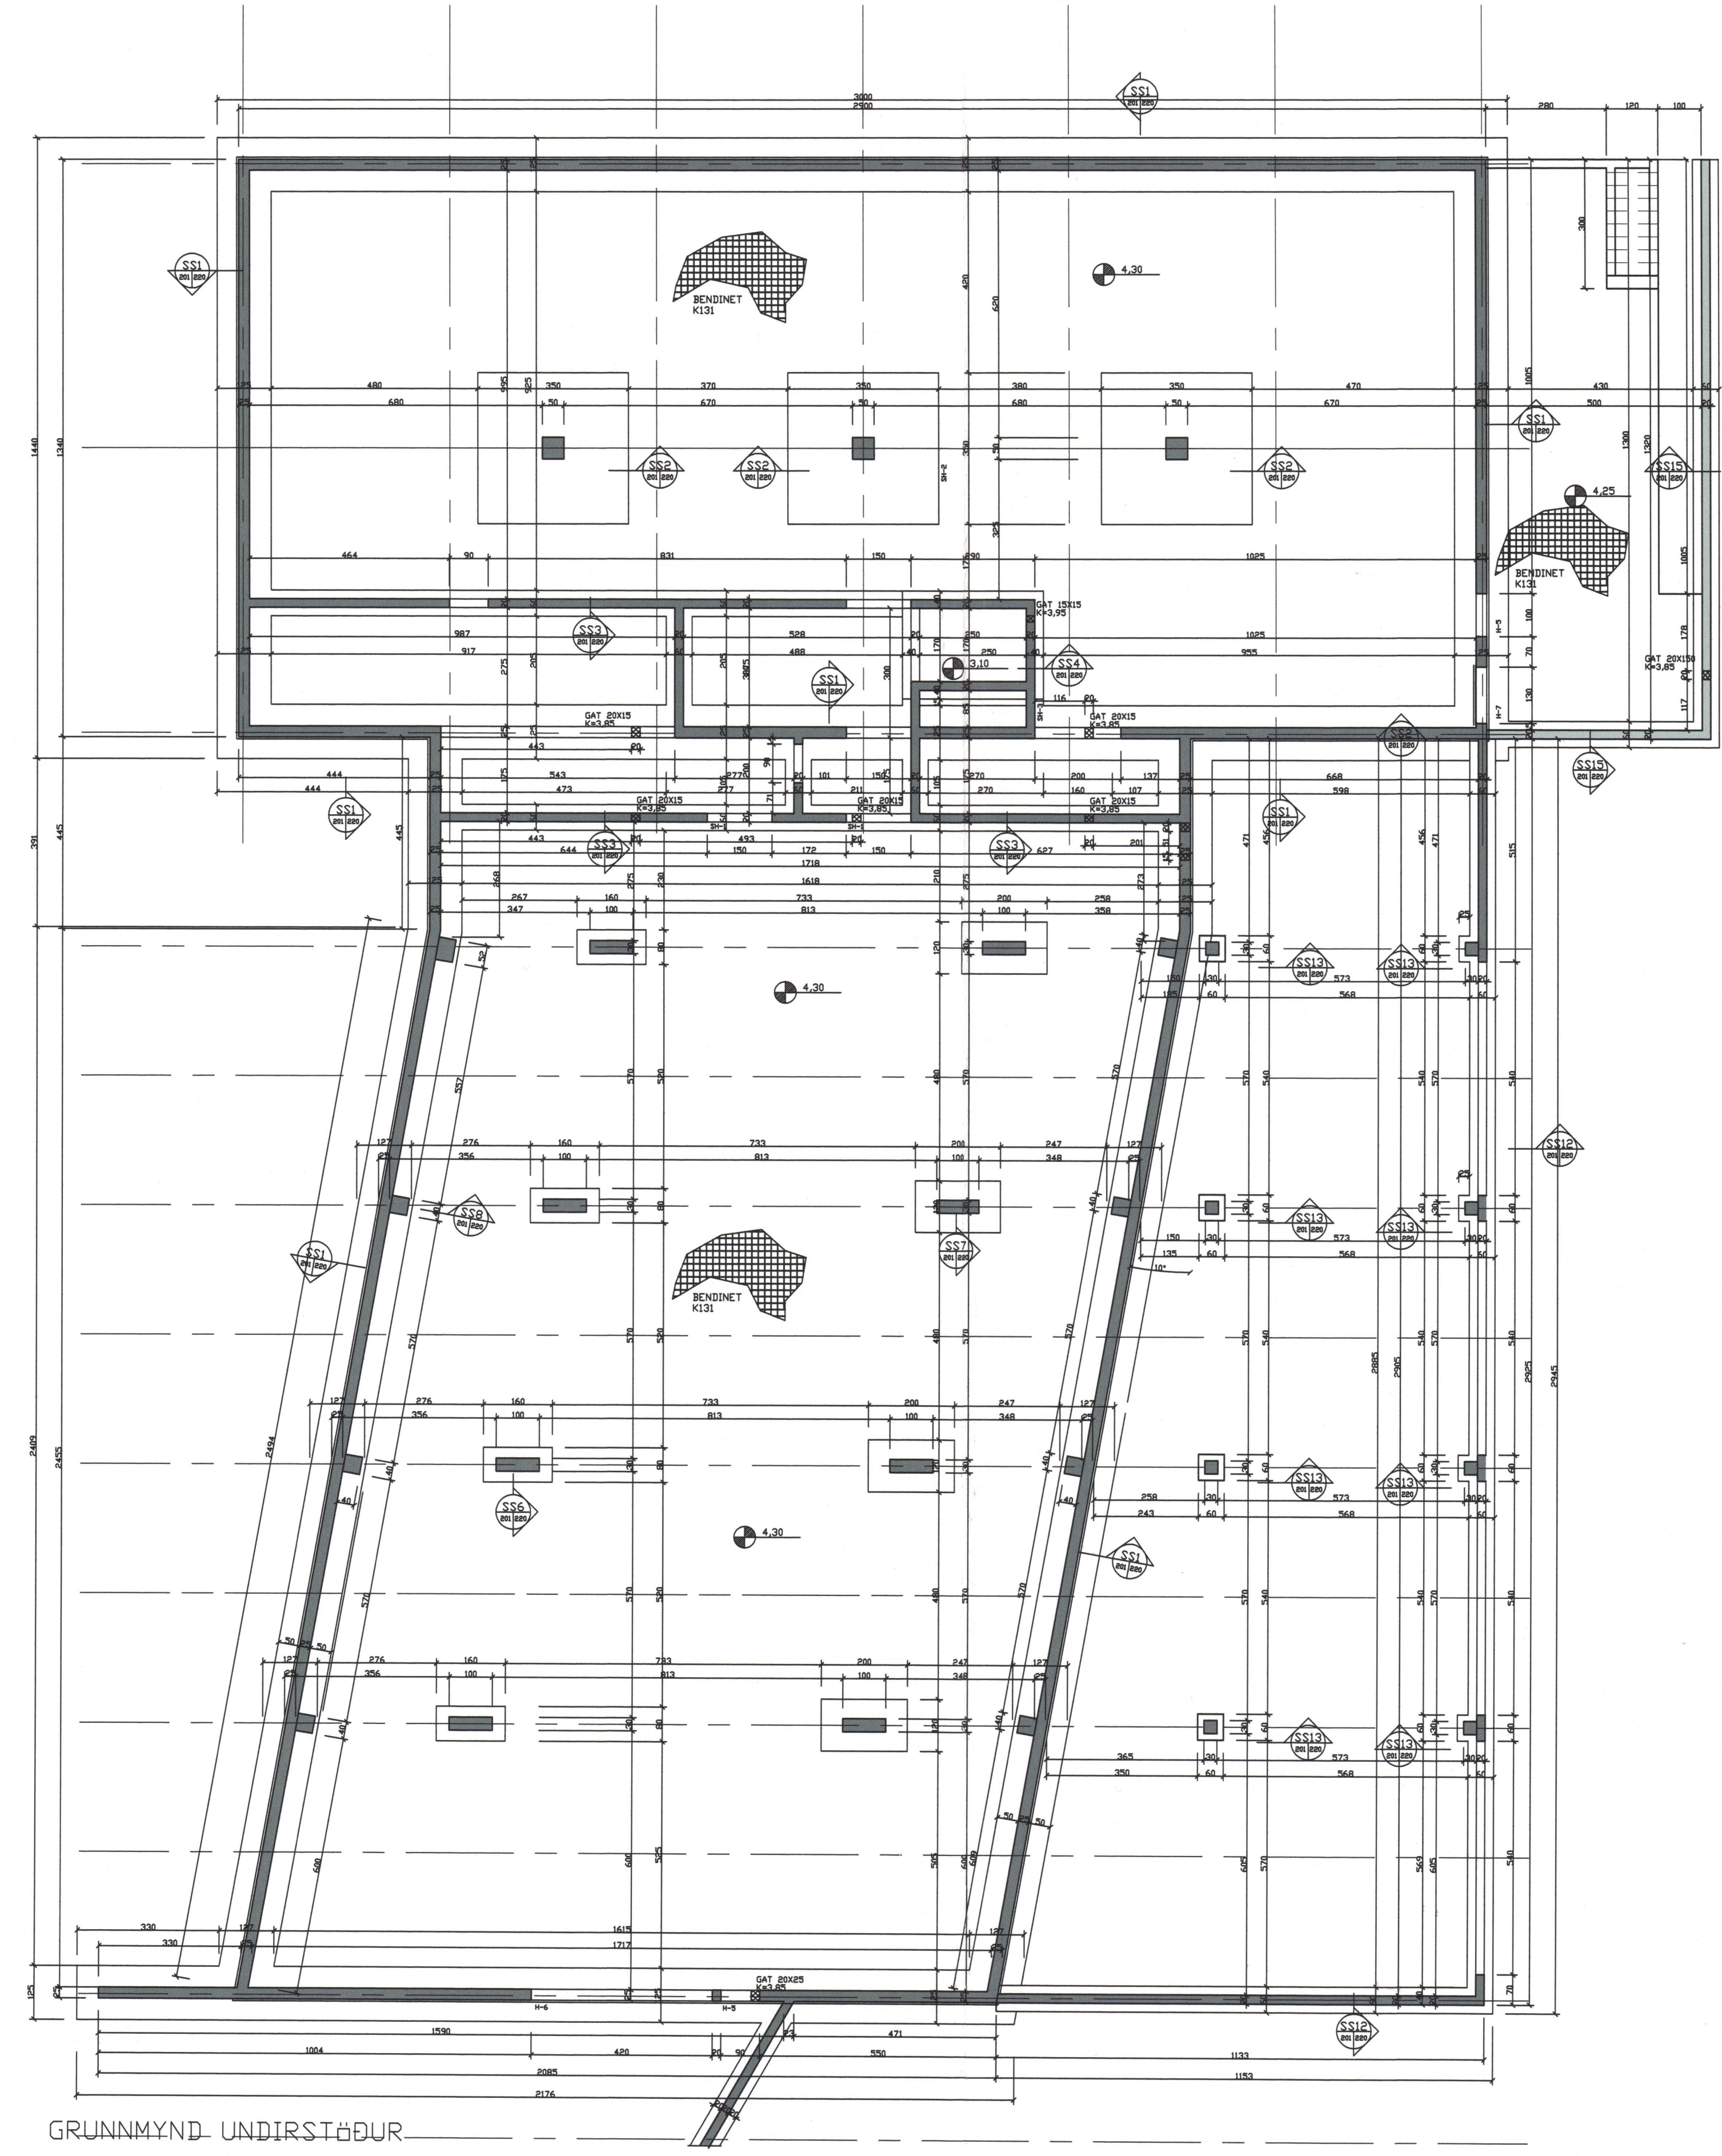

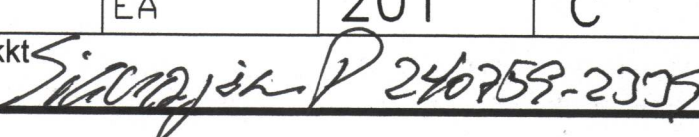


SAMÞYKKT AF BYGGINGARFULLTRÚA  
 2. APR. 2009  
  
 BYGGINGARFULLTRÚA Í VESTMANNAEYJUM



GRUNNMYND UNDIRSTÖÐUR

teiknistofa.pz@teiknistofa.is

D			H		Dags.	Hannað	Verk.nr	Mælikvarði	<b>Teiknistofa PZ ehf</b> Ráðgjafarverkfræðipjónusta  Verkefni UNDIRSTÖÐUR GRUNNMYND
C	MARS. 09	UNDIRSTÖÐUR SUB- AUSTUR	G		JAN. 07	SP/BB/PZ	9959	1/100	
B	MÁÍ 08	UNDIRSTÖÐUR SUBURHÖSI	F		Yfirfarið	Teiknað	Teikn.nr	Breyting	
A	MARS. 07	GÖT Í VEGGI	E			EA	201	C	
NR	DAGS.	BREYTING	NR	DAGS.	BREYTING	Sambýkkt	 246759-2337		
						Kirkjuvegi 23 900 Vestmannaeyjum Sími 481-2711 Fax-481-3076 Heimasíða <a href="http://www.teiknistofa.is">http://www.teiknistofa.is</a> Netfang <a href="mailto:pz@teiknistofa.is">pz@teiknistofa.is</a>			