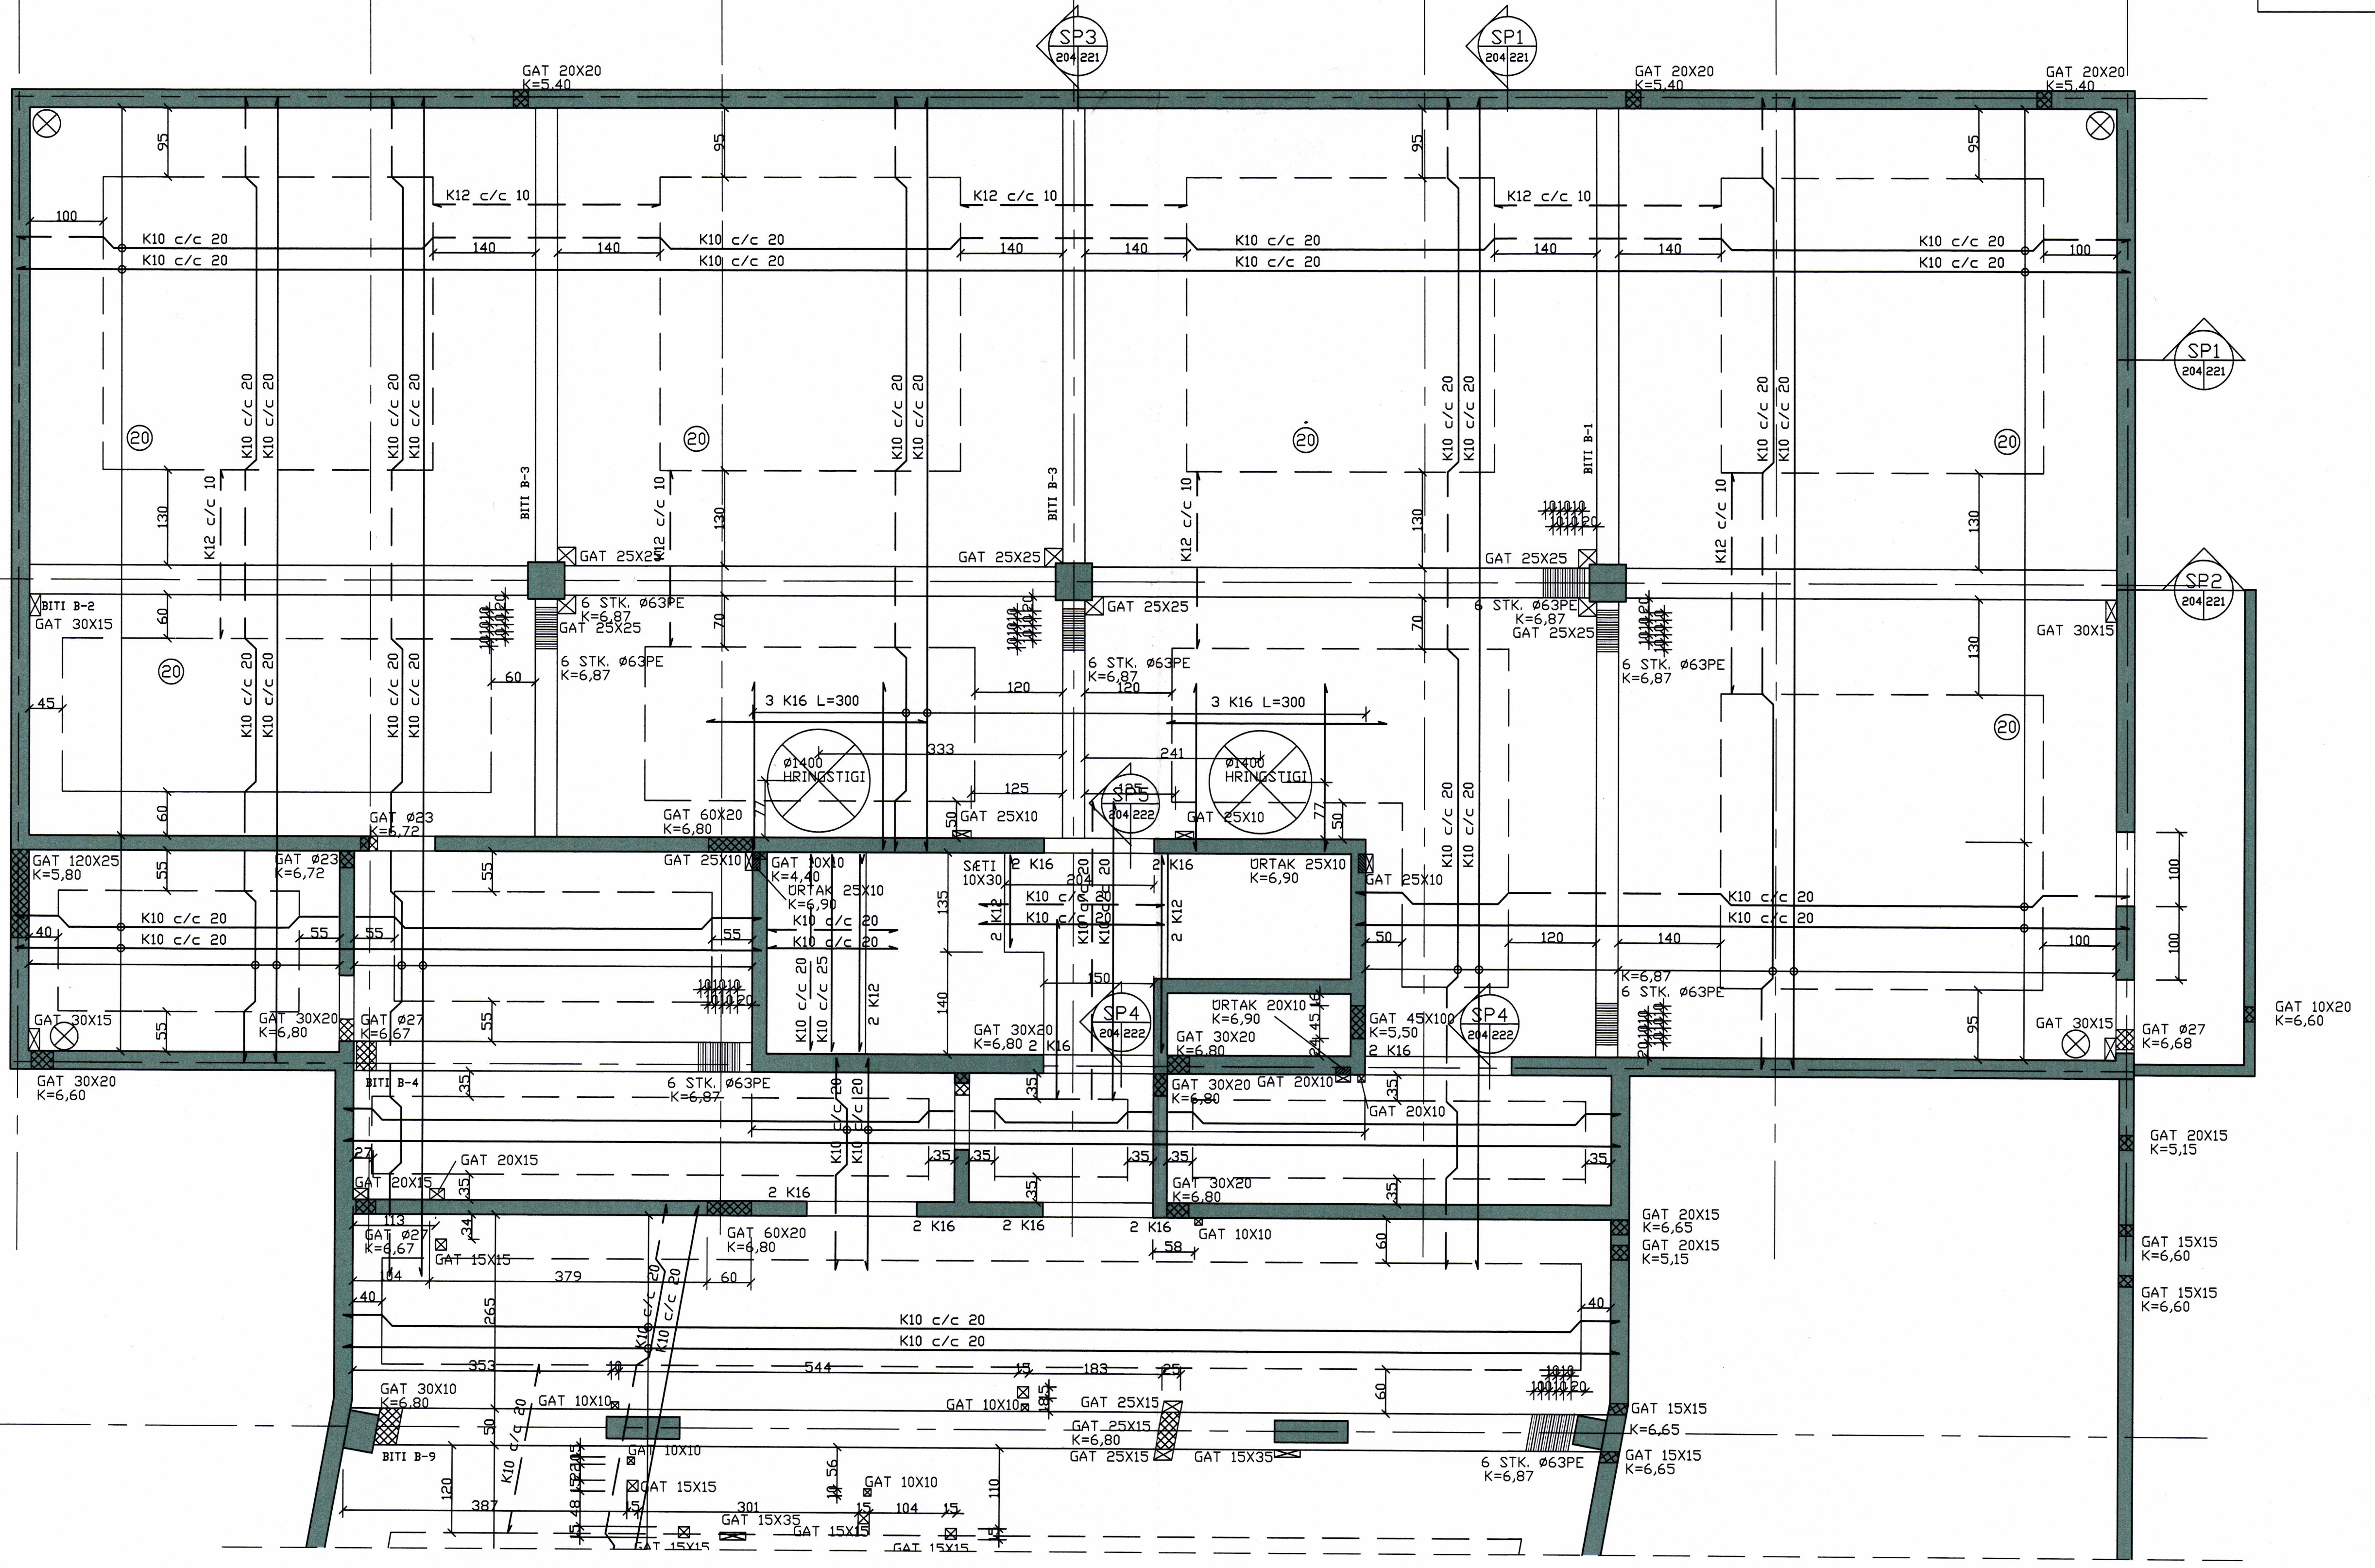

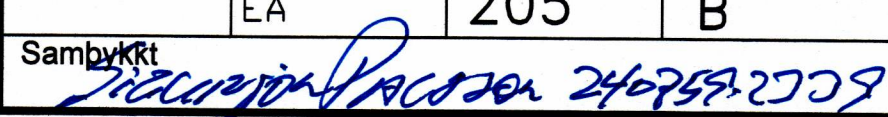


SAMPYKKT AF BYGGINGARFULLTRÚA
 1.8. JÚLÍ 2008
 Sigurður Jónsson
 BYGGINGARFULLTRÚNNI Í VESTMANNNAEYJUM



GRUNNMYND PLATA YFIR KJALLARA NORDURENDI

D			H		Dags.	Hannað	Verk.nr	Mælikvarði	Teiknistofa PZ ehf Ráðgjafarverkfræðipjónusta  Verkefni VESTURVEGUR 5 VESTMANNNAEYJUM NÝBYGGING Verkefni JÁRNBENT STEINSTEYPA GRUNNMYND NORDURENDI
C			G		MARS. 07	SP/BB/PZ	9959	1/50	
B	JULÍ 08	JÁRN Í TENGIBYGGINGU	F		Yfirfarið	Teiknað	Teikn.nr	Breyting	
A	08.06.07	JÁRN Í STIGAPALL	E			EA	205	B	
NR	DAGS.	BREYTING	NR	DAGS.	BREYTING	Sampykkt	 ECG:25202209		Kirkjuveg 23 900 Vestmannaeyjum Sími 481-2711 Fax 481-3076 Heimasíða http://www.teiknistofa.is Netfang pz@teiknistofa.is