



SAMÞYKKT AF BYGGINGARFULLTRÚA
 4. SEP. 2008
 BYGGINGARFULLTRÚINN Í VESTMANNAEYJUM

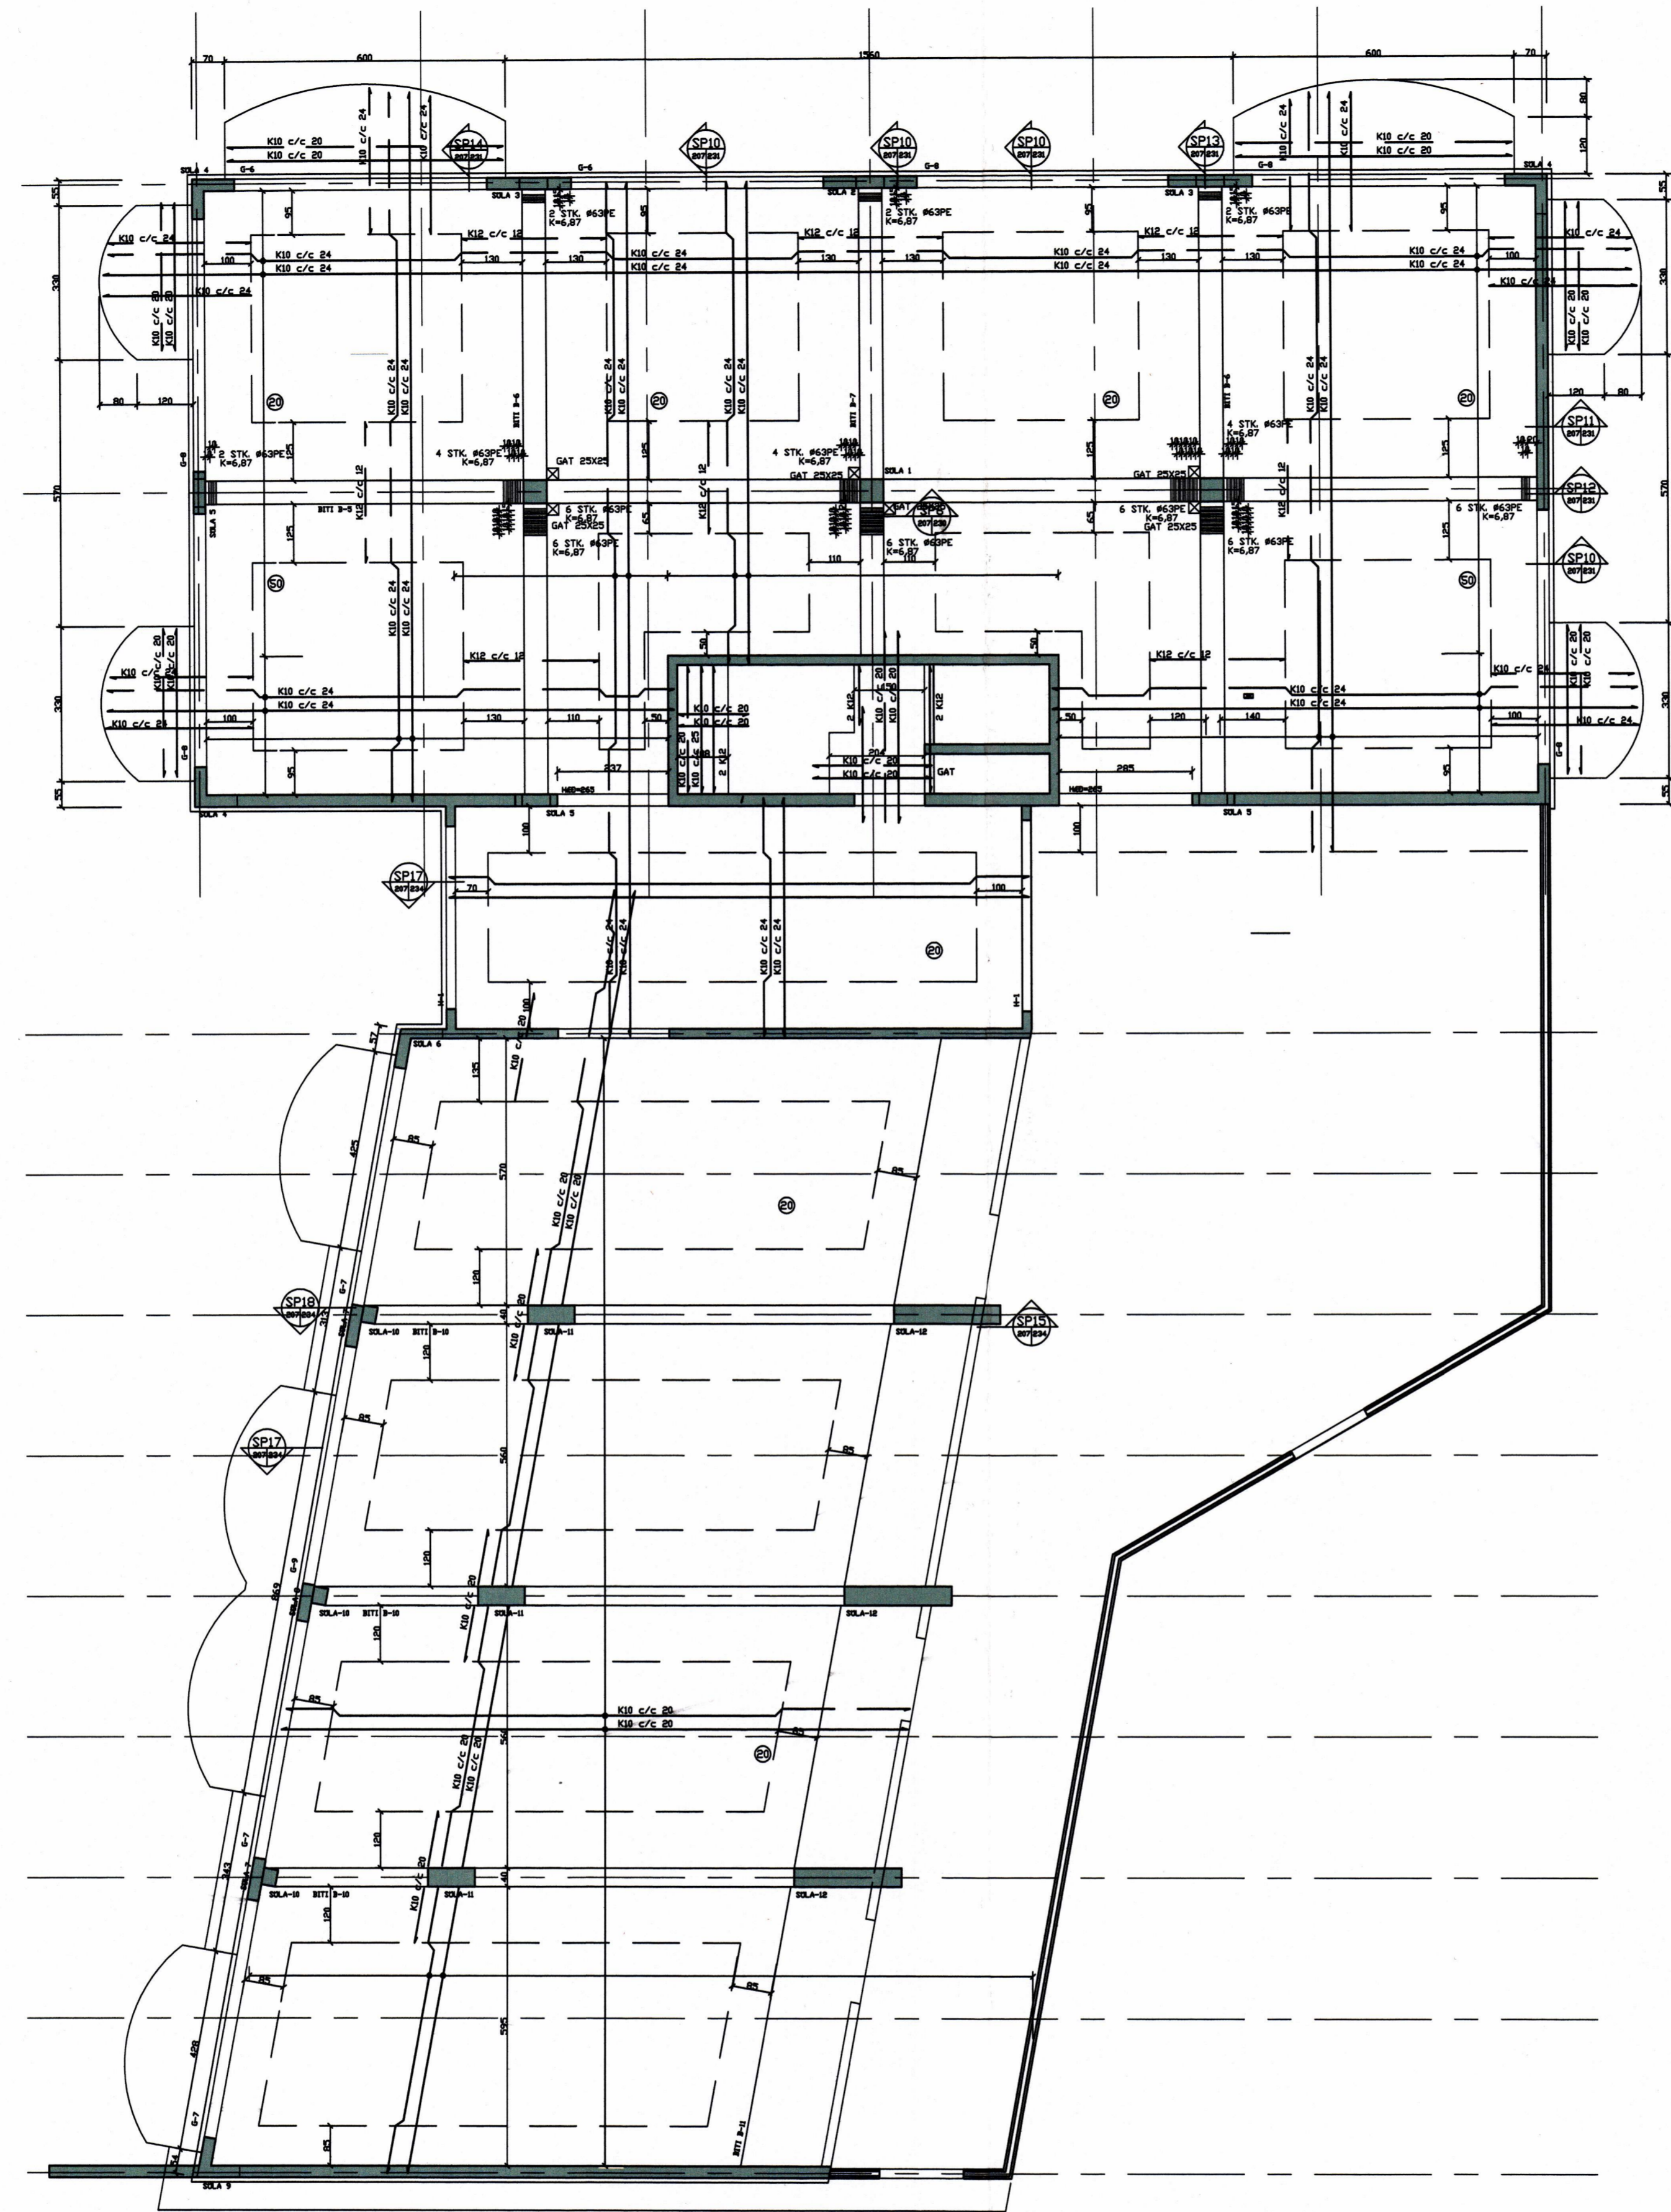

GRUNNMYND PLATA YFIR 1. HÆÐ

S:\vorkerfi\AV\BYGGINGARFULLTRU\10000\10000.dwg, 11.9.2008 11:20:51, 117024P, Dagný, 1000 24 by p

D			H		Dags.	Hannað	Verk.nr	Mælikvarði	Teiknistofa PZ ehf Ráðgjafarverkfræðipjónusta  Verkheiti VESTURVEGUR 5 VESTMANNAEYJUM NÝBYGGING Verkefni JÁRNBENT STEINSTEYPA GRUNNMYND PLATA YFIR 1. HÆÐ
C			G		MARS. 07	SP/BB/PZ	9959	1/100	
B			F		Yfirfaritð	Teiknað	Teikn.nr	Breyting	
A	SEPT. 08	SUBURENDI	E			EA	207	A	
NR	DAGS.	BREYTING	NR	DAGS.	BREYTING	Samþykkt	Kirkjuvegi 23 900 Vestmannaeyjum Sími 481-2711 Fax-481-3076 Heimasíða http://www.teiknistofa.is Netfang pz@teiknistofa.is		

Handwritten signature and stamp:
 Sáttmál P 24698-2008
 BCT-05042