


SAMÞYKKT AF BYGGINGARFULLTRÚA  
 15. JAN. 2009  
 Sigurður Ólafsson  
 BYGGINGARFULLTRÚNNI Í VESTMANNAEYJUM

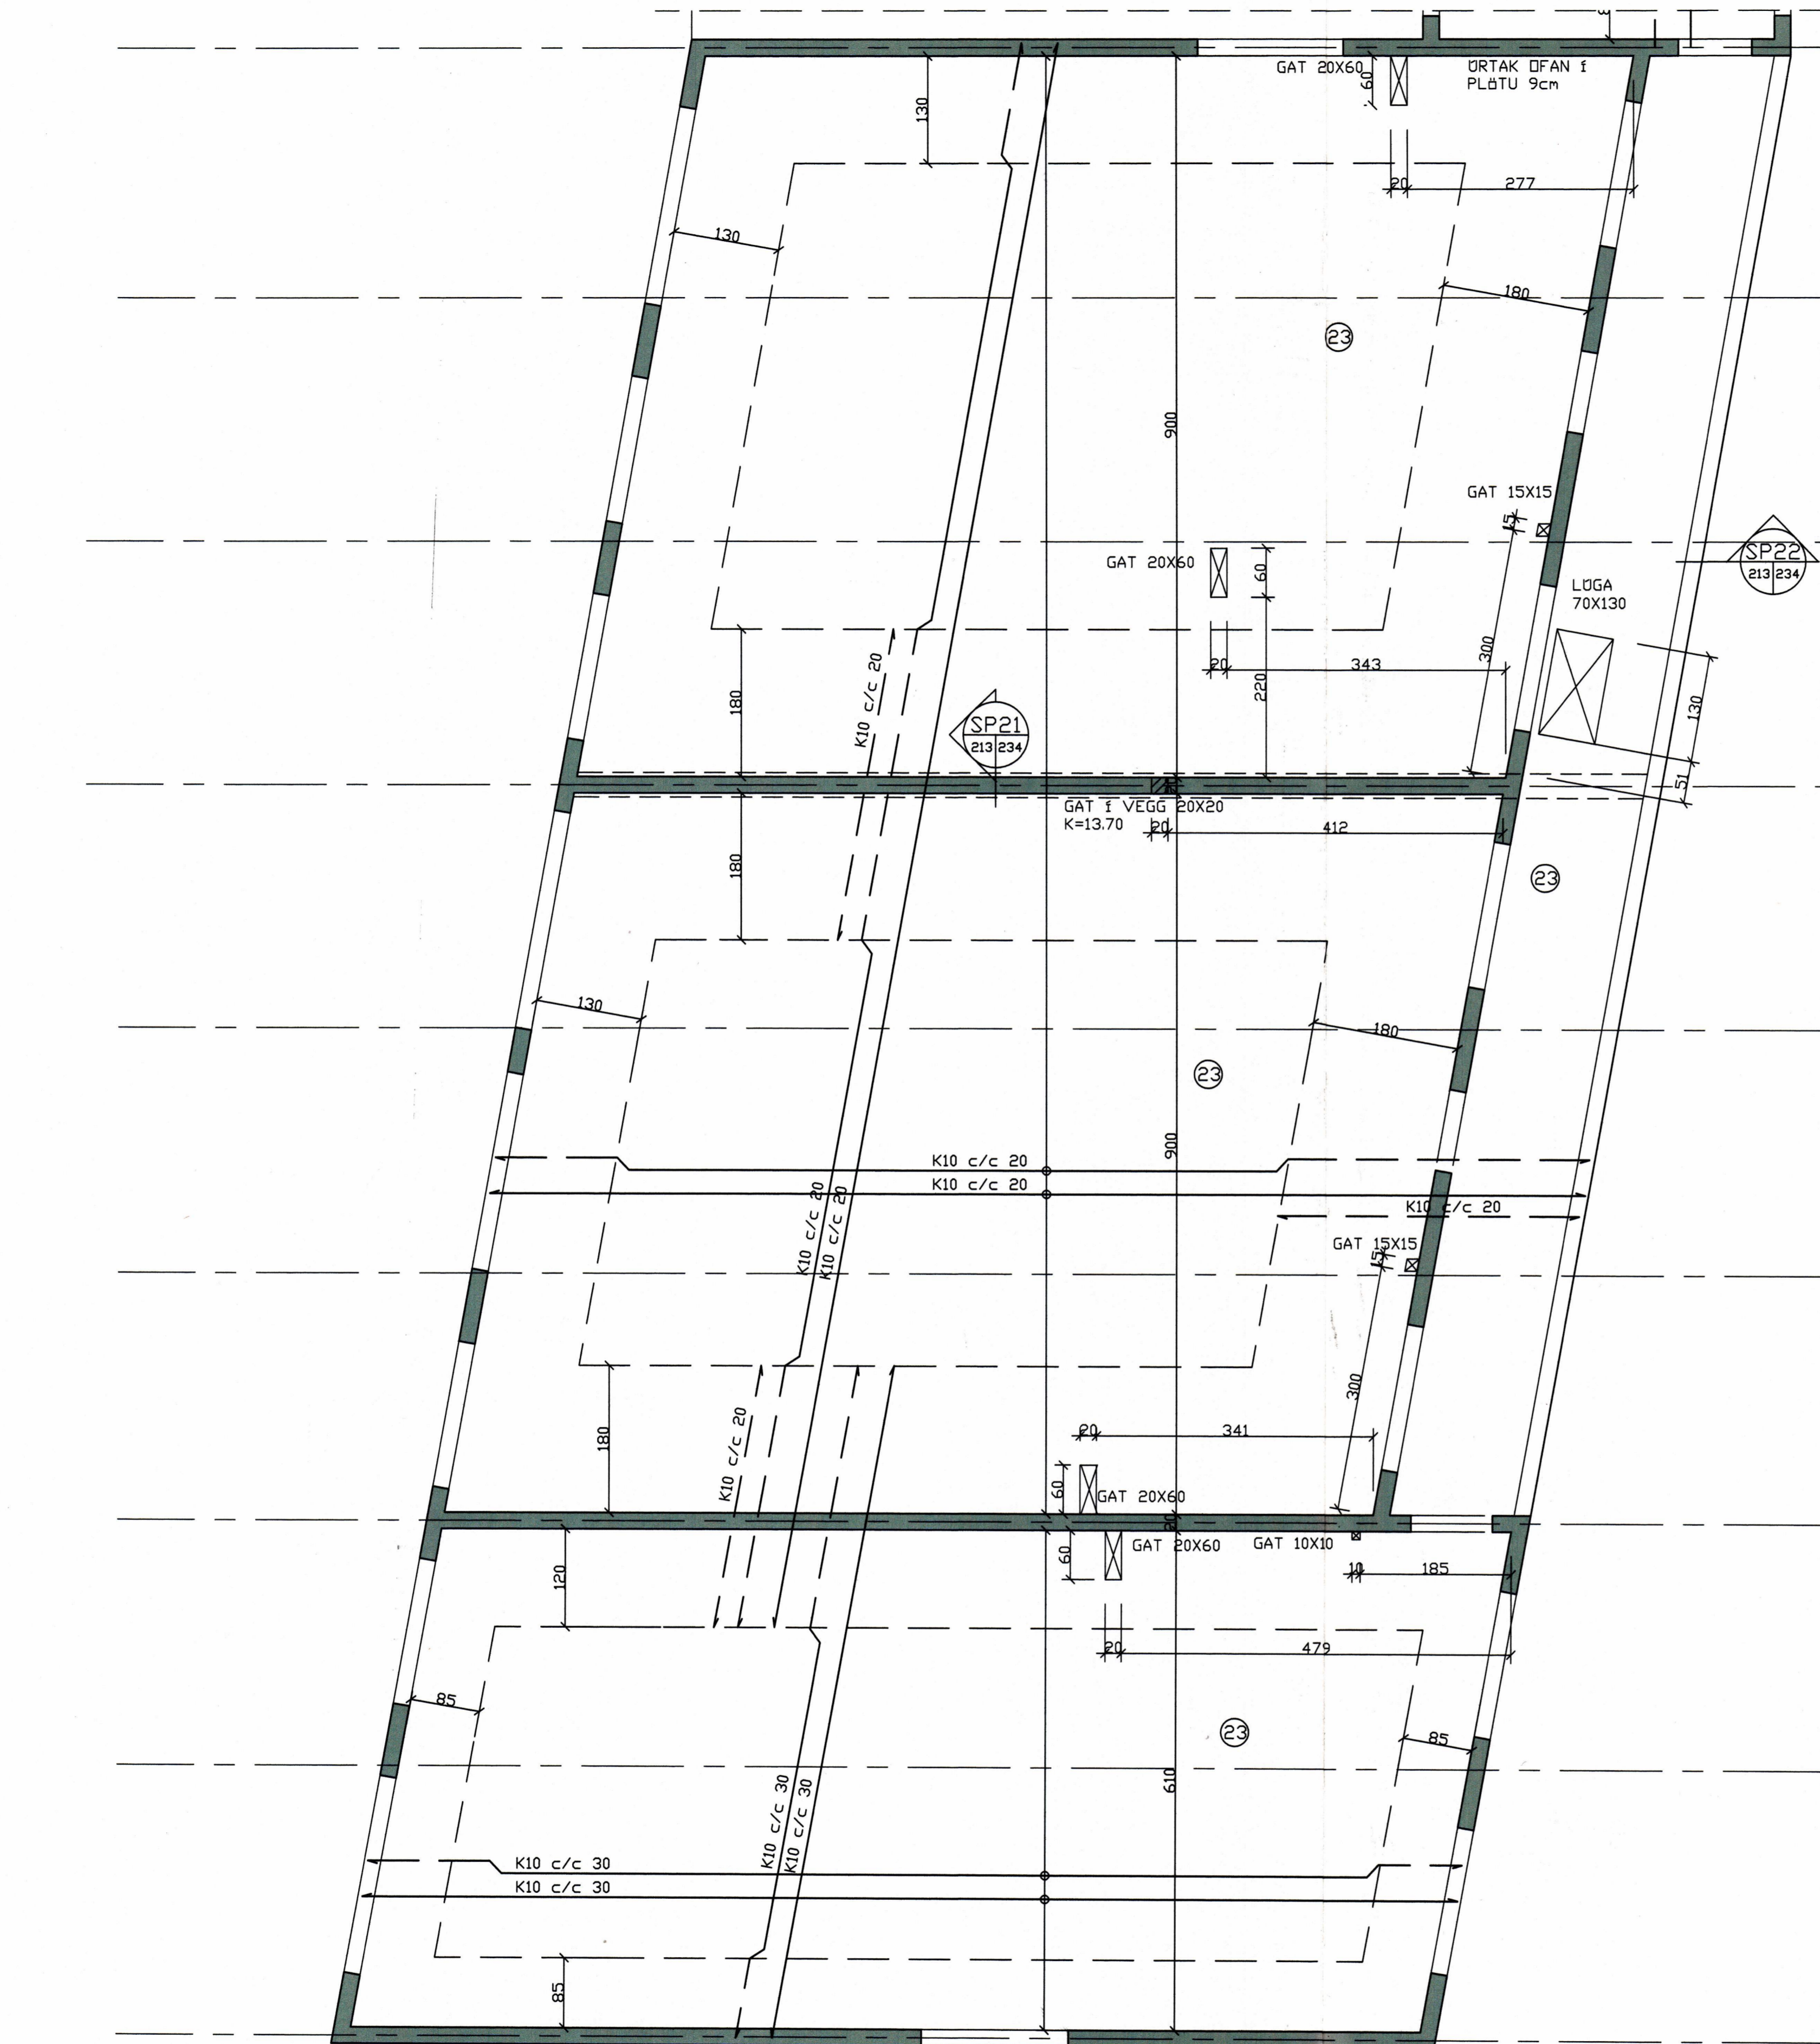

GRUNNMYND PLATA YFIR 3. HÆÐ SUÐURENDI

S:\vinnu\14\1402009\1402009\1402009.dwg 21.15.2009 11:16:53

D			H		Dags.	Hannað	Verk.nr	Mælikvarði
C			G		MARS. 07	SP/BB/PZ	9959	1/50
B			F		Yfirfarið	Teiknað	Teikn.nr	Breyting
A			E			EA	215	
NR	DAGS.	BREYTING	NR	DAGS.	BREYTING	Samþykkt	Teiknistofa PZ ehf Ráðgjafarverkfræðipjónusta Kirkjuvegi 23 900 Vestmannaeyjum Sími 481-2711 Fax 481-3076 Heimasíða http://www.teiknistofa.is Netfang pz@teiknistofa.is	



Verkheiti  
 VESTURVEGUR 5 VESTMANNAEYJUM  
 NÝBYGGING  
 Verkefni  
 JÁRNBENT STEINSTEYPA  
 GRUNNMYND SUÐURENDI