


Plus B

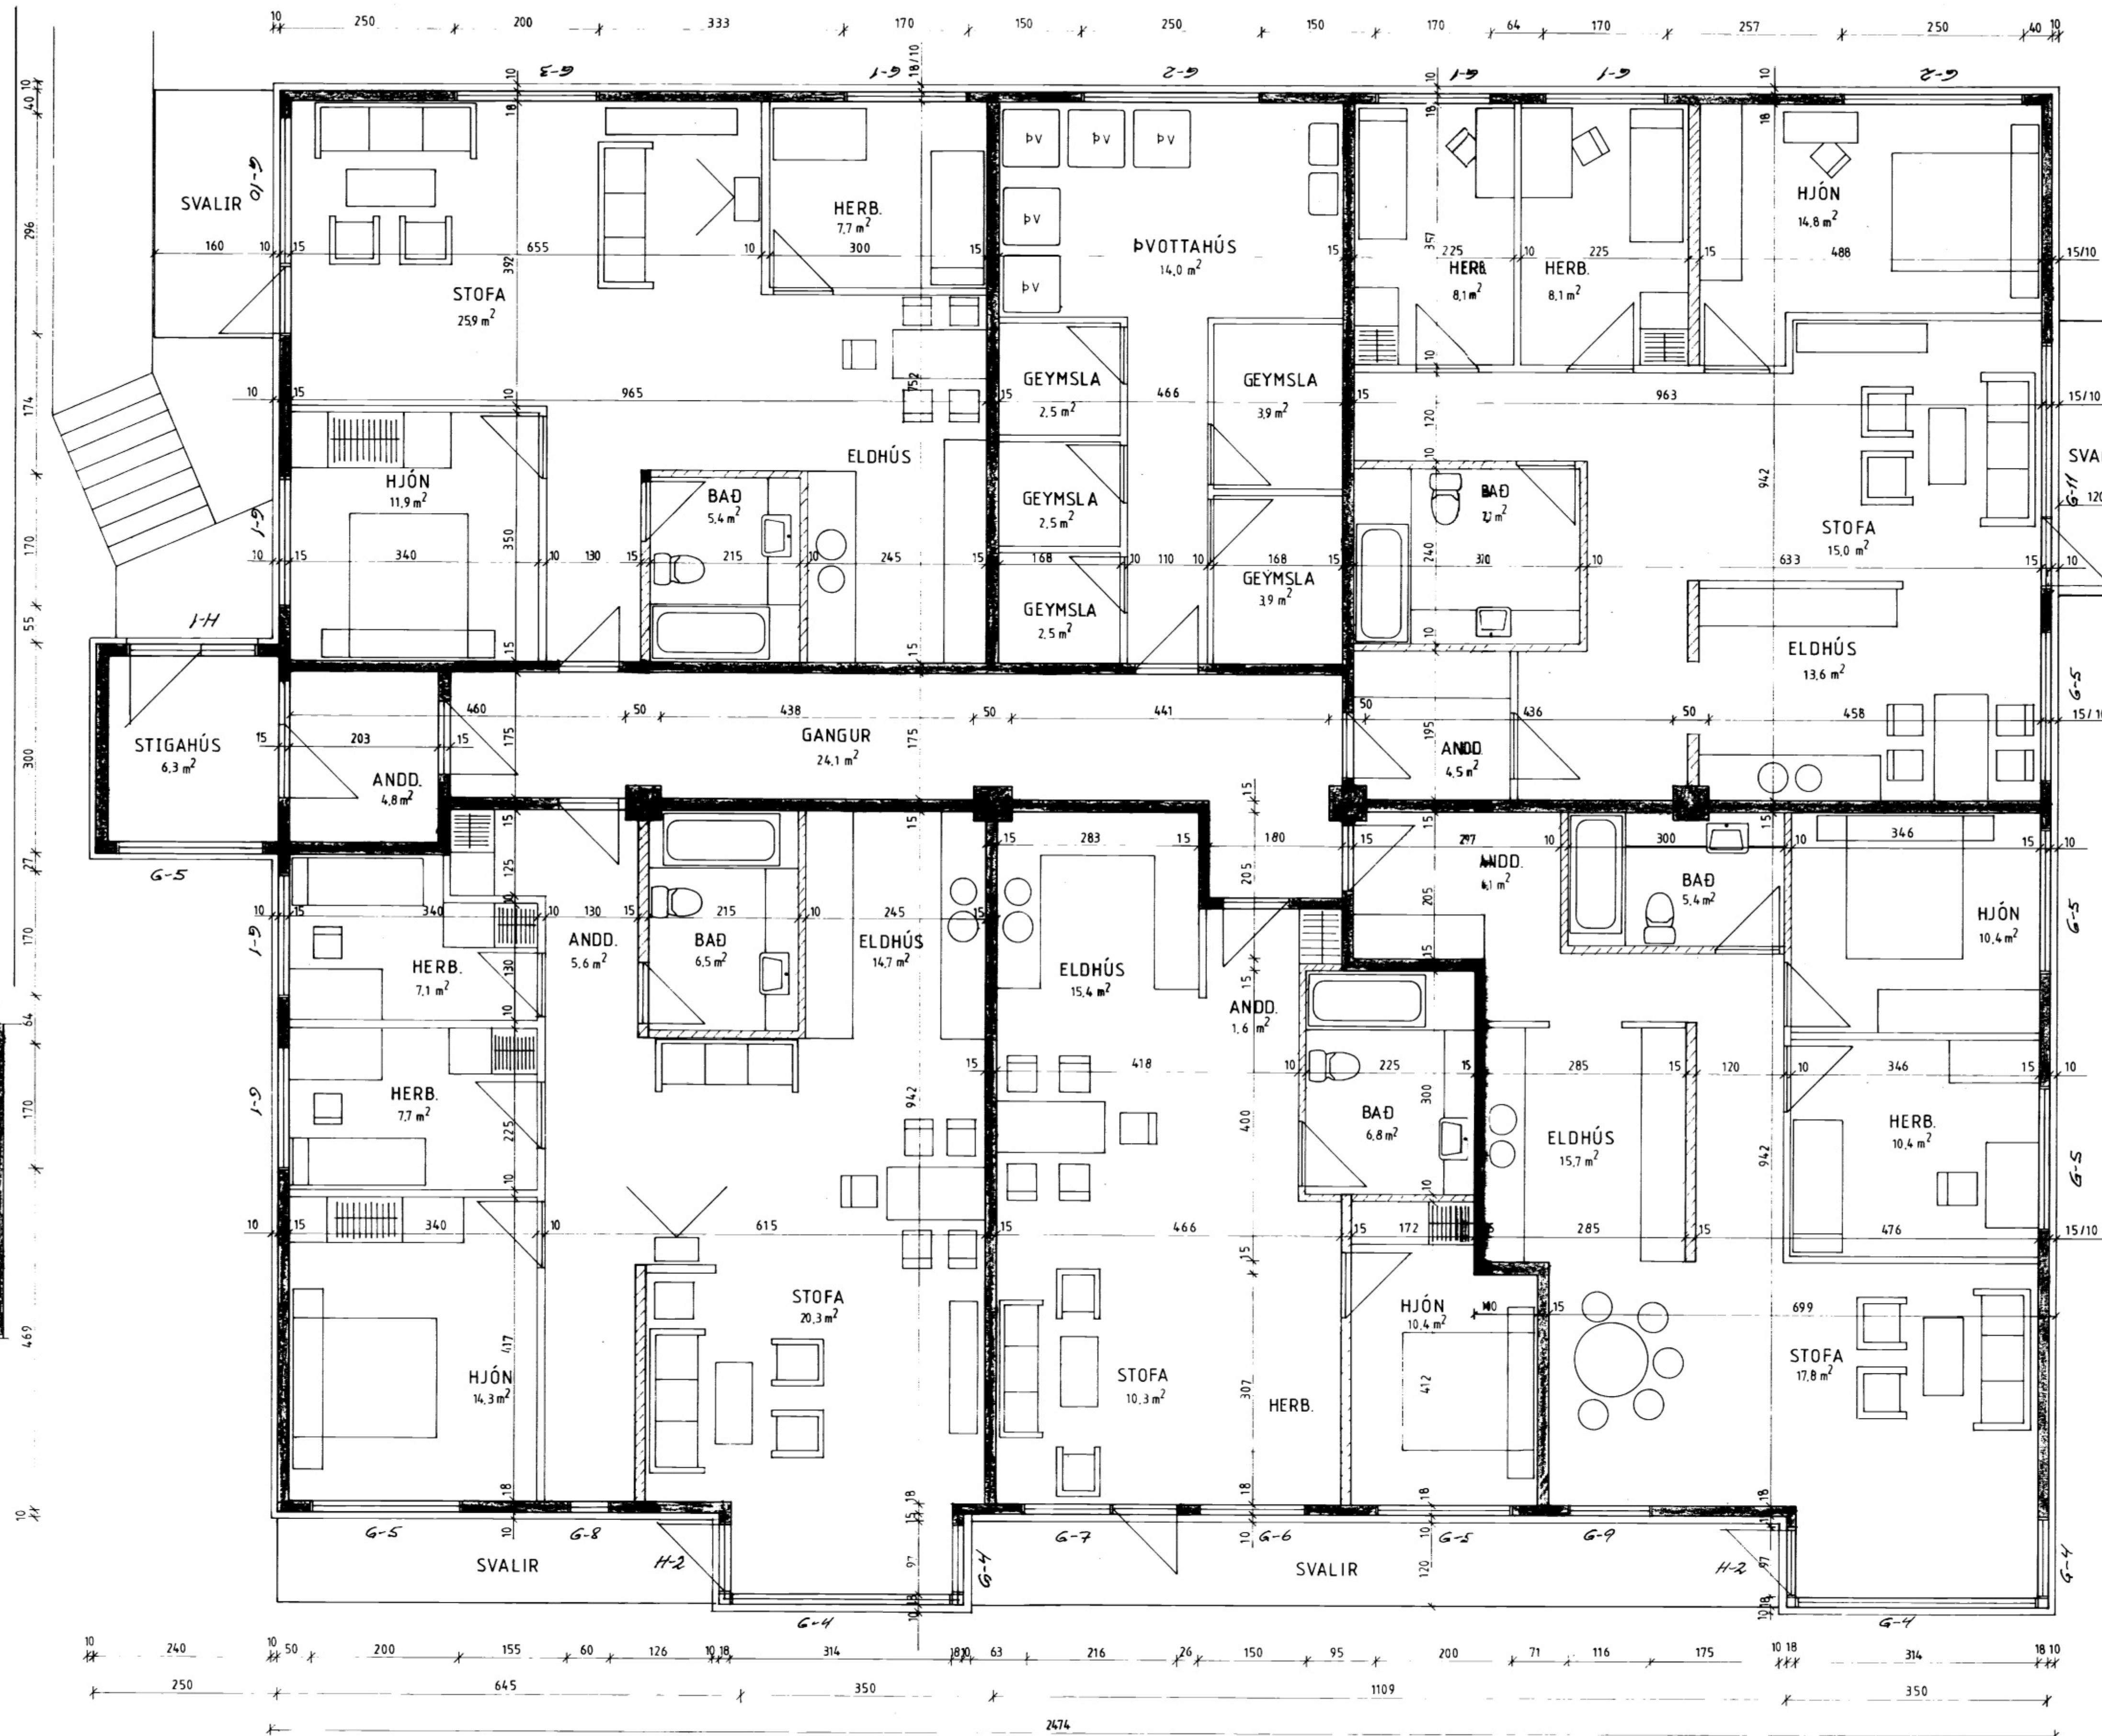

GRUNNMYND 2.HÆÐ MKV. 1:50.

REYNISTAÐUR – VESTURVEÐUR 10.			
GRUNNMYND 2.HÆÐAR.			
BR.	DAG.	BREYTING.	
TEIKNISTOFA SIGURJÓN PÁLSSON TÆKNIFR. FOLDAHRAUNI 37 E 900 VESTM. EYJUM – SÍMI 98-2002		VESTM. EYJAR Þ. TEIKN. I.S. REIKN. S.P. ATH. SAMP.	KVARDI 1:50 VERK. BL. NR. BR.