


Flr B. G.

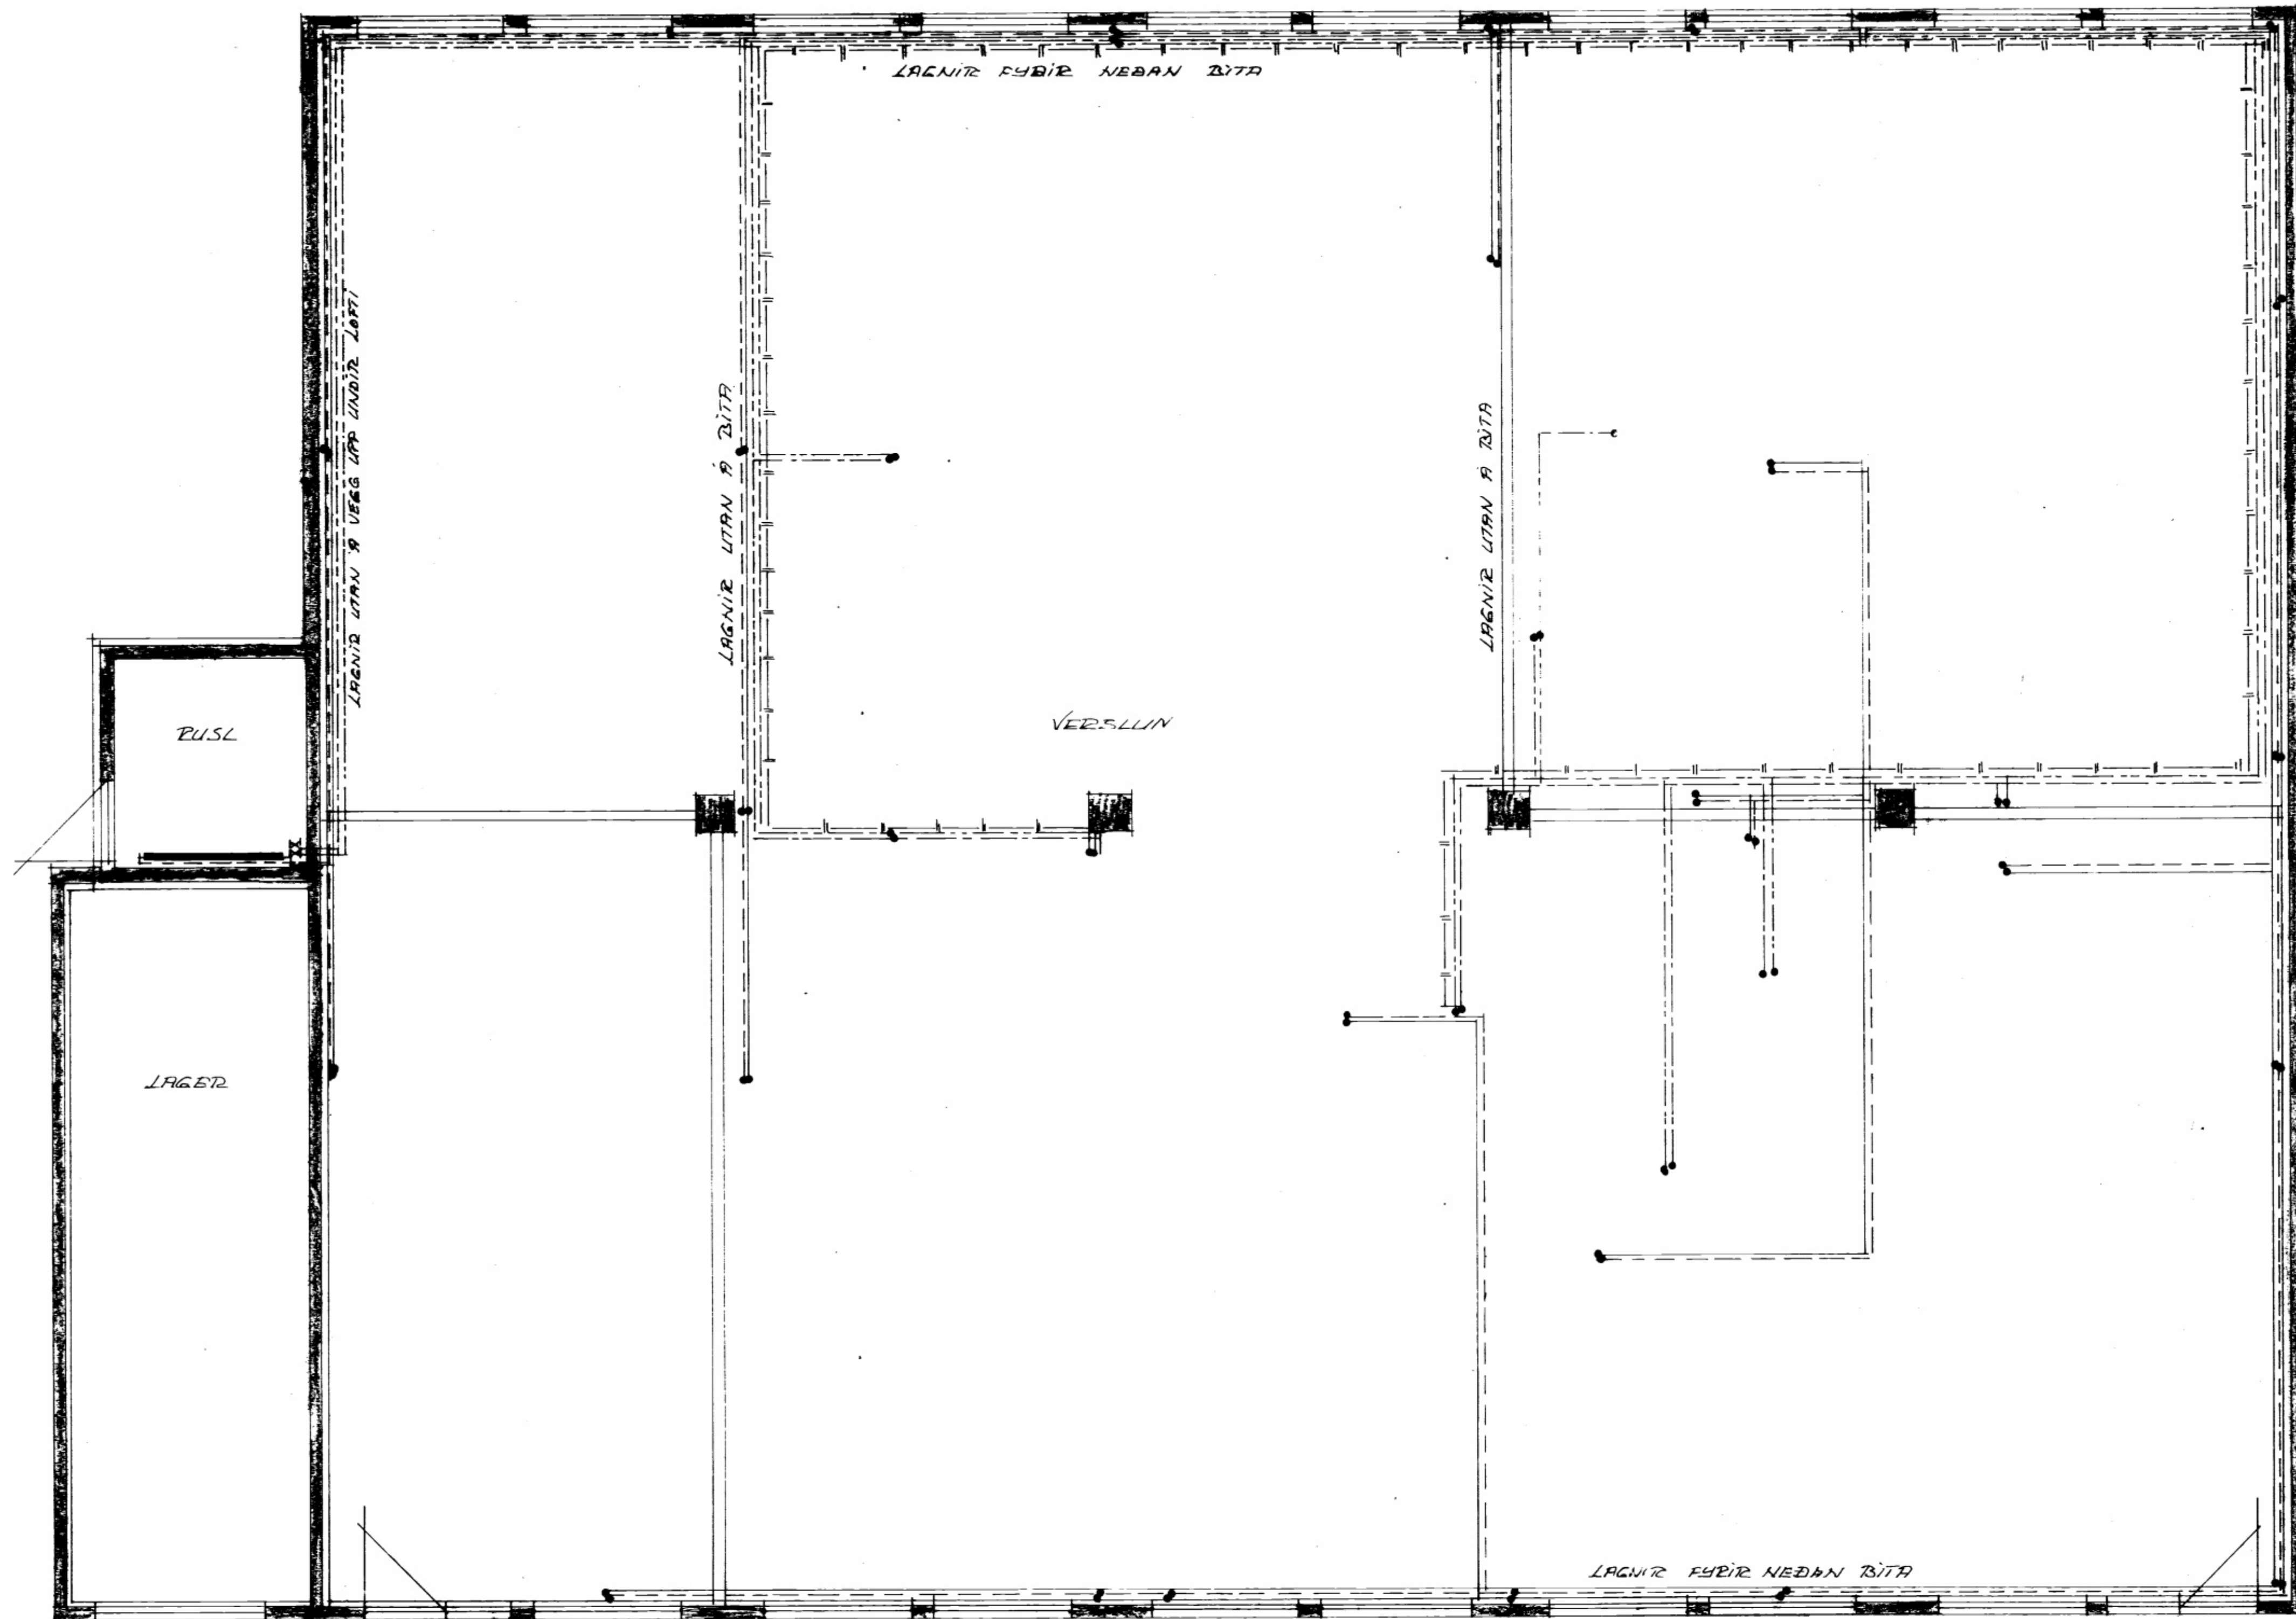

GRUNNMÝND 1. HÆÐ

REYNISTAÐUR - VESTURVEGUR 10			
		GRUNNMÝND 1. HÆÐ	
		HITA OG VATNSLAGNA	
BR.	DAG.	BREYTING	
TEIKNISTOFA		VESTM. EYJUM	KV. 1:50
SIGURJÓN PÁLSSON TÆKNIFR.		VERK.	BL. NR.
FOLDAHRAUNI 37 E		ATK.	304
900 VESTM. EYJUM - Sími 98-2002			