SAMÞYKKT I BYGGINGANEFND
17-5-95
BYGGINGAFULLTRÚINN I VESTMANNAEYJUM

(6837)

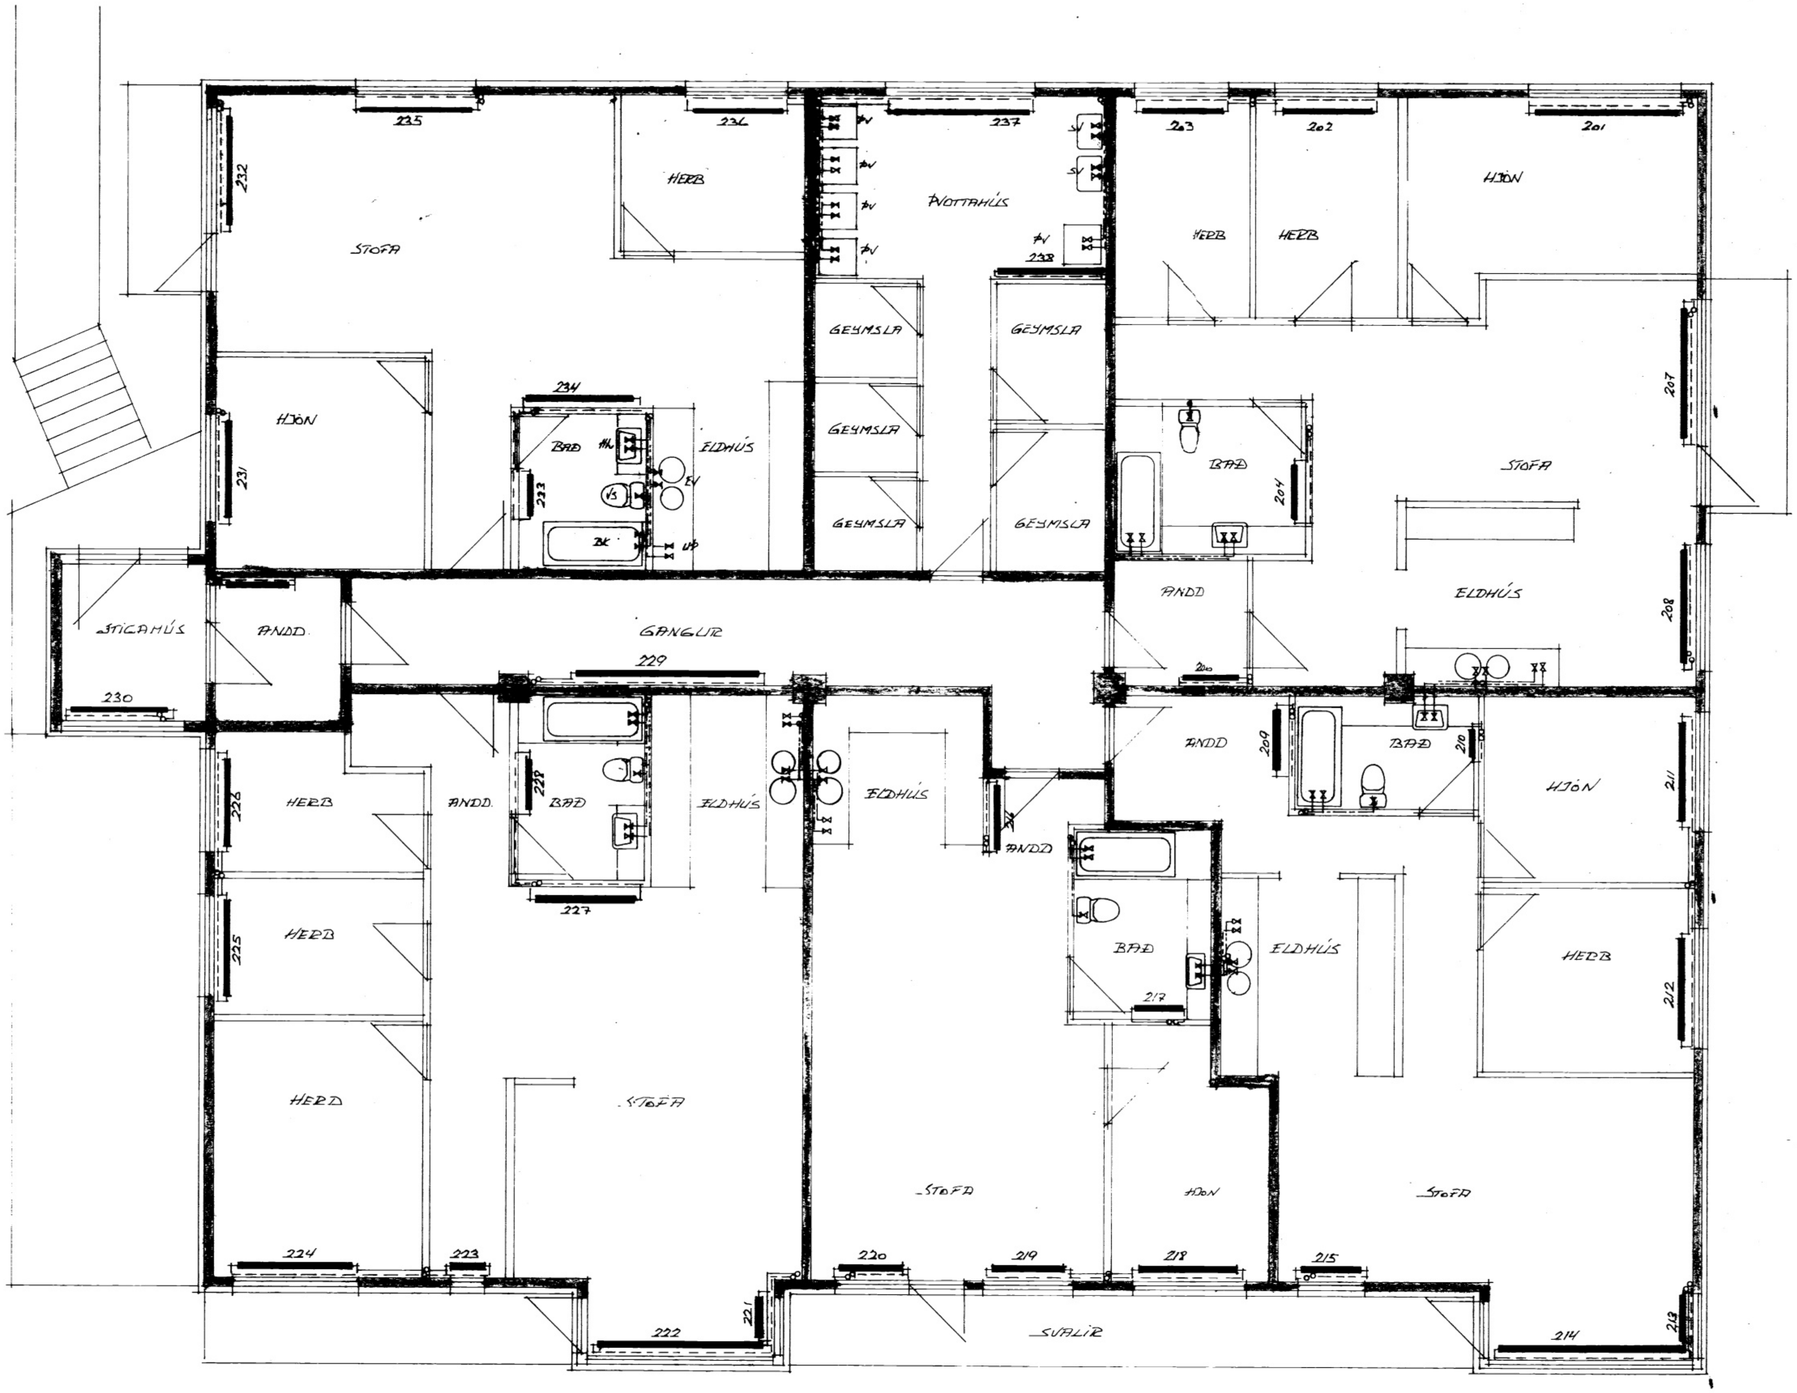

GRUNNMYND 2. HÆÐ

BEYNISTAÐUR - VESTURVEGUR 10	
	GRUNNMYND 2. HÆÐ