


2-K-12


SAMÞYKKT AF BYGGINGARFULLTRÉA

18 APR. 1997

*[Signature]*  
BYGGINGARFULLTRÉA / VESPAÐAENEYVA

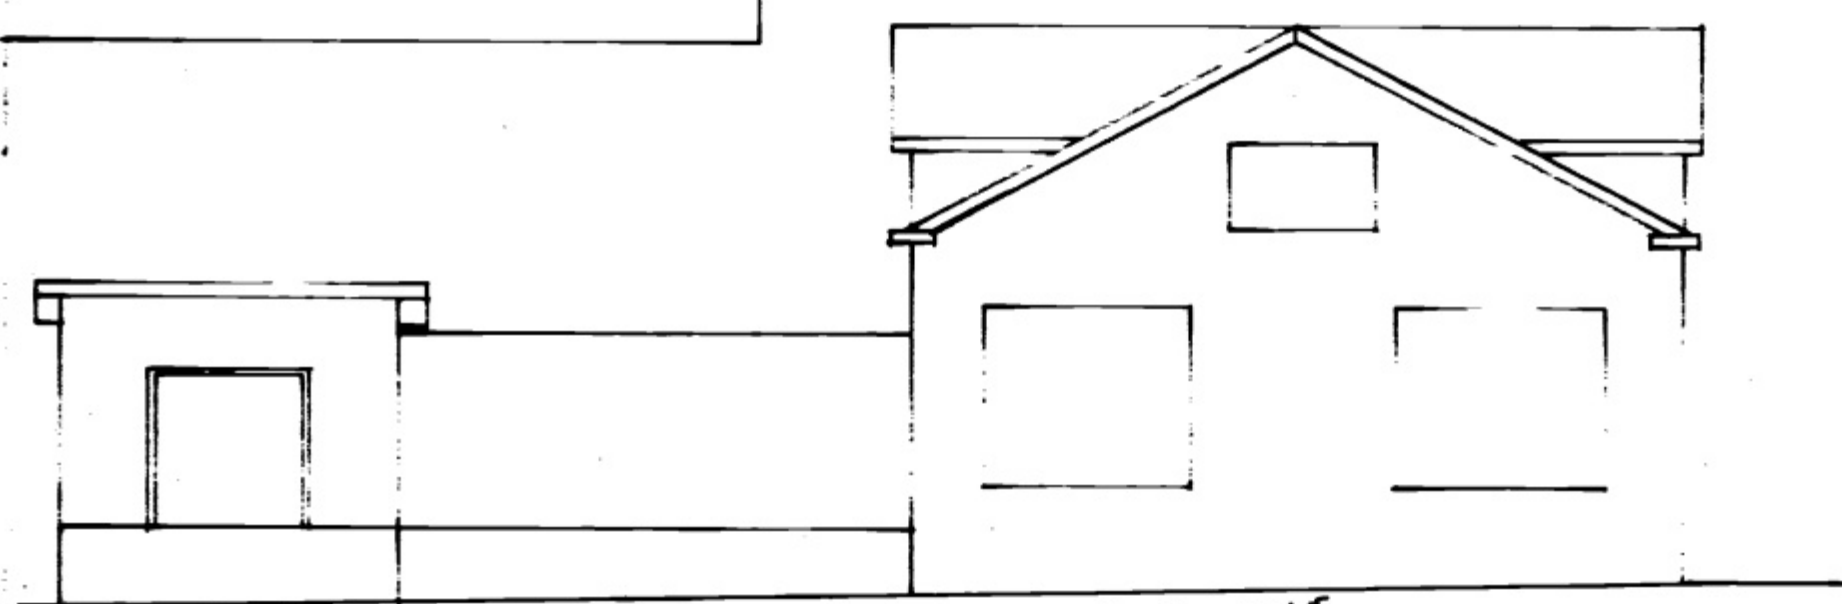

Vesturhlíð

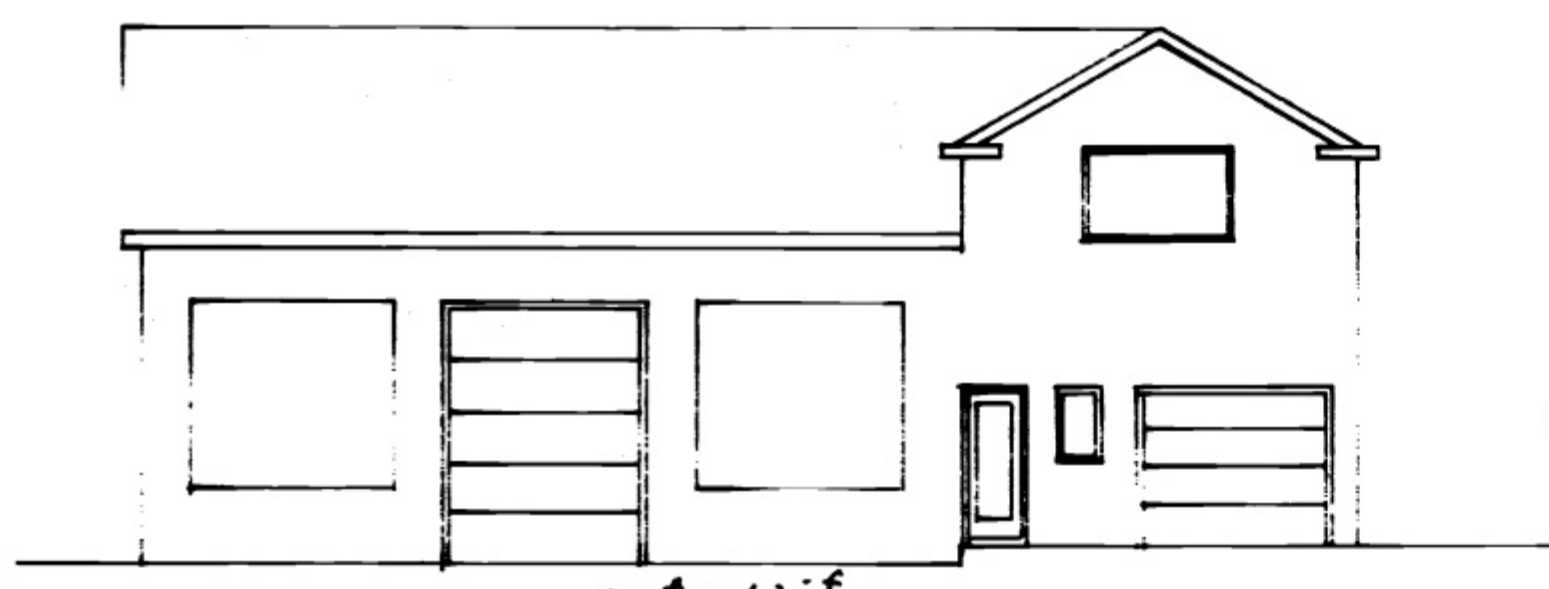


Suðurhlíð

K-10 e-c 20x20 cm.

K-10 Þorað fyrir  
Láttum Járnum  
í vegg húss og  
Spennistöðvar og  
þau rekin í

Jarðv. yfirborð í Porti

3-K-13

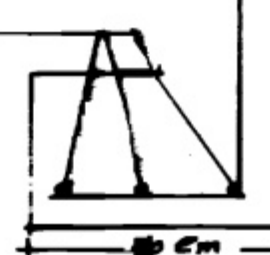

Istólagshús

Löf 212h  
Istólaginu

Spennistöðvar

Vesturvegur










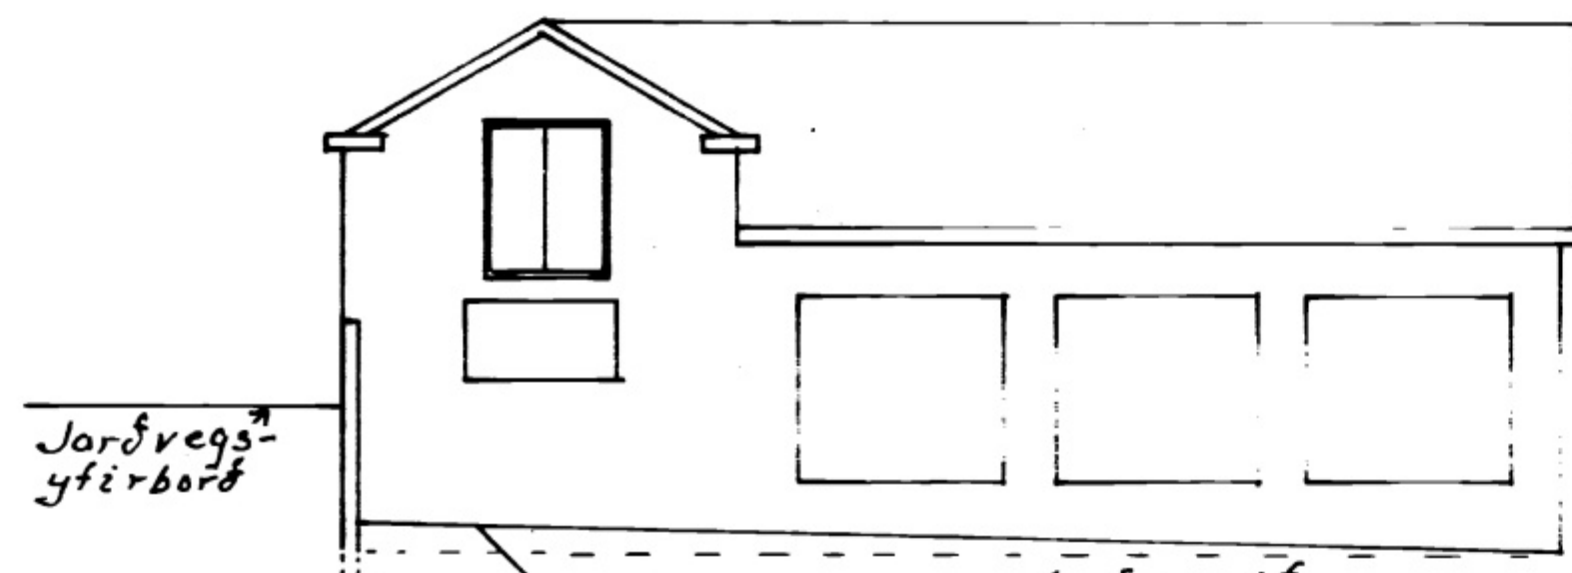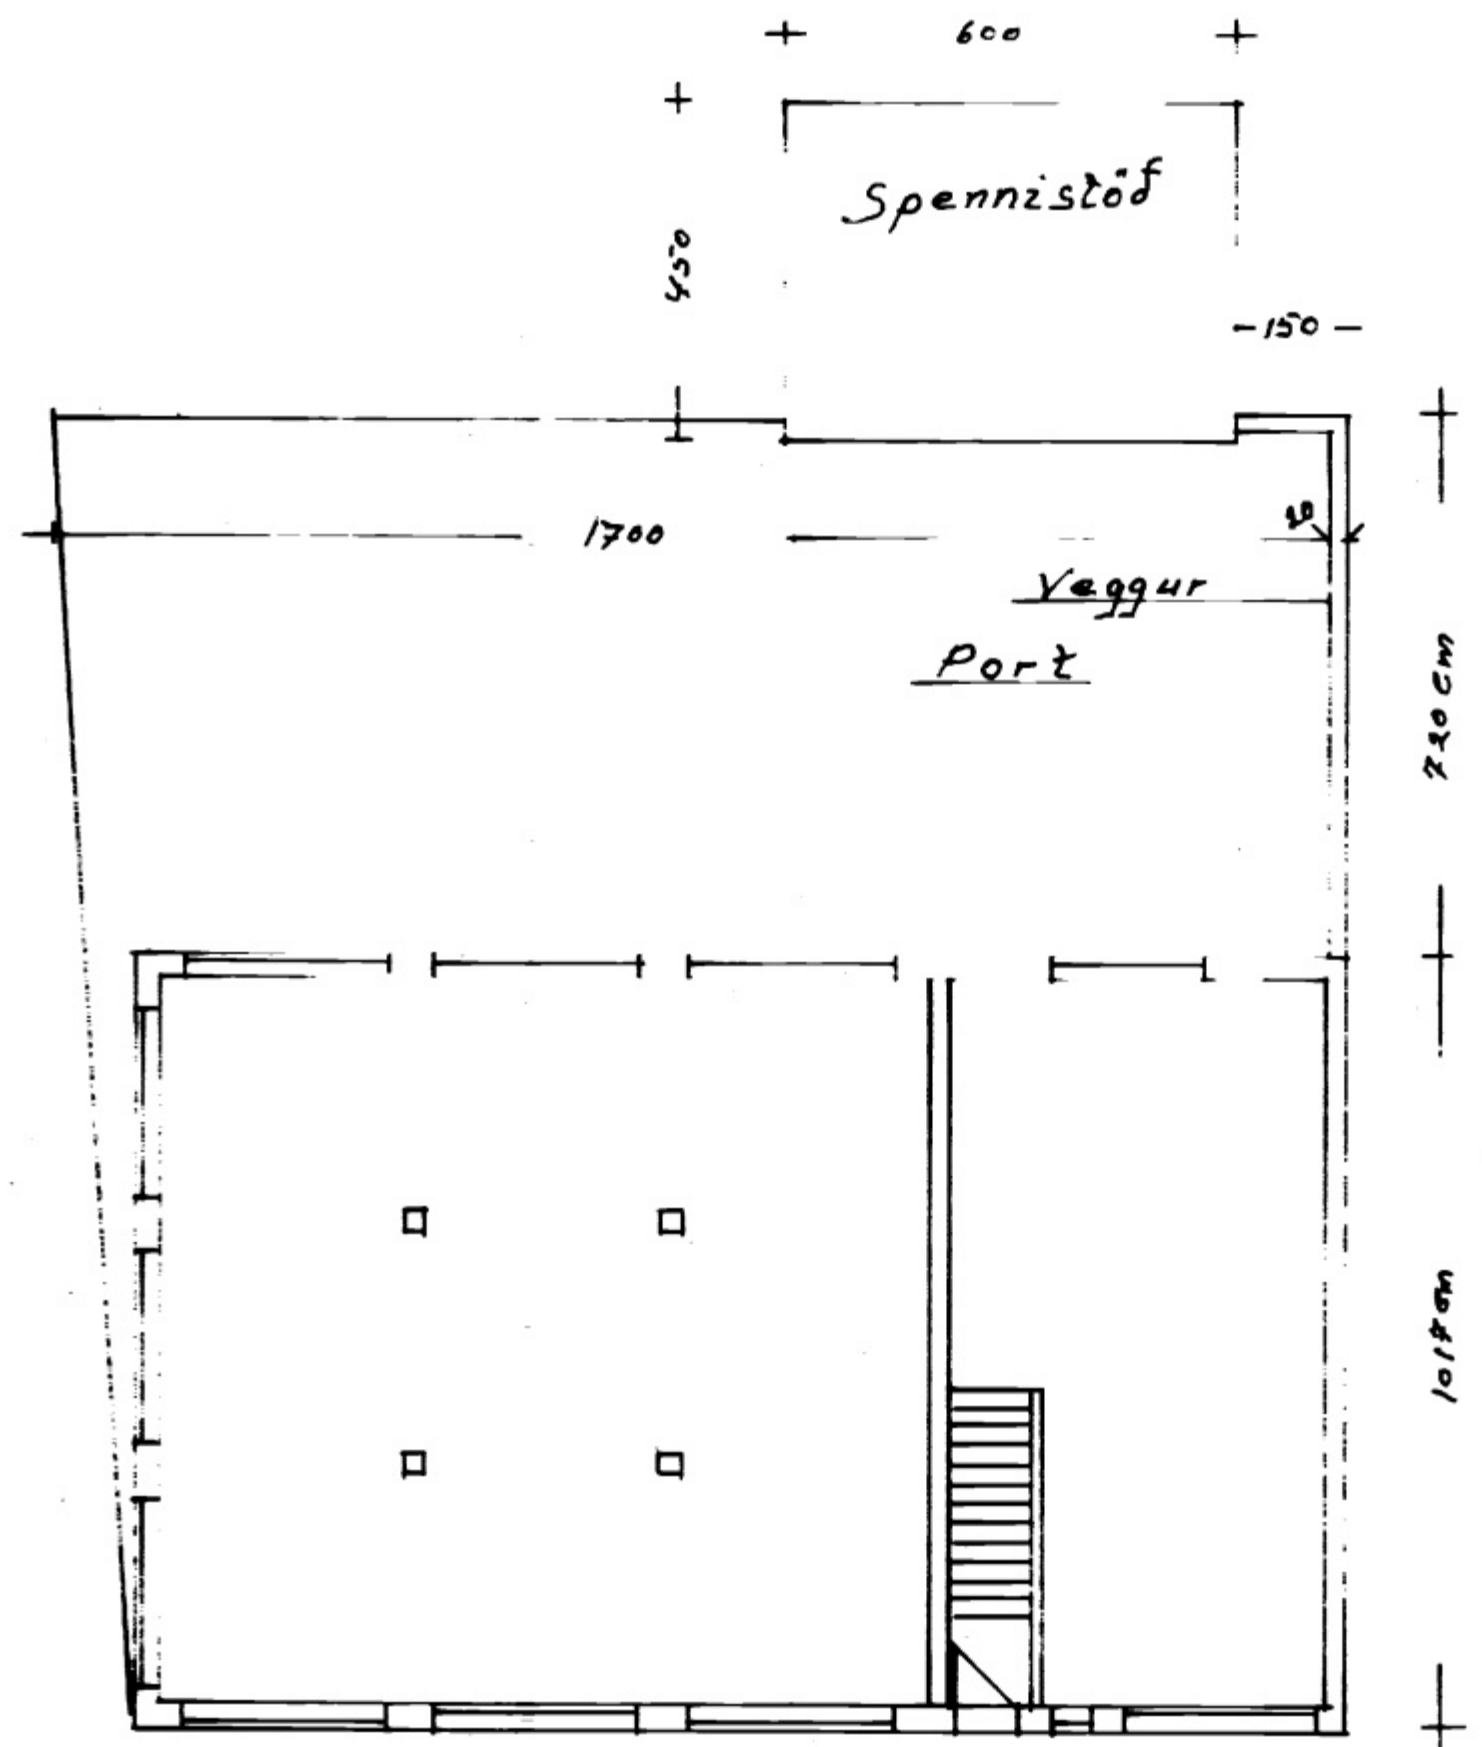

Norðurhlíð

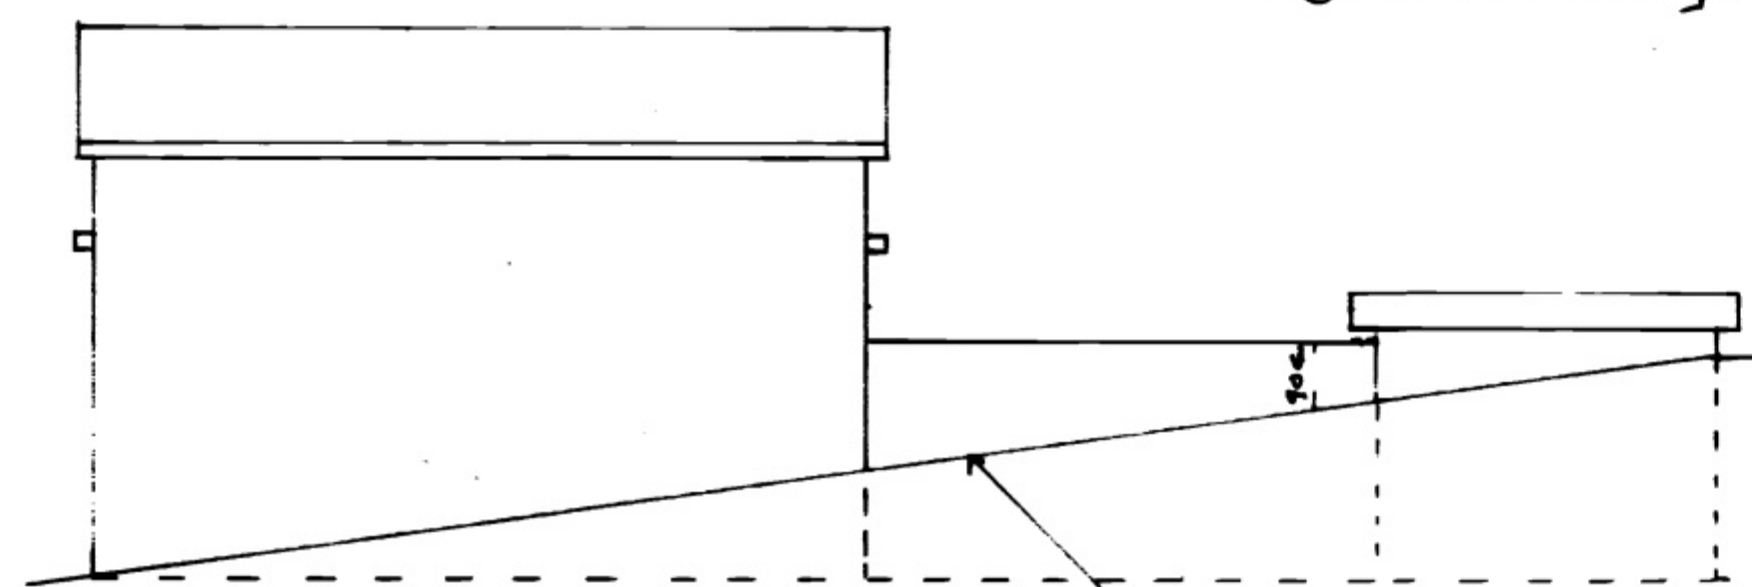

Austurhlíð

Punktalína sýnir löðarm.  
fyrir breitingu.

Jarðvegslína

Mættik 1:100 1:10 1:500 Drafnad mál í em	Vesturvegur 46 Breiting á löðum Veggur á löðar-
Teiknad í apríl 1997	mörkum <i>[Signature]</i>