

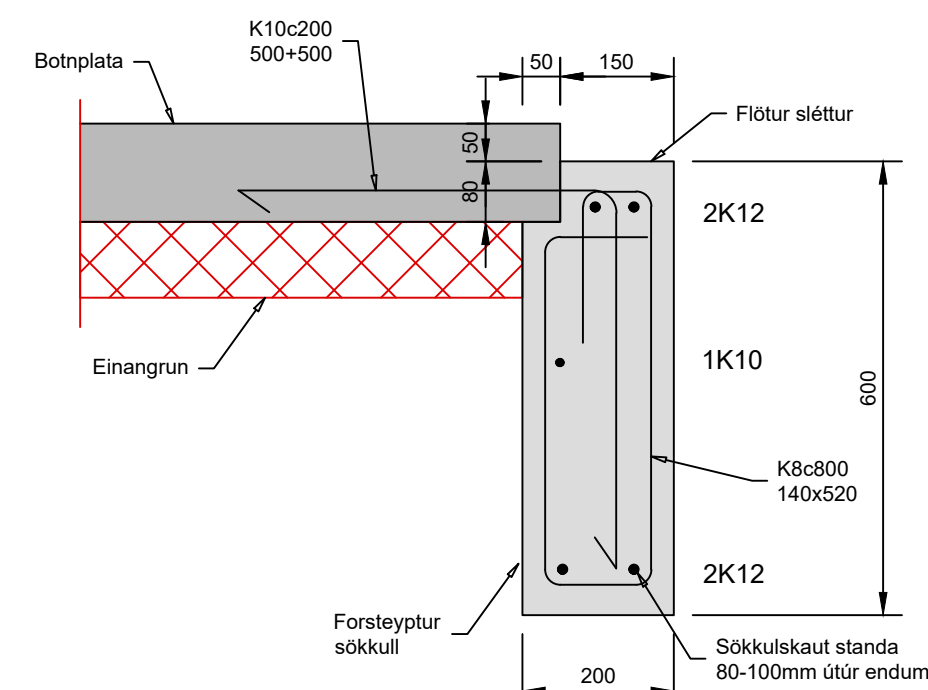


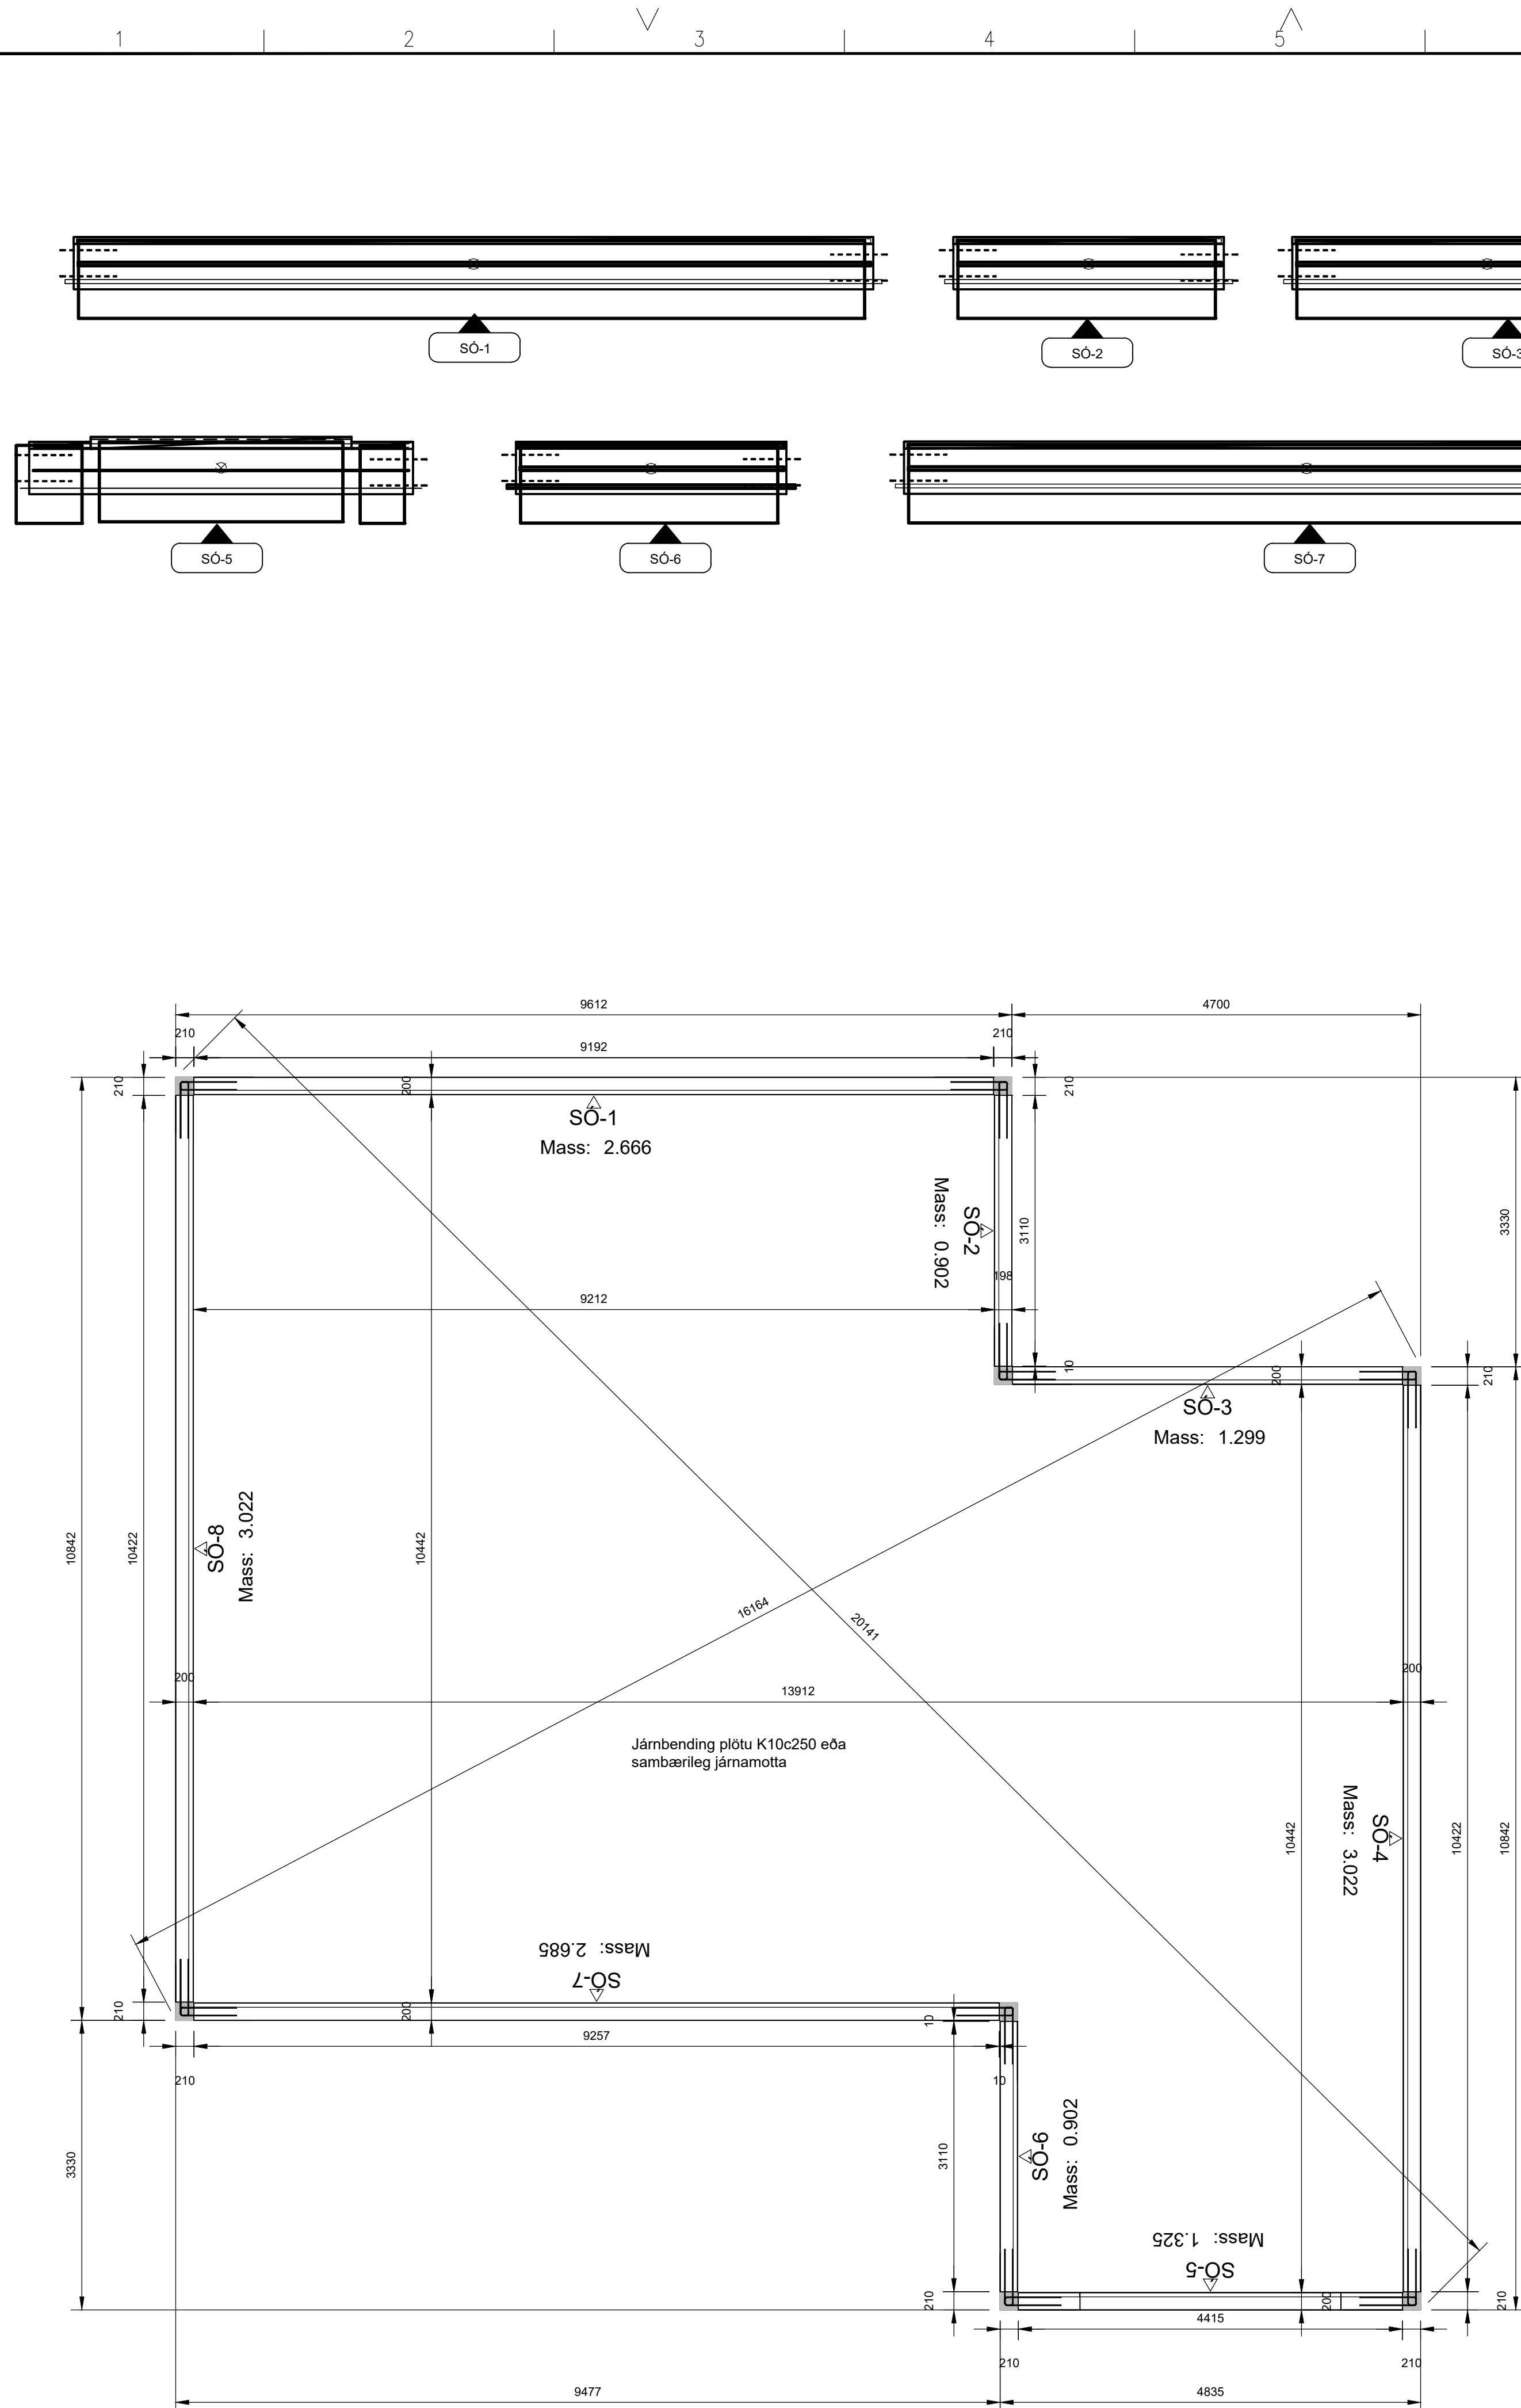

Sniď 01

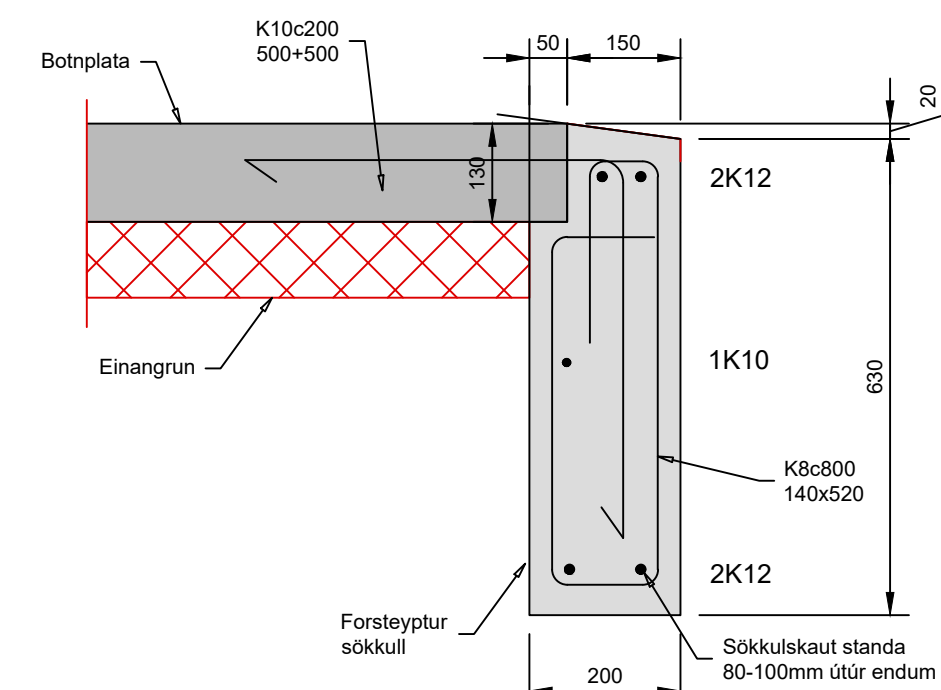

Snið 02
(bílskúrgat)

EINANGRUNARÞYKKTIR ERU
-100mm PLASTEINANGRUN UNDIR BOTNPLÖTU
-75mm PLASTEINANGRUN NIÐUR MEÐ SÖKKUL

GRUNNUR FYLLIST MEÐ FROSTPOLINNI GRÚS EÐA ÖÐRU
VIRÐKENNDU
FROSTPOLNU EFNÍ.
ÞJAPPA SKAL 1300mm LÖGUM MEÐ 60kg VIBRASLEDA.
FARA SKAL A.M.K. ÞRJAR
YFIRFERÐIR Á HVERT LAG. VIÐ ÞJÖPPUN MÁ
HÆÐARMUNUR FYLLINGAR
EKKI VERA MEIRA EN 500mm (NEMA Í STODVEGGJUM).
HLUTFALL KORNA
MINNA EN 0.02mm SKAL EKKI VERA MEIRA EN 3% AF ÞYNG
FYLLINGAREFNISINS. ENGINN STEINN Í FYLLINGUNNI MÁ
VERA STÆRRI EN
1/3 AF LAGPYKKT VIÐ ÞJÖPPUN.

KJARNABORA/SAGA MÁ FYRIR LÖGNUM EF EKKI HEFUR
VERIÐ GERT FYRIR
ÞEIM Í UPPSTEYPU.

ATH G.R.F. ÚRTAKI Í STEYPTA VEGGI FYRIR FALLPÍPUM,
ÞAKNIÐURFALLI OG
LOFTRÆSTINGU SVO LAGNIR KOMIST FYRIR Í EINANGRUN
ÚTVEGGJA.

LAGNAGÖT ERU BREIDD OG HÆÐ 200x200. UPPGEFÍN KÓTI
ER Á NEÐRI BRÚN
GATS. LENDI KÓTI Á GATI UNDR NEÐRI BRÚN SÖKKULS
(HÆÐ SÖKKULDÝPT)
ÞÁ LIGGUR LÖGNIN UNDIR SÖKKULVEGG.

[illegible]

VBM90 ehf.
Ásavegi 31
900 Vestmanneyjum

ÚTG. DAGS	HANNAÐ	MÆLIKVARÐI
23.05.2025	BM	1:20 A-1
YFIRFARIÐ	TEIKNAD	1:50 A-1
BM	BM	

SAMÞYKKT: Bragi Magnússon	130690-3279
---------------------------	-------------

Goðahraun 22
Vestmannaeyjum
burðarvirki
Undirstöður
Grunnmynd og snið

VERKFANG	2412 TEIKNING	B1-00 -
----------	---------------	---------