



Part 12 - North

1 : 100

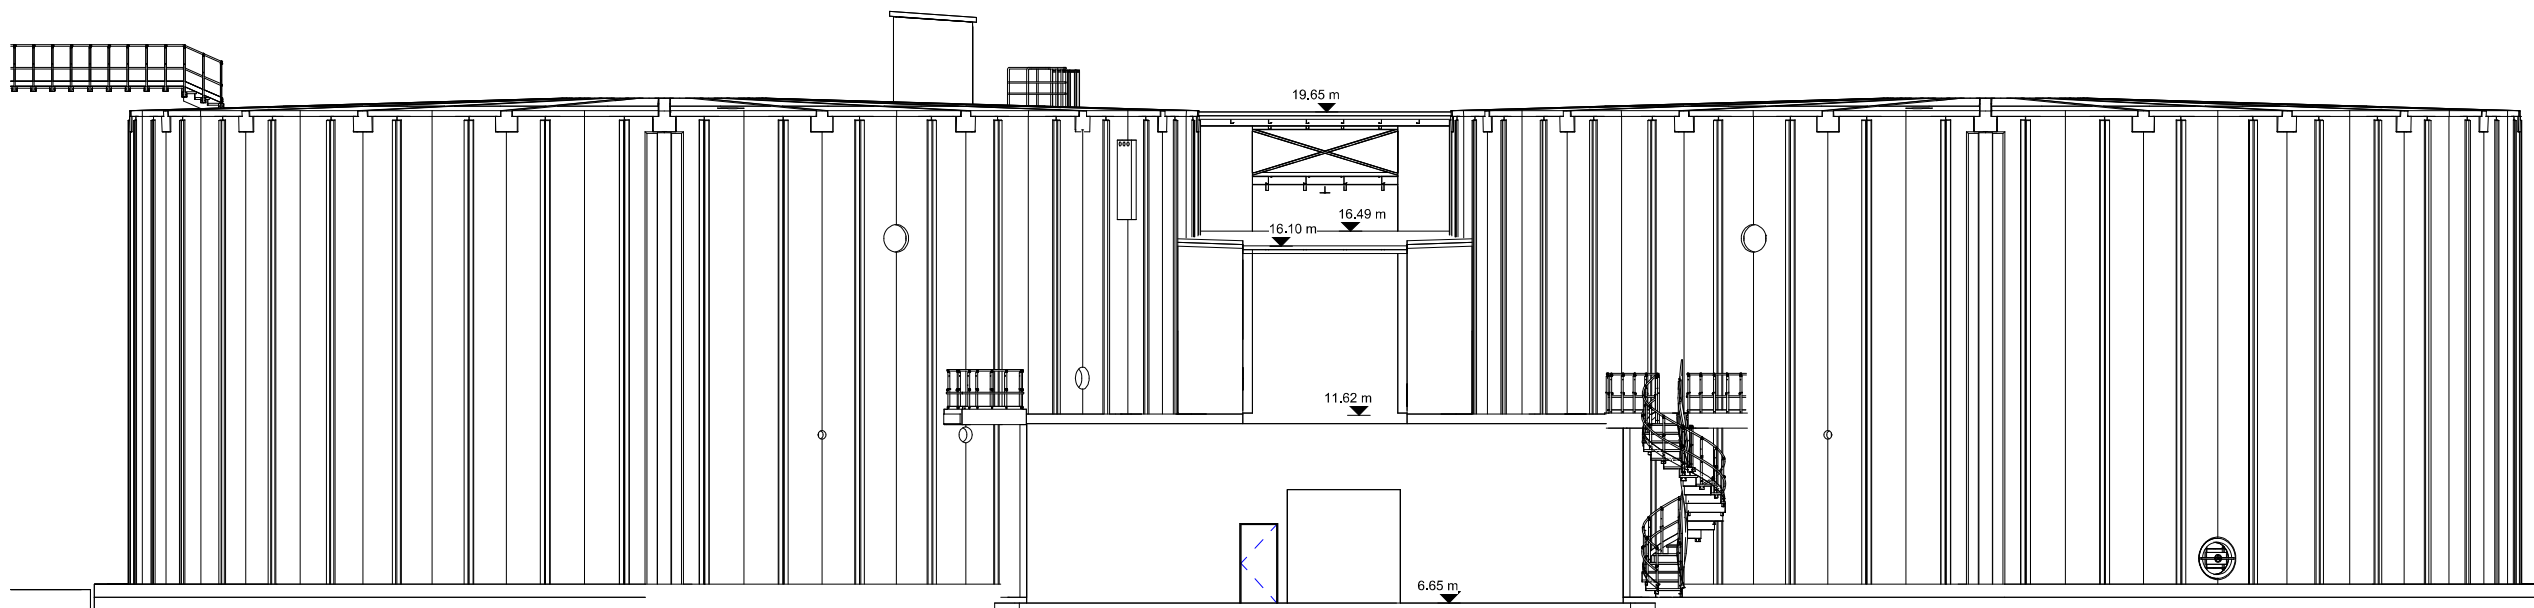

Part 12 - East

1 : 100

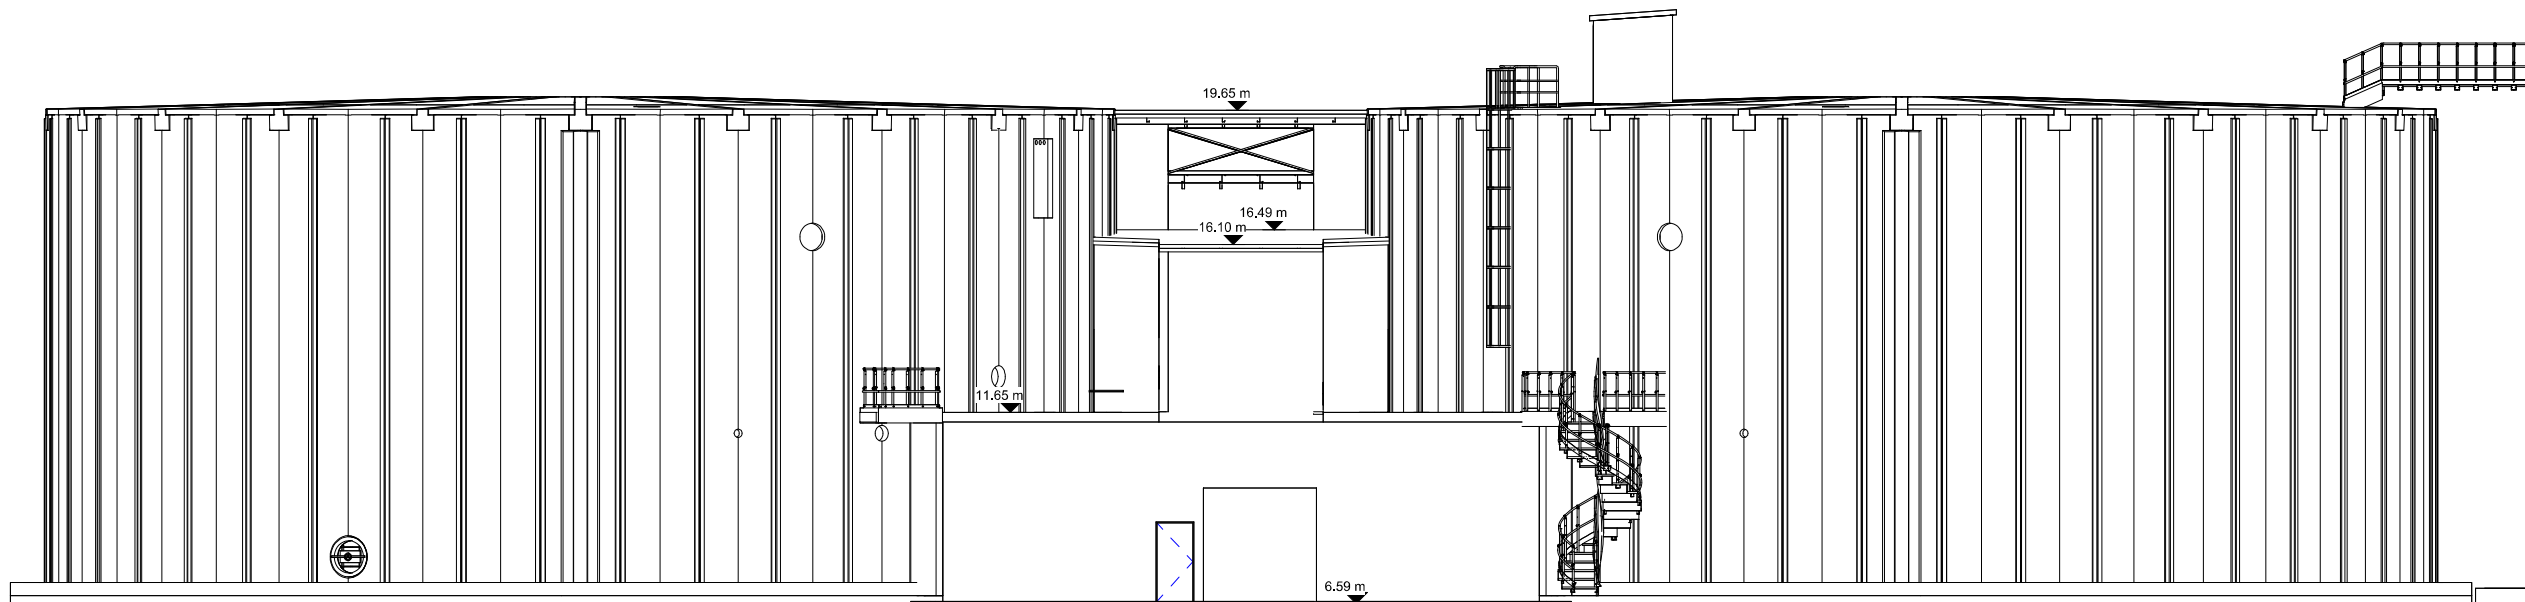

Part 12 - West

1 : 100

Útg.	Dags.	Skýring	Br. af:
Verkhelt:			
Viðlagafjara 1,			
Svettarfélag:			
Vestmannaeyjar			
Verktogund:			
Fiskeldisker			
Landnúmer:	L235302	Staðgreinir:	8000-1

Part 12 - Útlit

Hannað af:	SSH	Matshúti:	06
Teiknað af:	Author	Mælikvarði:	1 : 100
Yfirfarið af:	Checker	Dagsetning:	Útgáfudagur
Samþykkt:	Ábyrgðarmaður og réttahafi: Samuel Smári Hreggviðsson, kt. 230752-4659		



Stönu-Sandvík 4, 801 Selföss Netfang: husey@husey.is
 Sími: 898-8199 / 482-1738 Heimasíða: www.husey.is

23-934	-	-	-	A	14	Útgáfa
Verknúmer	Svæði	Áfangi	Ábyrgð	Númer	Útgáfa	

